COMUNE DI ANCONA

PROGETTO DI RECUPERO AMBIENTALE
DELL'AREA "EX CASA DEL CONTADINO"
CON DESTINAZIONE CAMPEGGIO STAGIONALE

Oggetto:

RECUPERO "CASA DEL CONTADINO"
-stato futuro-
planimetria generale, piante e sezioni

TAV. 8
SCALA 1/100
DATA 05/'05

Progetto:
DOTT.ARCH. PASQUALE PISCITELLI
via I° Maggio, 142/b - ANCONA
Tel. 071/2916353 Fax 071/2910070
e-mail:pp@archpasquale.191.it

Collaboratori:
DOTT.ARCH. CARLO PAOLUCCI BEDINI
DOTT.ARCH. BENEDETTA MOSCOLONI

Studio geologico:
DOTT.GEOL. FRANCO CHIELLI

Proprietà:

COOPERATIVA CAMPEGGIO ADRIATICO s.r.l.


PROVINCIA DI ANCONA
A.S.S. DIFESA DEL SUOLO
N° 2033/06
IL G. MIMMICA


CONFORME AL PROGETTO APPROVATO
COMUNE ANCONA
C.E. 7-8-38/06

IL PROPRIETARIO
COOPERATIVA CAMPEGGIO ADRIATICO
Soc. Coop. a r.l.
Viale Vittoria 37
ANCONA


Dott. Ing. Maurizio TALEVI
Ordine Prov. Ancona n. 529

L'IMPRESA EDILE
ESECUTRICE DEI LAVORI
MONTEGALLO COSTRUZIONI s.r.l.
Via Molaroni, 45 Tel. 0339 [illegible]
60027 OSIMO (AN)
P.IVA 01506330426

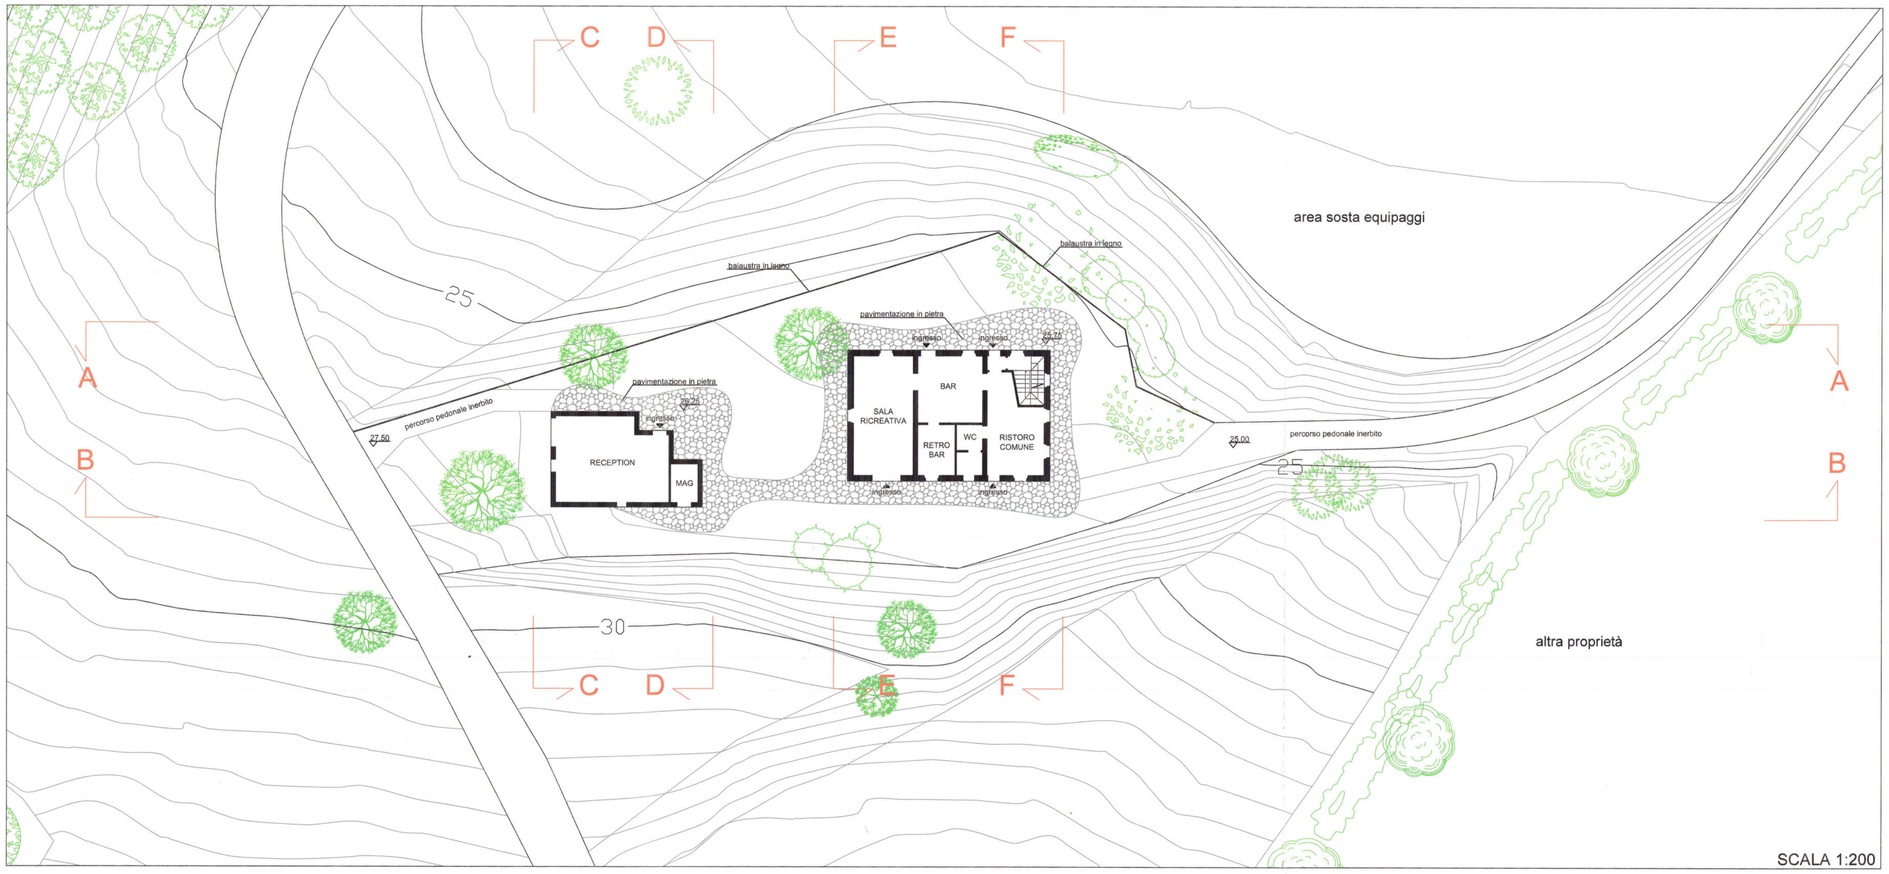


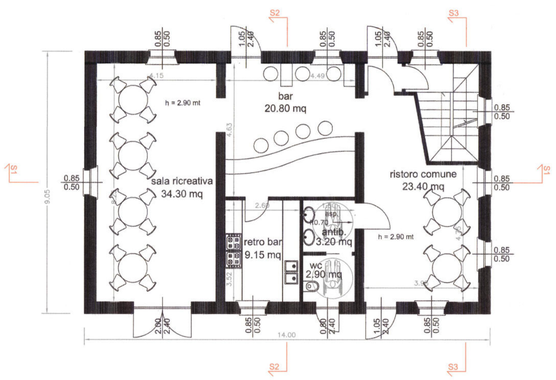


PIANTA PIANO TERRA

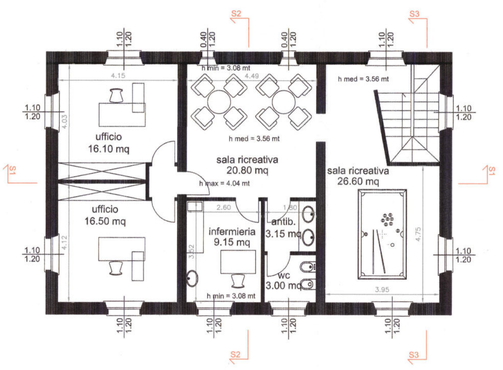


PIANTA PIANO PRIMO

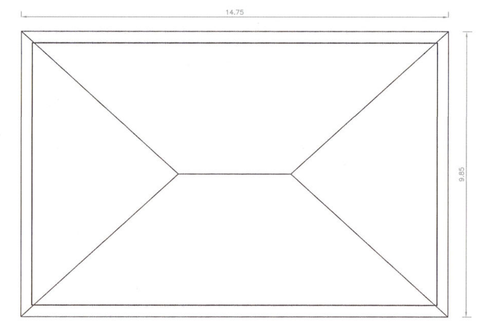


PIANTA COPERTURA

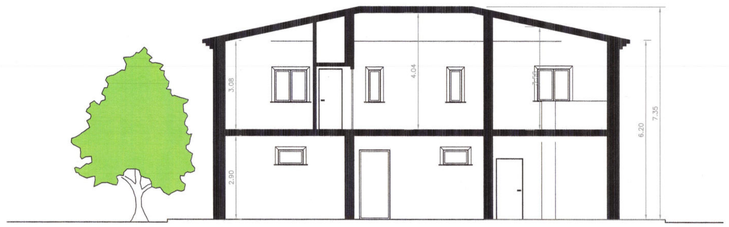

SEZIONE S1

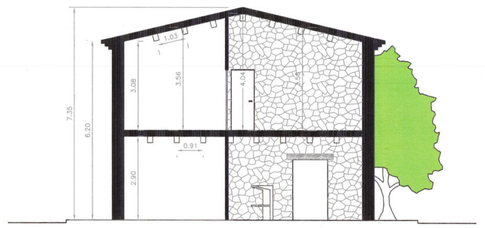

SEZIONE S2

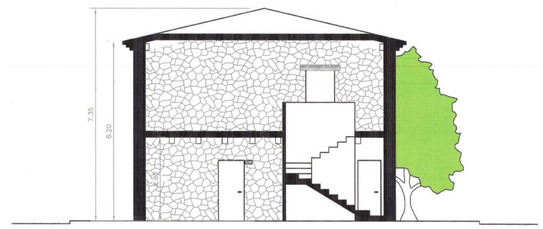

SEZIONE S3