COMUNE DI ANCONA

PROGETTO DI RECUPERO AMBIENTALE
DELL'AREA "EX CASA DEL CONTADINO"
CON DESTINAZIONE CAMPEGGIO STAGIONALE

Oggetto:

RECUPERO "CASA DEL CONTADINO"
-stato futuro-
piante e sezioni della porcilaia

Progetto:
DOTT.ARCH. PASQUALE PISCITELLI
via I° Maggio, 142/b - ANCONA
Tel. 071/2916353 Fax 071/2910070
e-mail:pp@archpasquale.191.it

Collaboratori:
DOTT.ARCH. CARLO PAOLUCCI BEDINI
DOTT.ARCH. BENEDETTA MOSCOLONI

Studio geologico:
DOTT.GEOL. FRANCO CHIELLI

Proprietà:

COOPERATIVA CAMPEGGIO ADRIATICO s.r.l.

TAV. 9
SCALA 1/100
DATA 05/'05

PROVINCIA DI ANCONA
ASSETTO DEL TERRITORIO
E DIFESA DEL SUOLO
N° 2033/06
U.O. SISMICA


CONFORME AL PROGETTO
APPROVATO
COMUNE ANCONA
C.E. PE n. 98/06

IL PROPRIETARIO
COOPERATIVA CAMPEGGIO ADRIATICO
Soc. Coop. a r.l.
Viale Vittoria 37
ANCONA


Dott. Ing. Maurizio TALEVI
Ordine Ingegneri Prov. Ancona n. 520

L'IMPRESA EDILE
ESECUTRICE DEI LAVORI
MONTEGALLO COSTRUZIONI s.r.l.
Via Manzoni, 65 - Tel. 0335 5405757
60027 OSIMO (AN)
P. IVA 01500330426


COLLEGIO ARCHITETTI, PIANIFICATORI, PAESAGGISTI E CONSERVATORI
DOTT. ARCHITETTO Pasquale PISCITELLI N. 1242
PROVINCIA DI ANCONA

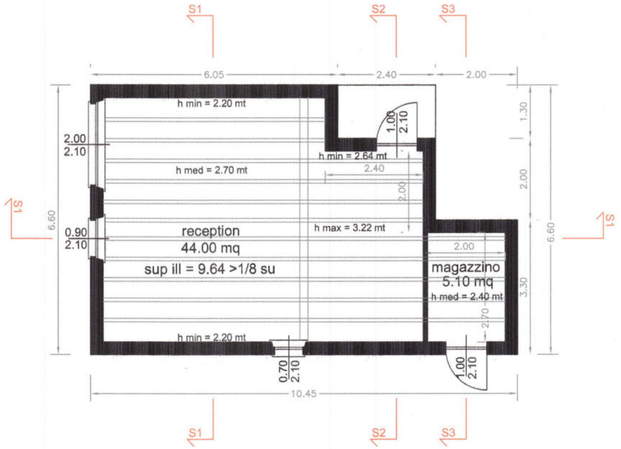


PIANTA PIANO TERRA

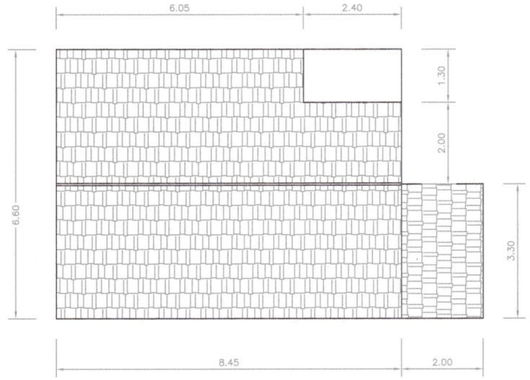


PIANTA COPERTURA

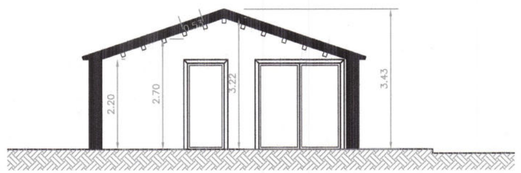


SEZIONE S1

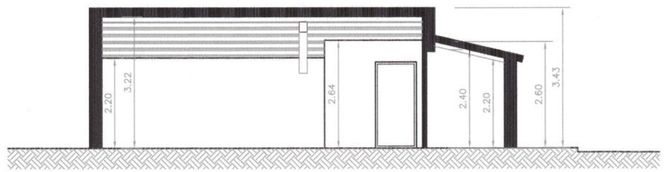

SEZIONE S4

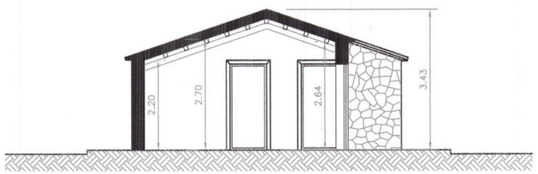

SEZIONE S2

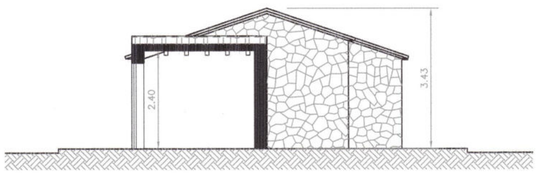

SEZIONE S3