COPIA PER RICHIEDENTE

COMUNE DI ANCONA

PERMESSO DI COSTRUIRE IN VARIANTE AL PERMESSO DI COSTRUIRE N.120/2005 PER IL PROGETTO DI RECUPERO AMBIENTALE DELL'AREA "EX CASA DEL CONTADINO" CON DESTINAZIONE CAMPEGGIO STAGIONALE

Oggetto:

BLOCCO SERVIZI "B"
piante

Stato di progetto

Progetto:
DOTT.ARCH. PASQUALE PISCITELLI
via I° Maggio, 142/b - ANCONA
Tel. 071/2916353 Fax 071/2910070
e-mail:pp@archpasquale.191.it

Collaboratori:
DOTT.ARCH. CARLO PAOLUCCI BEDINI
DOTT.ARCH. BENEDETTA MOSCOLONI

Studio geologico:
DOTT.GEOL. FRANCO CHIELLI

Proprietà:

COOPERATIVA CAMPEGGIO ADRIATICO s.r.l.


COMUNE DI ANCONA
Servizio Gestione Edilizia
U.O. FRONT OFFICE
- 7 FEB 2007
N. 25284


TAV. 15 VAR

SCALA 1/100


COMUNE DI ANCONA
COMMISSIONE EDILIZIA COMUNALE
SEDUTA DEL
15 MAR 2007
PARERE FAVOREVOLE
L'impiegato addetto

ORDINE ARCHITETTI PIANIFICATORI PAESAGGISTI E CONSERVATORI
SEZ. A
DOTT. ARCHITETTO
Pasquale PISCITELLI
N. 628
PROVINCIA ANCONA

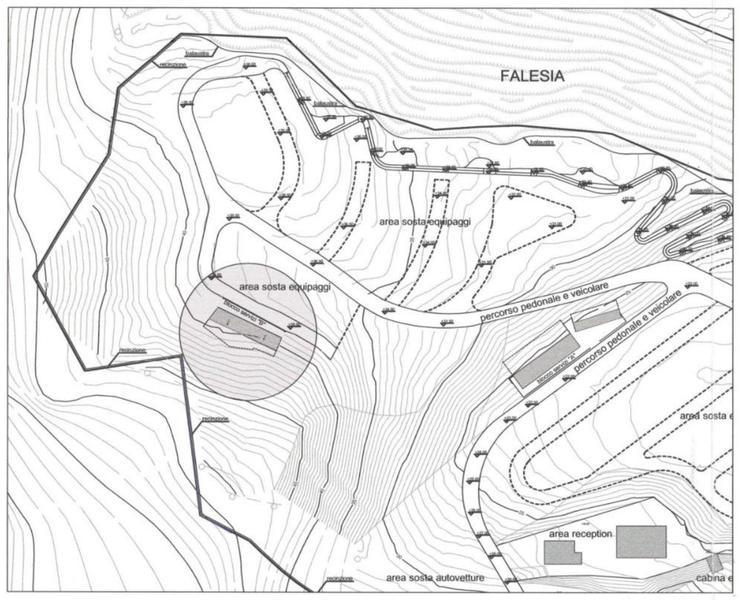

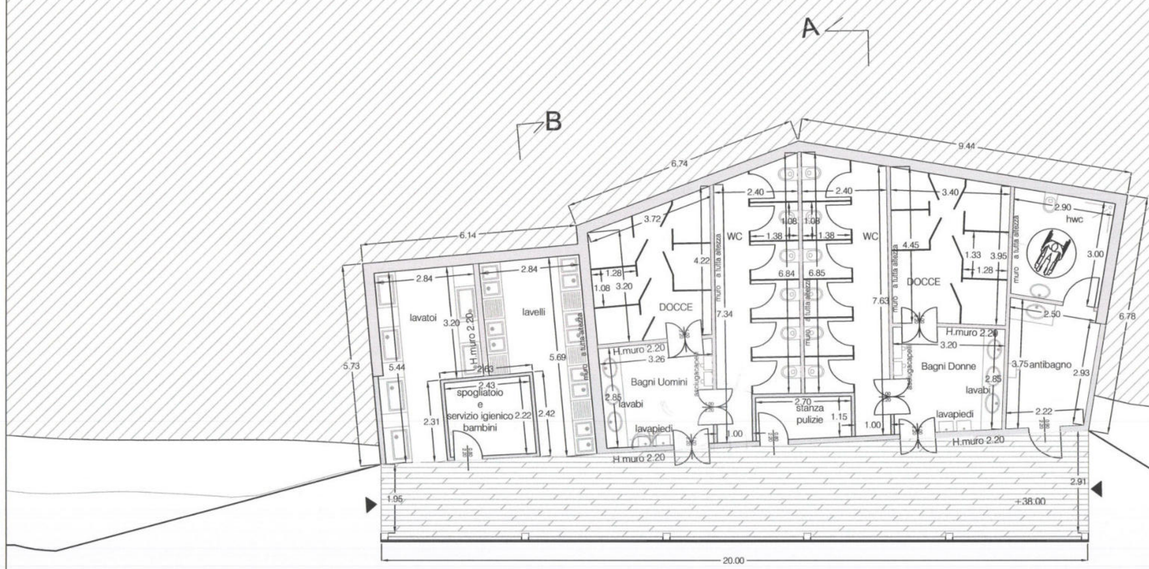

PIANTA PIANO TERRA
area sedime tot = 202,10 mq

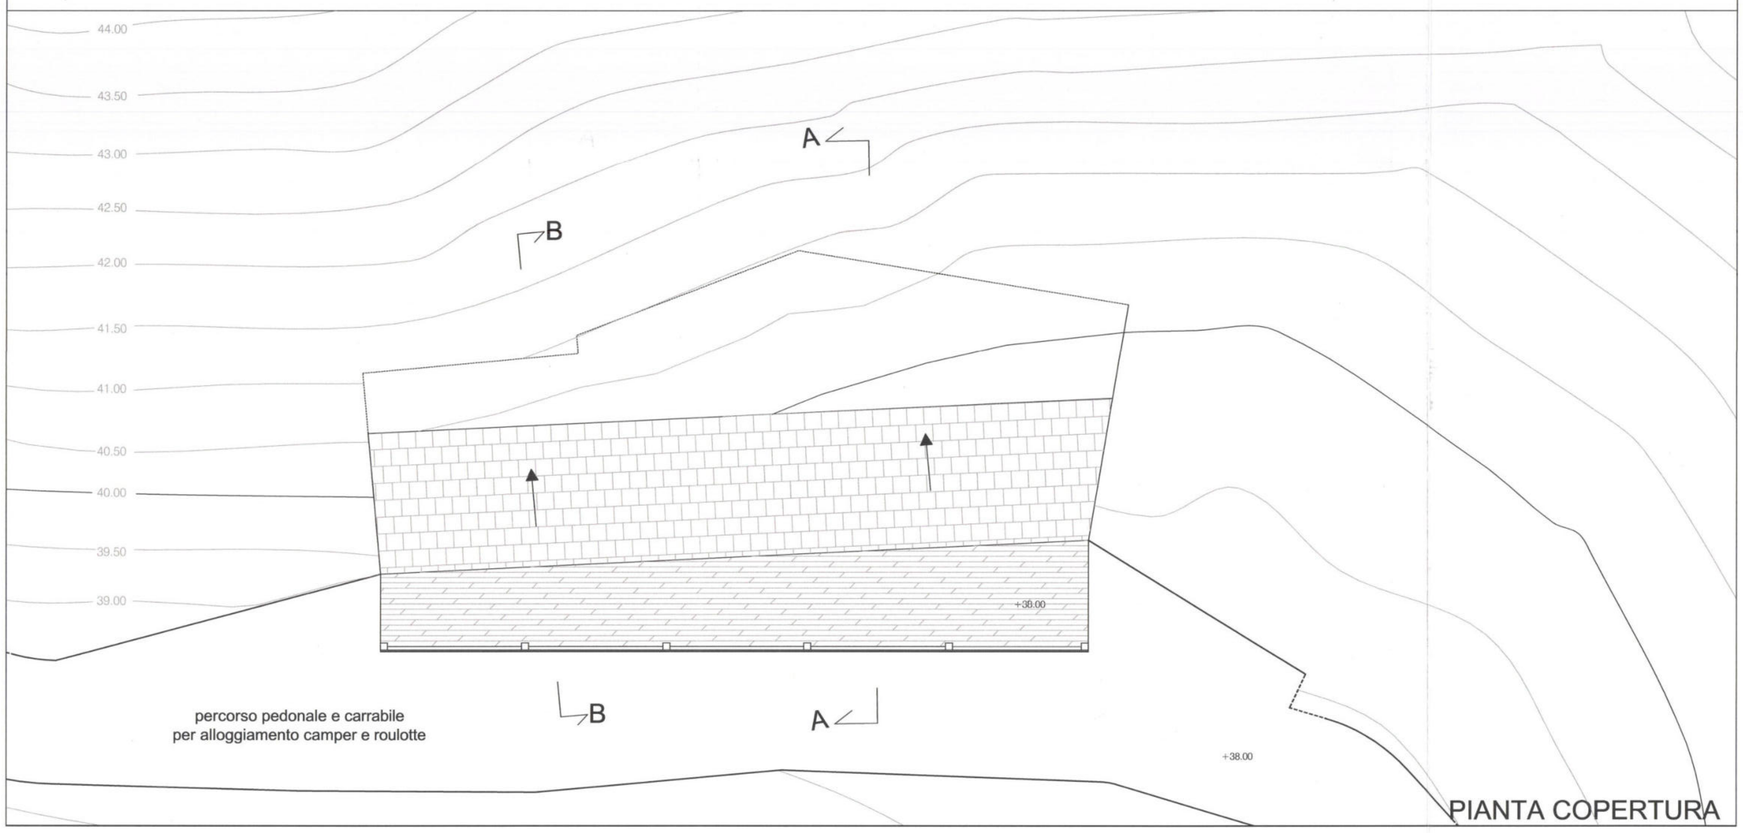

PIANTA COPERTURA