
COMUNE DI ANCONA

INTERVENTO DI RESTAURO E RISANAMENTO CONSERVATIVO DI FABBRICATO RURALE ED ANNESSI AGRICOLI PER LA REALIZZAZIONE DI UN'ATTIVITA' AGRITURISTICA

PROGETTO DI VARIANTE

ENTE PARCO REGIONALE DEL CONERO - Richiesta integrazioni del 30/12/2021 prot.n.0004000

Frazione Massignano - Località Montecolombo - Via Pecorara, snc

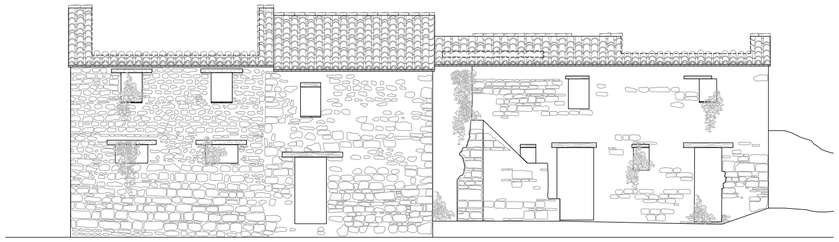

soggetto attuatore:
Azienda Agricola "Il Ritorno s.s."
Via Piani d'Aspio, n.12 - 60020, Sirolo (An)

proprietà:
Clementi Federico
Clementi Mirco
Via Piani d'Aspio, n.12 - 60020, Sirolo (An)

data: gennaio 2022

Demolizioni e ricostruzioni

SERIE ARCHITETTONICO

Tav. **A 09**

scala 1: 100

progettisti:


ARCHISAL_STUDIO SALMONI ARCHITETTI ASSOCIATI
V.le della Vittoria, 11 - Ancona
arch. Vittorio Salmoni
arch. Paolo Alocco


progetto architettonico
direzione lavori

File:	Prot.	Approvazioni:


FABBRICATO PRINCIPALE - ANNESSO A

Pianta PIANO TERRA

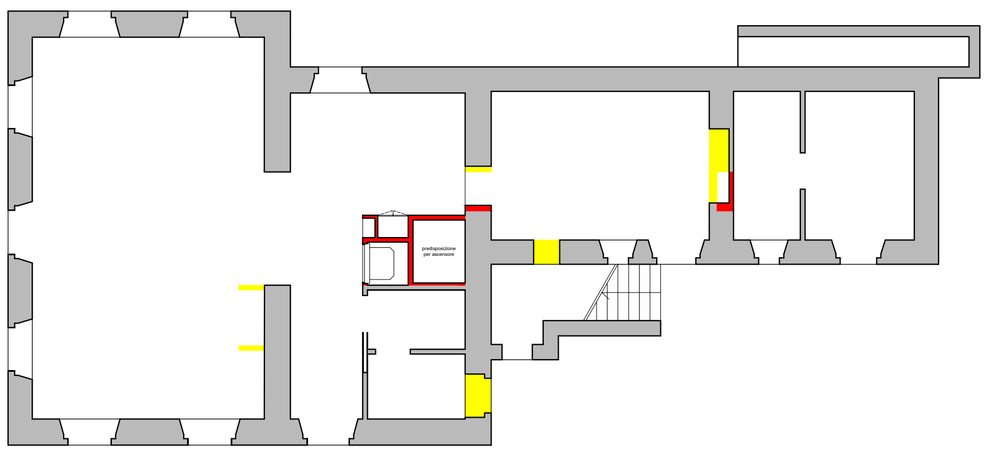

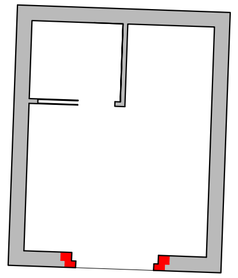

Pianta PIANO PRIMO

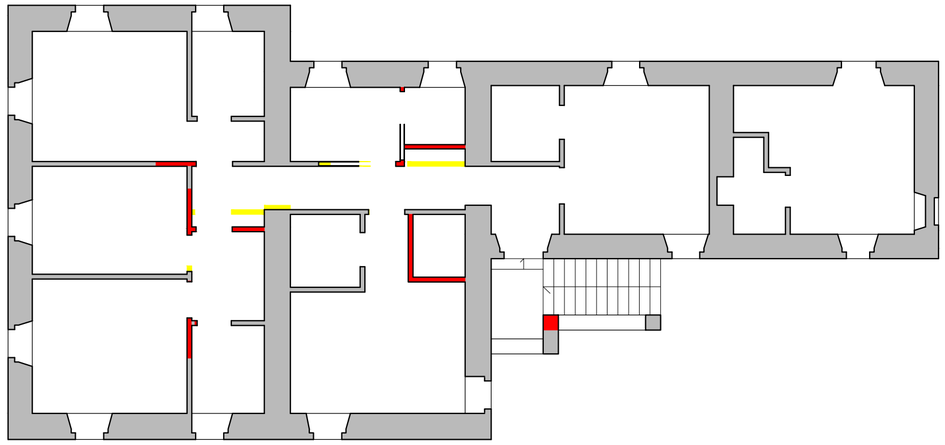

Legenda: demolizione ricostruzione