COMUNE DI ANCONA

PROVINCIA DI ANCONA



COMMITTENTE: Sigg. IMPARATO TOMMASO e IMPARATO CAMILLA

OGGETTO: RICHIESTA DI PERMESSO DI COSTRUIRE PER OPERE DI RISTRUTTURAZIONE EDILIZIA CON AMPLIAMENTO CON APPLICAZIONE DEL "PIANO CASA" (art. 1 L.R. n.22/2009) CON MIGLIORAMENTO ENERGETICO

ELABORATO: ELABORATO GRAFICO DI SOVRAPPOSIZIONE PROSPETTI–SEZIONI–PIANTE

n° 12

SCALA: 1:100

DATA PROGETTO: GENNAIO 2022	REVISIONE: n° del	n° del	n° del
ARCHIVIO: P371/21	NOME FILE:		
RESPONSABILE COMMESSA: ARCH. SERGIO ROCCHEGGIANI	RESPONSABILE PROGETTO:	VERIFICATORE:	

BRAU srl stp
Battistelli Rocchegiani Architettura Urbanistica

BRAU srl stp
Via del Castellano 47/c - 60129 Ancona
Via Maierini 5 - 60019 Senigallia (AN)
Tel. 071.872306 - Fax. 071.872136
mail: studio@brau.it
www.brau.it

Progetto Architettonico:
DOTT. ARCH. SERGIO ROCCHEGGIANI
DOTT. ARCH. MARCO BATTISTELLI

Collaboratori:
DOTT. MARIA SOLE PIERONI
ING. CAMILLA TORSELLETTI

TIMBRI E FIRME PROGETTISTI:

DISEGNO DI PROPRIETA' DEI PROGETTISTI, LO STUDIO TUTELERA' I PROPRI DIRITTI A TERMINI DI LEGGE


LEGENDA

Stato di fatto originario


Stato di progetto

PIANTE


Pianta piano terra

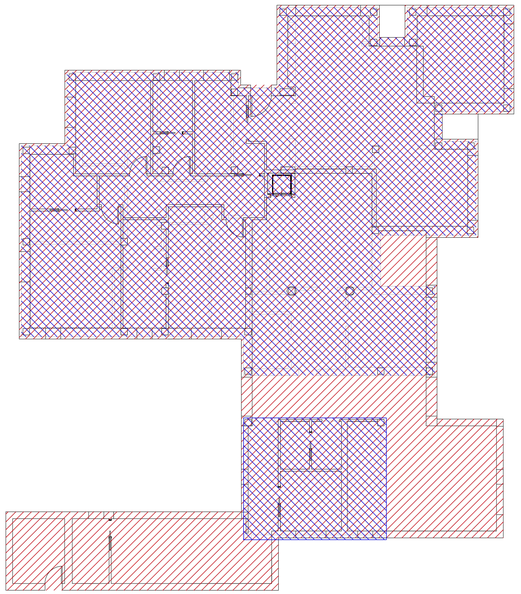


Pianta sottotetto

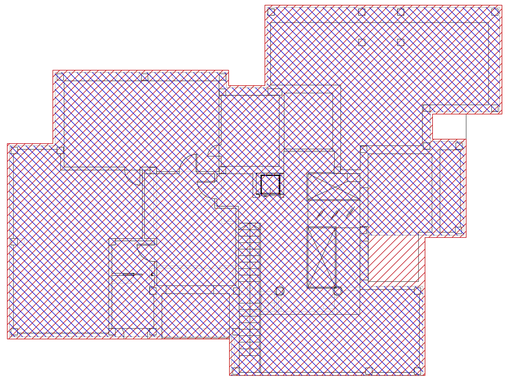


Pianta copertura

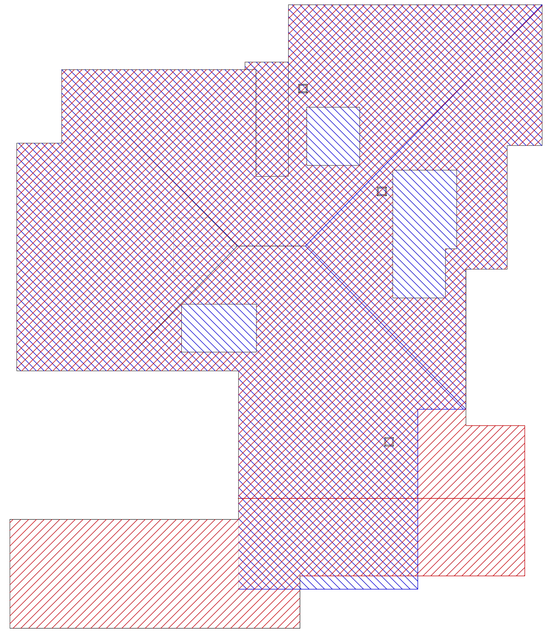


PROSPETTI

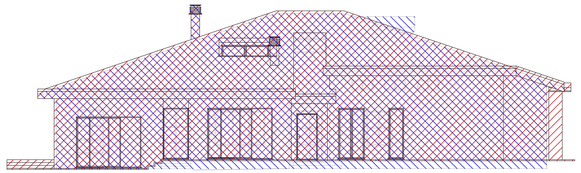


Prospetto Nord–Ovest

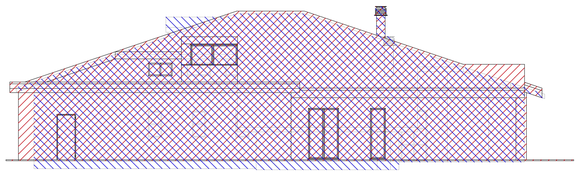

Prospetto Sud–Est

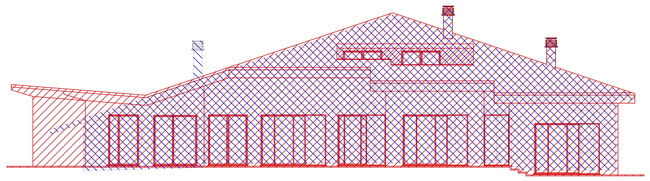


Prospetto Nord–Est

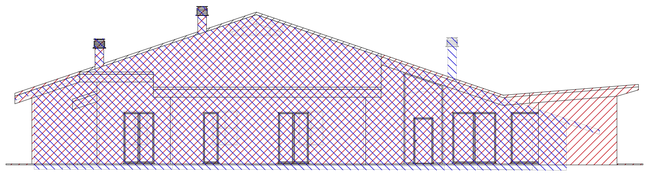


Prospetto Sud–Ovest

SEZIONI

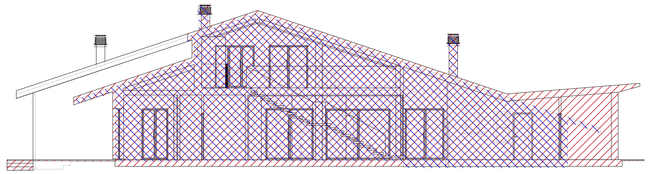

SEZIONE A–A

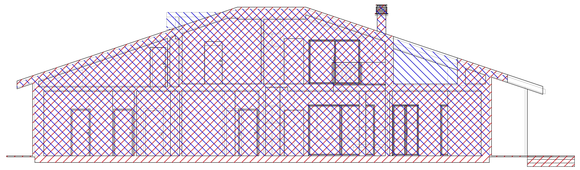

SEZIONE B–B