COMUNE DI ANCONA

PROVINCIA DI ANCONA



COMMITTENTE: *Sigg. IMPARATO TOMMASO e IMPARATO CAMILLA*

OGGETTO: RICHIESTA DI PERMESSO DI COSTRUIRE PER OPERE DI RISTRUTTURAZIONE EDILIZIA CON AMPLIAMENTO CON APPLICAZIONE DEL "PIANO CASA" (art. 1 L.R. n.22/2009) CON MIGLIORAMENTO ENERGETICO

ELABORATO: **PIANTE E SEZIONI STATO DI PROGETTO** — n° 05 — SCALA: 1:100

DATA PROGETTO: GENNAIO 2022	REVISIONE n°	del	n°	del	n°	del
ARCHIVIO: P371/21	NOME FILE:					
RESPONSABILE COMMESSA: ARCH. SERGIO ROCCHEGGIANI	RESPONSABILE PROGETTO:		VERIFICATORE:			

BRAU srl stp
Battistelli Roccheggiani Architettura Urbanistica

Progetto Architettonico:
DOTT. ARCH. SERGIO ROCCHEGGIANI
DOTT. ARCH. MARCO BATTISTELLI


Collaboratori:
DOTT. MARIA SOLE PIERONI
ING. CAMILLA TORSELLETTI

BRAU srl stp
Via del Castellano 47/c - 60129 Ancona
Via Maierini 5 - 60019 Senigallia (AN)
Tel. 071.8721306 - Fax 071.8721136
mail: studio@brau.it
www.brau.it


TIMBRI E FIRME PROGETTISTI:

DISEGNO DI PROPRIETA' DEI PROGETTISTI: LO STUDIO TUTELERA' I PROPRI DIRITTI A TERMINI DI LEGGE


PIANTA PIANO TERRA

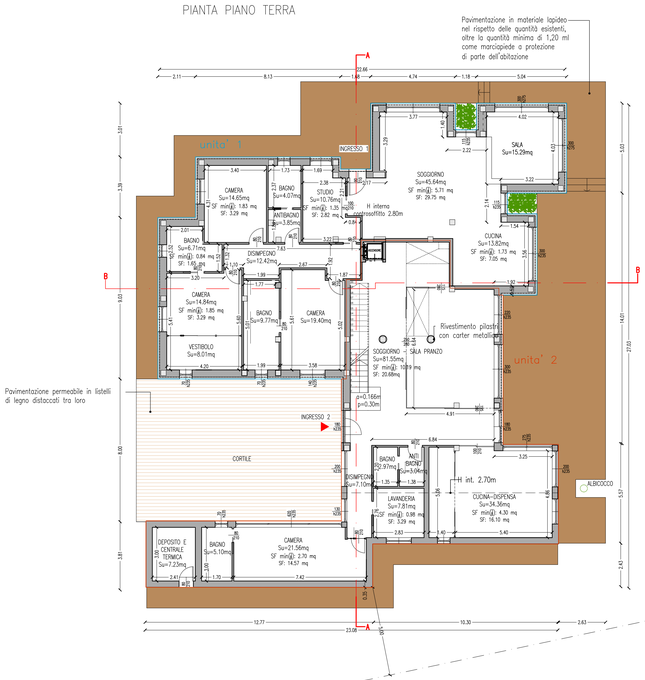

PIANTA SOTTOTETTO

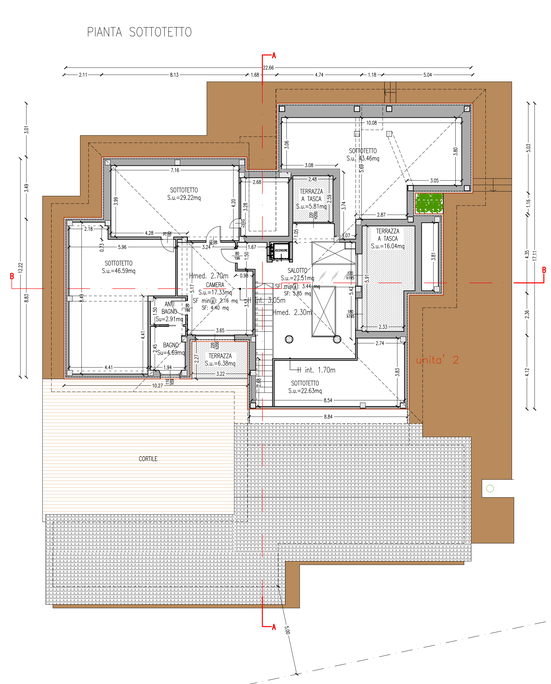


PIANTA COPERTURA

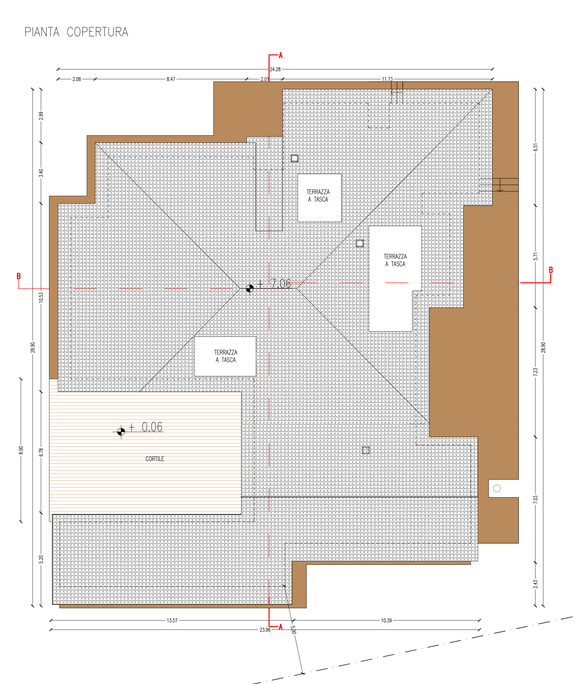

LEGENDA

– — – — CONFINE DA MAPPA CATASTALE

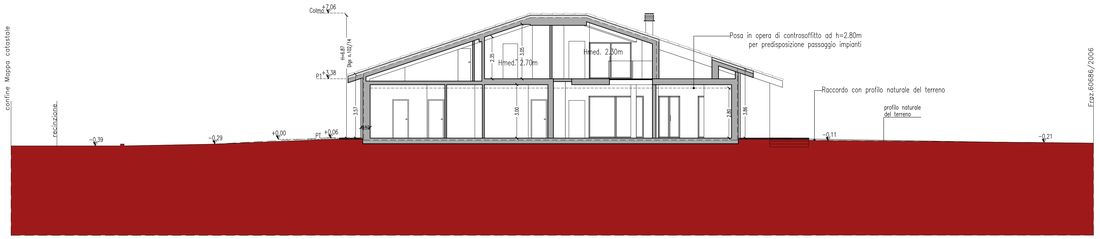

SEZIONE B–B



SEZIONE A–A