COMUNE DI ANCONA

PROVINCIA DI ANCONA



COMMITTENTE: Sigg. IMPARATO TOMMASO e IMPARATO CAMILLA

OGGETTO: RICHIESTA DI PERMESSO DI COSTRUIRE PER OPERE DI RISTRUTTURAZIONE EDILIZIA CON AMPLIAMENTO CON APPLICAZIONE DEL "PIANO CASA" (art. 1 L.R. n.22/2009) CON MIGLIORAMENTO ENERGETICO

ELABORATO: SUPERFICI ESTERNE PERMEABILI — n° 09 — SCALA: 1:100

DATA PROGETTO: NOVEMBRE 2021	REVISIONI: n° del	n° del	n° del
ARCHIVIO: P371/21	NOME FILE:		
RESPONSABILE COMMESSA: ARCH. SERGIO ROCCHEGGIANI	RESPONSABILE PROGETTO:	VERIFICATORE:	

BRAU srl stp
Battistelli Rocchegiani Architettura Urbanistica

Progetto Architettonico:
DOTT. ARCH. SERGIO ROCCHEGGIANI
DOTT. ARCH. MARCO BATTISTELLI

Collaboratori:
DOTT. MARIA SOLE PIERONI
ING. CAMILLA TORSELLETTI

BRAU srl stp
Via del Castellano 47/c - 60129 Ancona
Via Maierini 5 - 60019 Senigallia (AN)
Tel: 071.872306 - Fax: 071.872136
mail: studio@brau.it
www.brau.it

TIMBRI E FIRME PROGETTISTI:


DISEGNO DI PROPRIETA' DEI PROGETTISTI, LO STUDIO TUTELERA' I PROPRI DIRITTI A TERMINI DI LEGGE

	Superficie (mq)	Permeabilità (%)	Superficie impermeabile (mq)
Stato di fatto			
Pavimentazione Stato di fatto	113,22	0	113,22
Totale superficie impermeabile stato di fatto			113,22

Stato di progetto			
Pavimentazione Corte	91,57	90	9,157
Pavimentazione Zona nord-est	110,49	0	104,02
Totale superficie impermeabile stato di progetto			113,18


Richiesta di ulteriore superficie per marciapiede ai fini della protezione dell'abitazione di larghezza 1,20ml	79,72	0	79,72

Stato di fatto – pianta piano terra

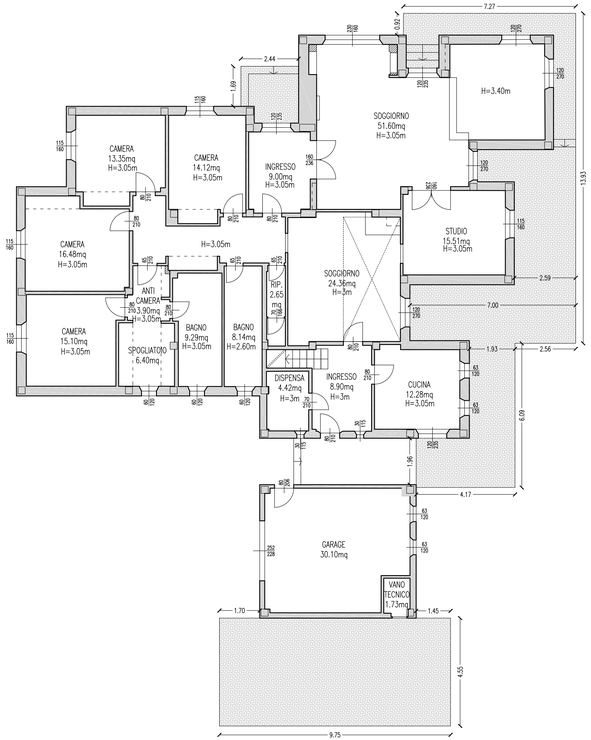

Superficie pavimentazione impermeabile stato di fatto: 113.22 mq

Stato di progetto – pianta piano terra

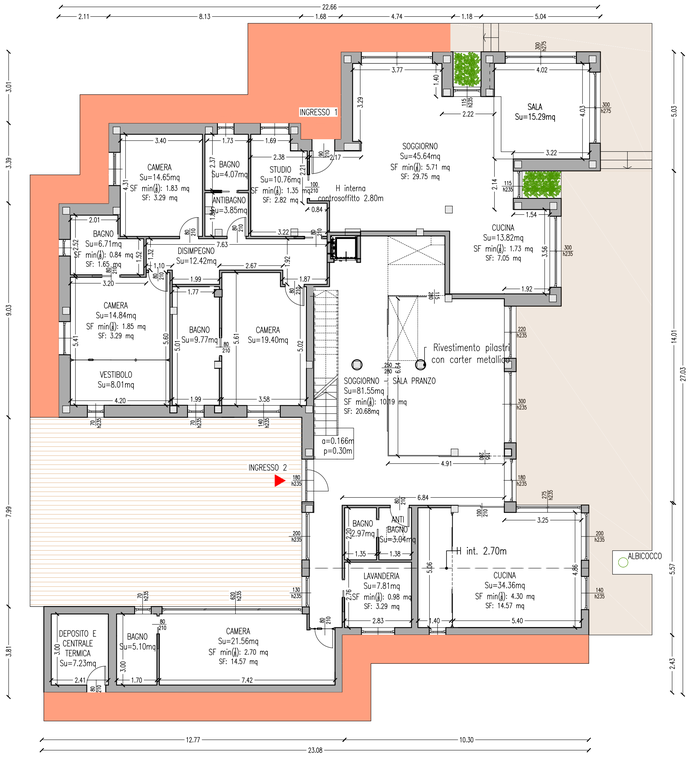

Superficie in legno stato di progetto permeabile al 90% cfr. Art. 3.26 Regolamento del Parco Regionale del Conero: 91.57 mq

Superficie impermeabile stato di progetto: 104.02 mq

Totale superficie impermeabile di progetto: 113.18mq

Richiesta di ulteriore superficie per marciapiede ai fini della protezione dell'abitazione di larghezza 1,20ml: 79.72 mq