

PLANIMETRIA GENERALE




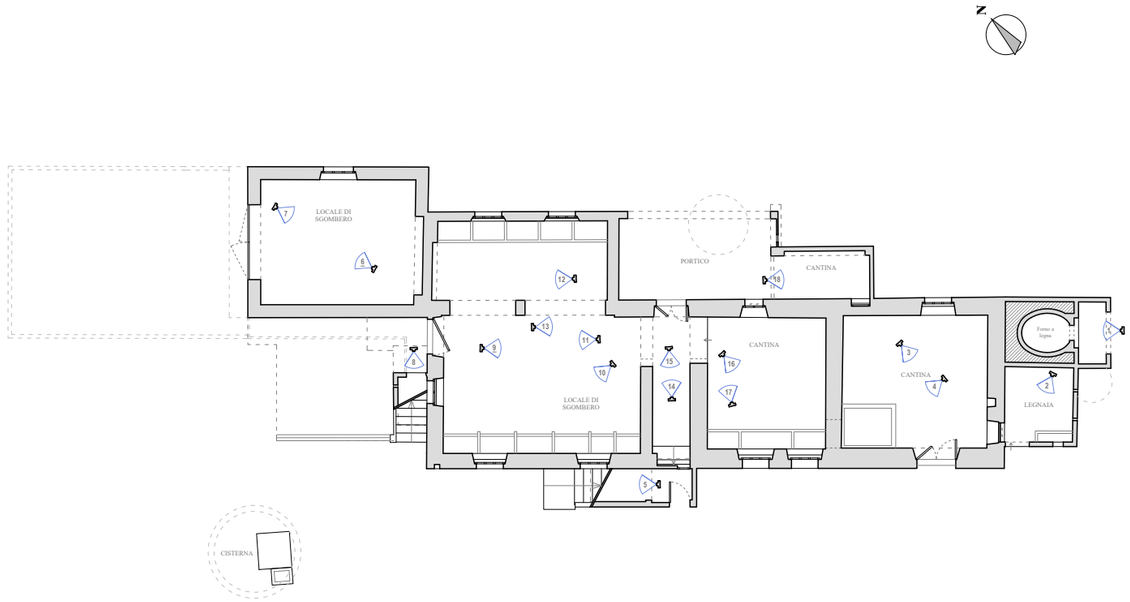

PIANO TERRA

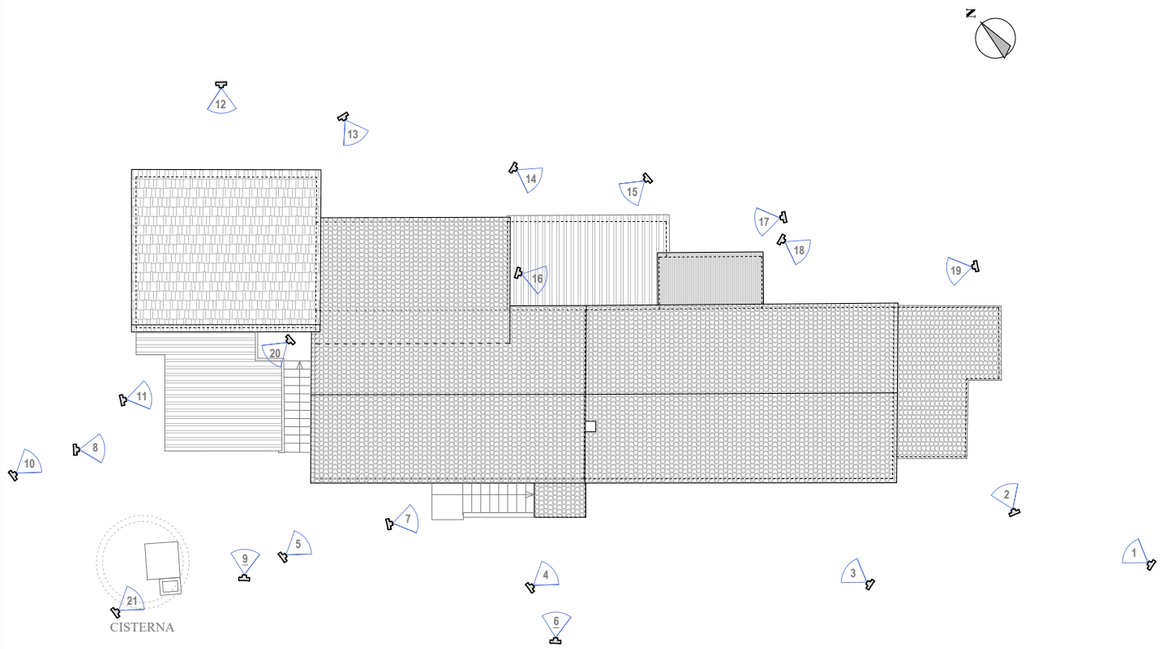

COPERTURA

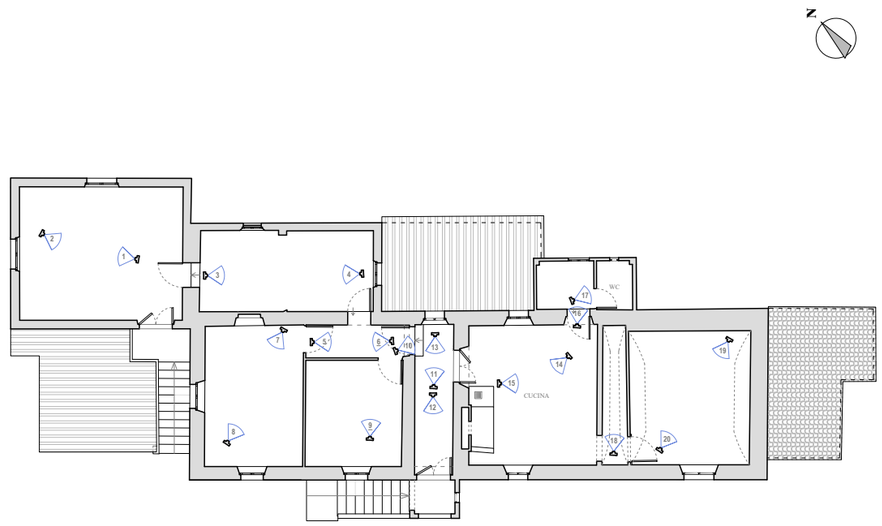

PIANO PRIMO

MARZO 2021

proprietà: sig.ra OLIVIA MODEMA

LOCALIZZAZIONE FOTOGRAFICA

ANCONA (AN) - CASA COLONICA
frazione POGGIO n. 136 - S.P.1 DEL CONERO

RICCARDO RACCOSTA Ingegnere
via Vittorio Veneto, 15 - 60122 Ancona (AN)
e-mail: info@riccardoraccosta.it
Ordine degli Ingegneri Ancona n. 2769/A



COMUNE DI ANCONA (AN)

PROGETTO ESECUTIVO

Proprietà Sig.ra Olivia Modena



RESTAURO E RISANAMENTO CONSERVATIVO (art. 3 comma 1 lett. c d.P.R 380/01) DI CASA COLONICA SITA AD ANCONA IN VIA TRAVE N.136 - STRADA PROVINCIALE DEL CONERO

COMMITTENTE

Sig.ra OLIVIA MODENA (Proprietaria)
Via Giuseppe Giusti, 28 - 20090 Rodano (MI)

PROGETTISTA


RICCARDO RACCOSTA Ingegnere
Studio: Via Vittorio Veneto, 15 - 60122 Ancona (AN)
e_mail: info@riccardoraccosta.it
pec: riccardo.raccosta@ingpec.eu
Ordine degli Ingegneri: Prov. AN - Sez. A - n. 2769

ELABORATI GRAFICI

ELABORATI GRAFICI			TAVOLA
RILIEVO - PIANTA PIANO TERRA			**R.01**
archivio:	data: MARZO 2021	agg. o rev.:	scala 1:50




POLLAIO

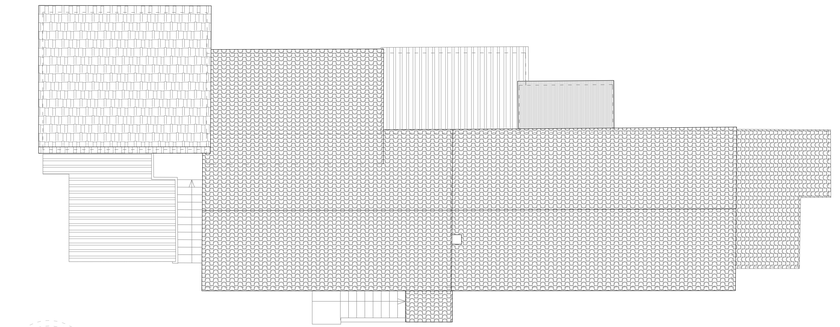

CISTERNA

PLANIMETRIA COPERTURE (scala 1:100)

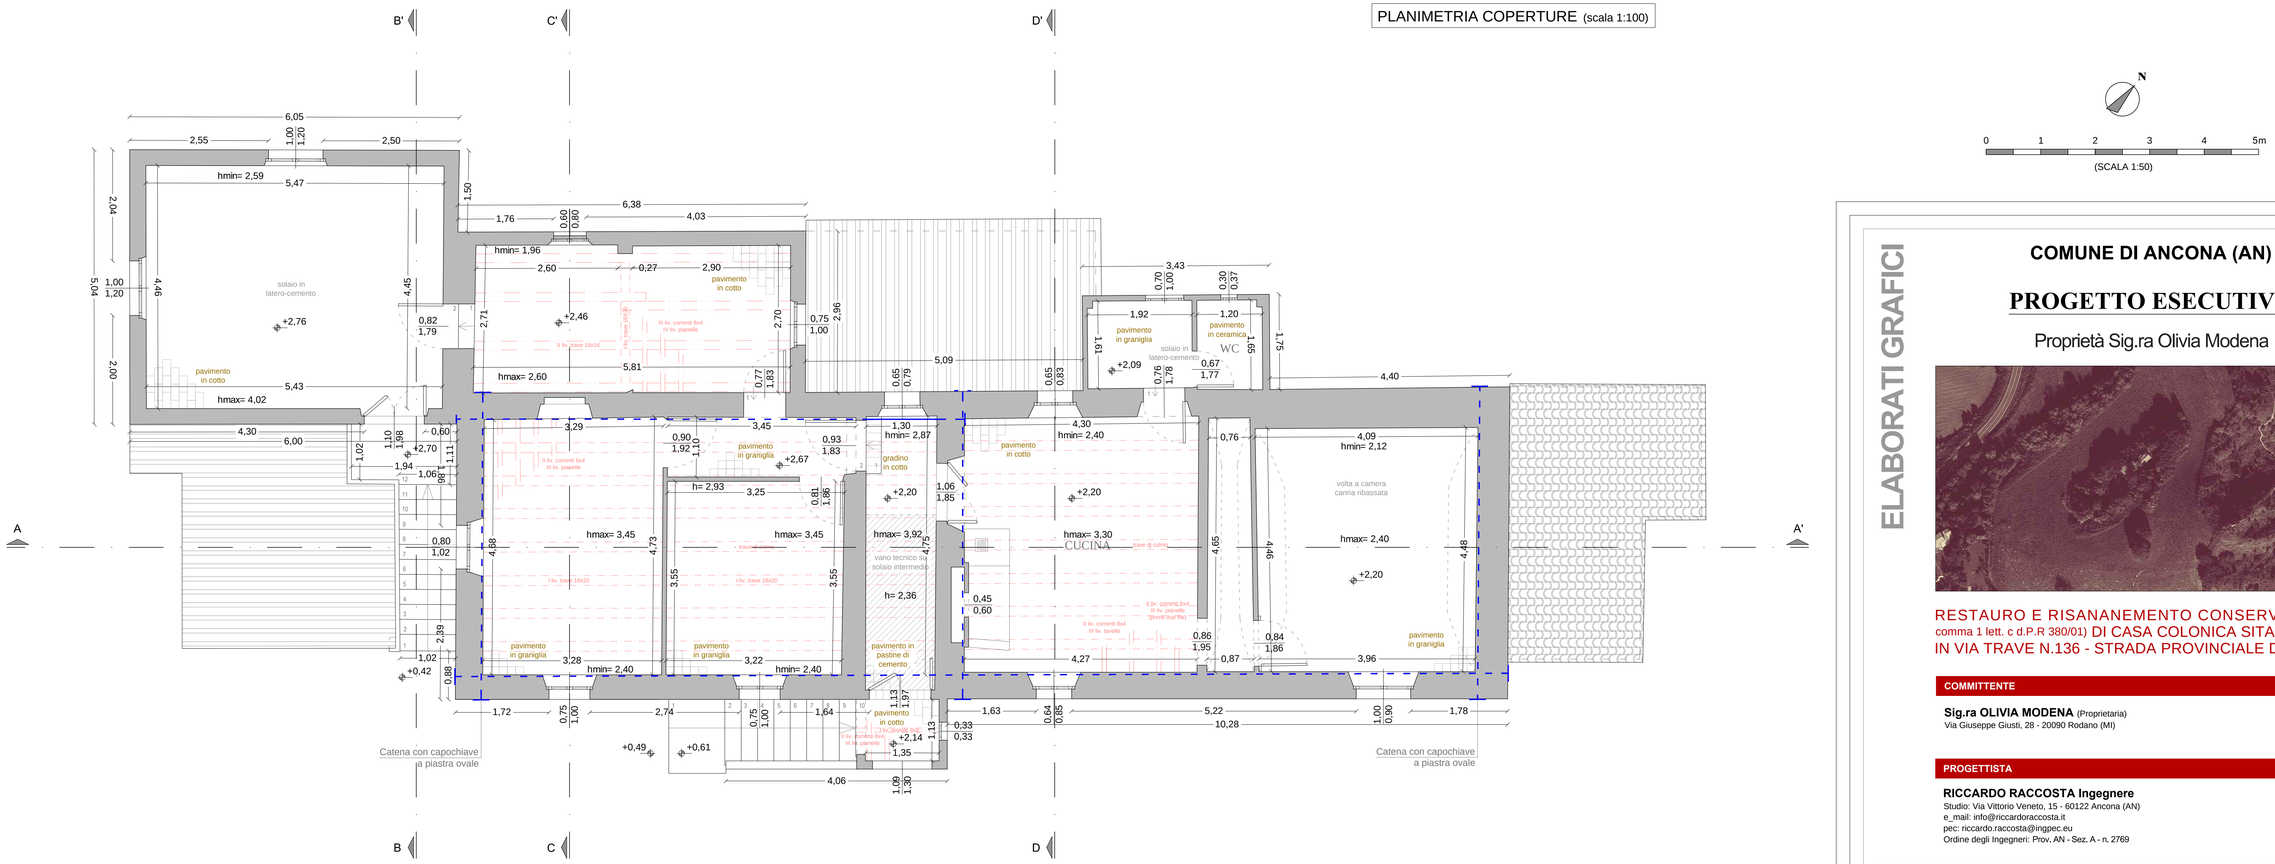

PIANTA PIANO PRIMO (scala 1:50)

ELABORATI GRAFICI

COMUNE DI ANCONA (AN)

PROGETTO ESECUTIVO

Proprietà Sig.ra Olivia Modena

RESTAURO E RISANAMENTO CONSERVATIVO (art. 3 comma 1 lett. c d.P.R 380/01) DI CASA COLONICA SITA AD ANCONA IN VIA TRAVE N.136 - STRADA PROVINCIALE DEL CONERO


COMMITTENTE

Sig.ra OLIVIA MODENA (Proprietaria)
Via Giuseppe Giusti, 28 - 20090 Rodano (MI)


PROGETTISTA

RICCARDO RACCOSTA Ingegnere
Studio: Via Vittorio Veneto, 15 - 60122 Ancona (AN)
e_mail: info@riccardoraccosta.it
pec: riccardo.raccosta@ingpec.eu
Ordine degli Ingegneri: Prov. AN - Sez. A - n. 2769


ELABORATI GRAFICI			TAVOLA
RILIEVO - PIANTA PIANO PRIMO E PLANIMETRIA DELLE COPERTURE			**R.02**
archivio:	data: MARZO 2021	agg. o rev.:	scala 1:50 - 1:100

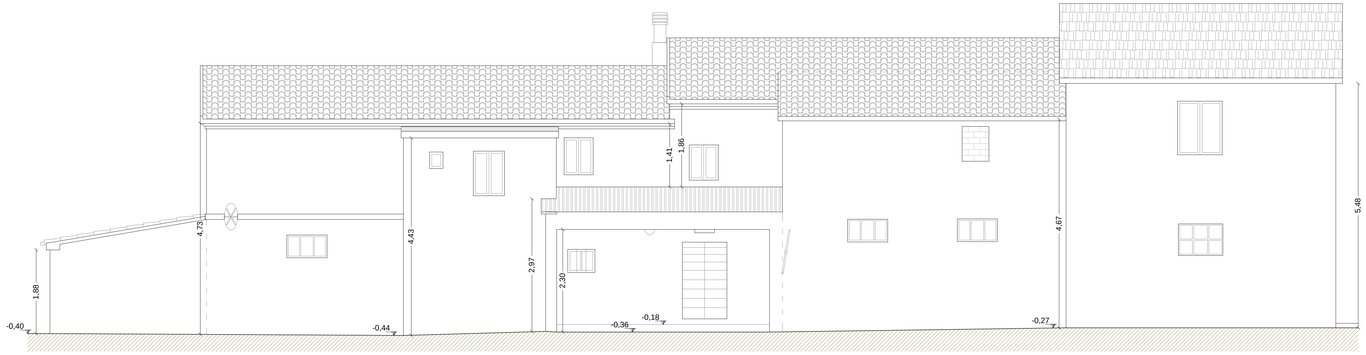


PROSPETTO NORD

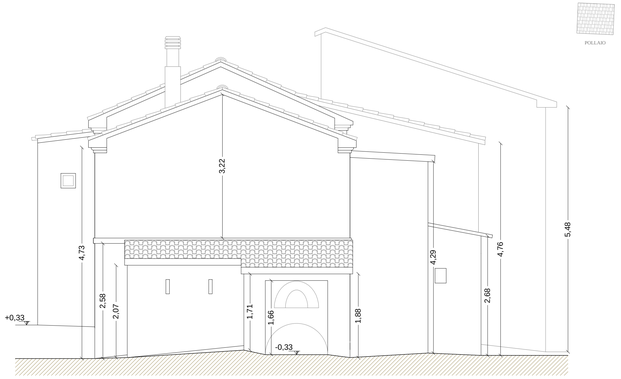


PROSPETTO EST

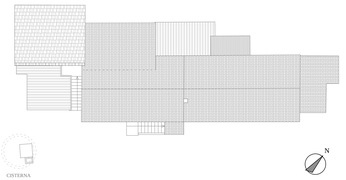

PLANIMETRIA COPERTURE DI RIFERIMENTO PROSPETTI (scala 1:200)

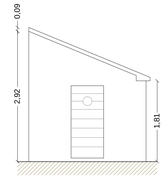


PROSPETTO EST POLLAIO

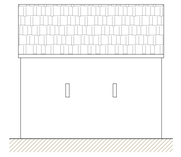


PROSPETTO NORD POLLAIO




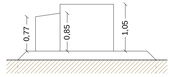

PROSPETTO EST CISTERNA

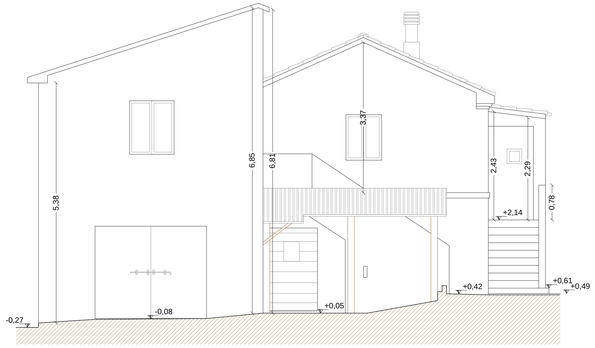

PROSPETTO OVEST

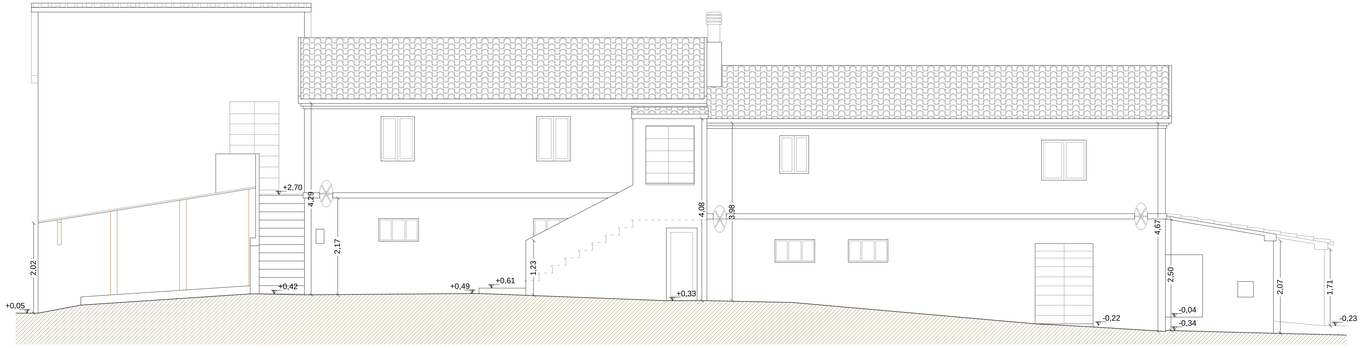

PROSPETTO SUD

ELABORATI GRAFICI

COMUNE DI ANCONA (AN)

PROGETTO ESECUTIVO

Proprietà Sig.ra Olivia Modena



RESTAURO E RISANANEMENTO CONSERVATIVO (art. 3 comma 1 lett. c d.P.R 380/01) DI CASA COLONICA SITA AD ANCONA IN VIA TRAVE N.136 - STRADA PROVINCIALE DEL CONERO


COMMITTENTE

Sig.ra OLIVIA MODENA (Proprietaria)
Via Giuseppe Giusti, 28 - 20090 Rodano (MI)


PROGETTISTA

RICCARDO RACCOSTA Ingegnere
Studio: Via Vittorio Veneto, 15 - 60122 Ancona (AN)
e_mail: info@riccardoraccosta.it
pec: riccardo.raccosta@ingpec.eu
Ordine degli Ingegneri: Prov. AN - Sez. A - n. 2769


ELABORATI GRAFICI			TAVOLA
RILIEVO - PROSPETTI			R.03
archivio:	data: MARZO 2021	agg. o rev.:	scala 1:50

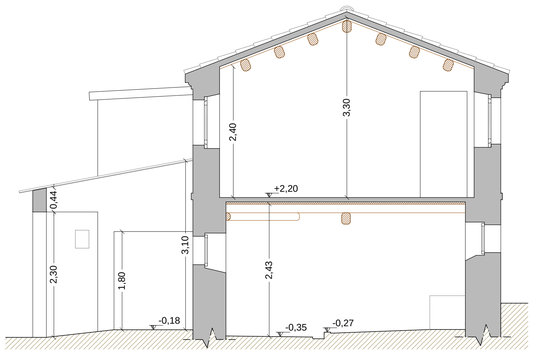

SEZIONE D-D' (scala 1:50)

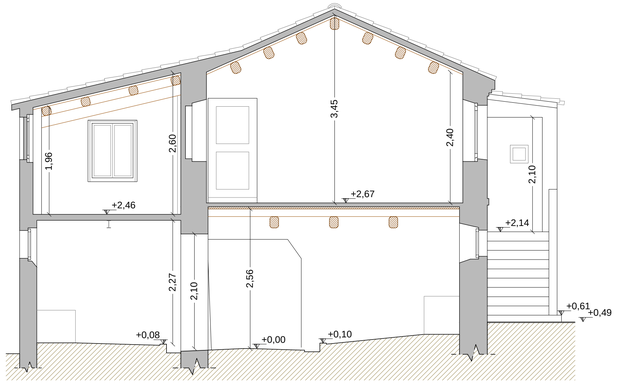


SEZIONE C-C' (scala 1:50)

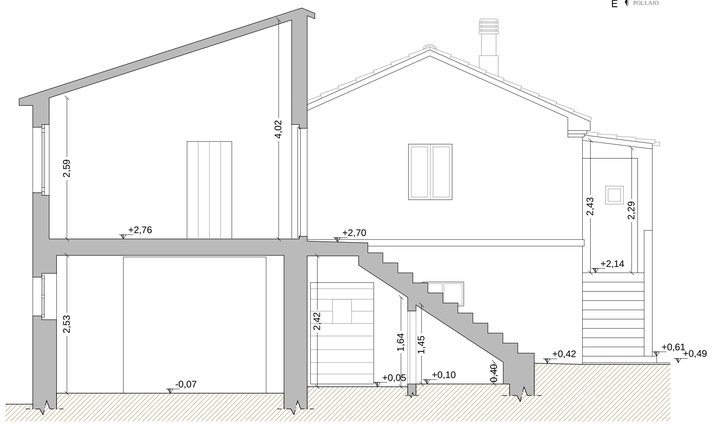


SEZIONE B-B' (scala 1:50)



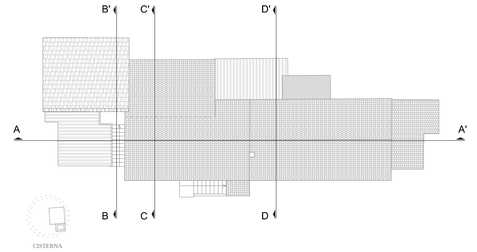


PLANIMETRIA COPERTURE DI RIFERIMENTO SEZIONI (scala 1:200)

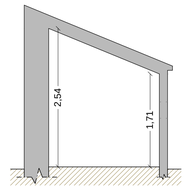

SEZIONE E-E' POLLAIO (scala 1:50)

0 1 2 3 4 5m

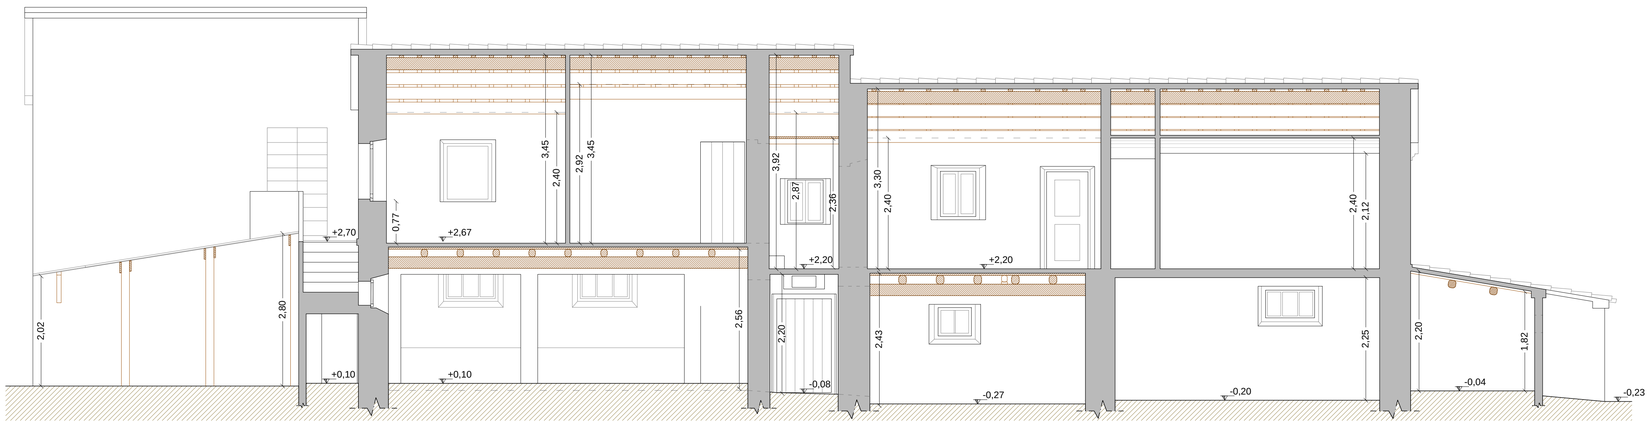

SEZIONE A-A' (scala 1:50)

ELABORATI GRAFICI

COMUNE DI ANCONA (AN)

PROGETTO ESECUTIVO

Proprietà Sig.ra Olivia Modena



RESTAURO E RISANAMENTO CONSERVATIVO (art. 3 comma 1 lett. c d.P.R 380/01) DI CASA COLONICA SITA AD ANCONA IN VIA TRAVE N.136 - STRADA PROVINCIALE DEL CONERO

COMMITTENTE

Sig.ra OLIVIA MODENA (Proprietaria)
Via Giuseppe Giusti, 28 - 20090 Rodano (MI)

PROGETTISTA

RICCARDO RACCOSTA Ingegnere
Studio: Via Vittorio Veneto, 15 - 60122 Ancona (AN)
e_mail: info@riccardoraccosta.it
pec: riccardo.raccosta@ingpec.eu
Ordine degli Ingegneri: Prov. AN - Sez. A - n. 2769

ELABORATI GRAFICI			TAVOLA
RILIEVO - SEZIONI			**R.04**
archivio:	data: MARZO 2021	agg. o rev.:	scala 1:50