
SEGNATURA: 0374914|31/03/2023|R_MARCHE|GRM|VAAM|A|410.10.10/2022/VAAM/320

Protocollo in Partenza: COMUNE DI NUMANA - Prot.0005414-29/03/2023-c_f978-PG-SET4-P

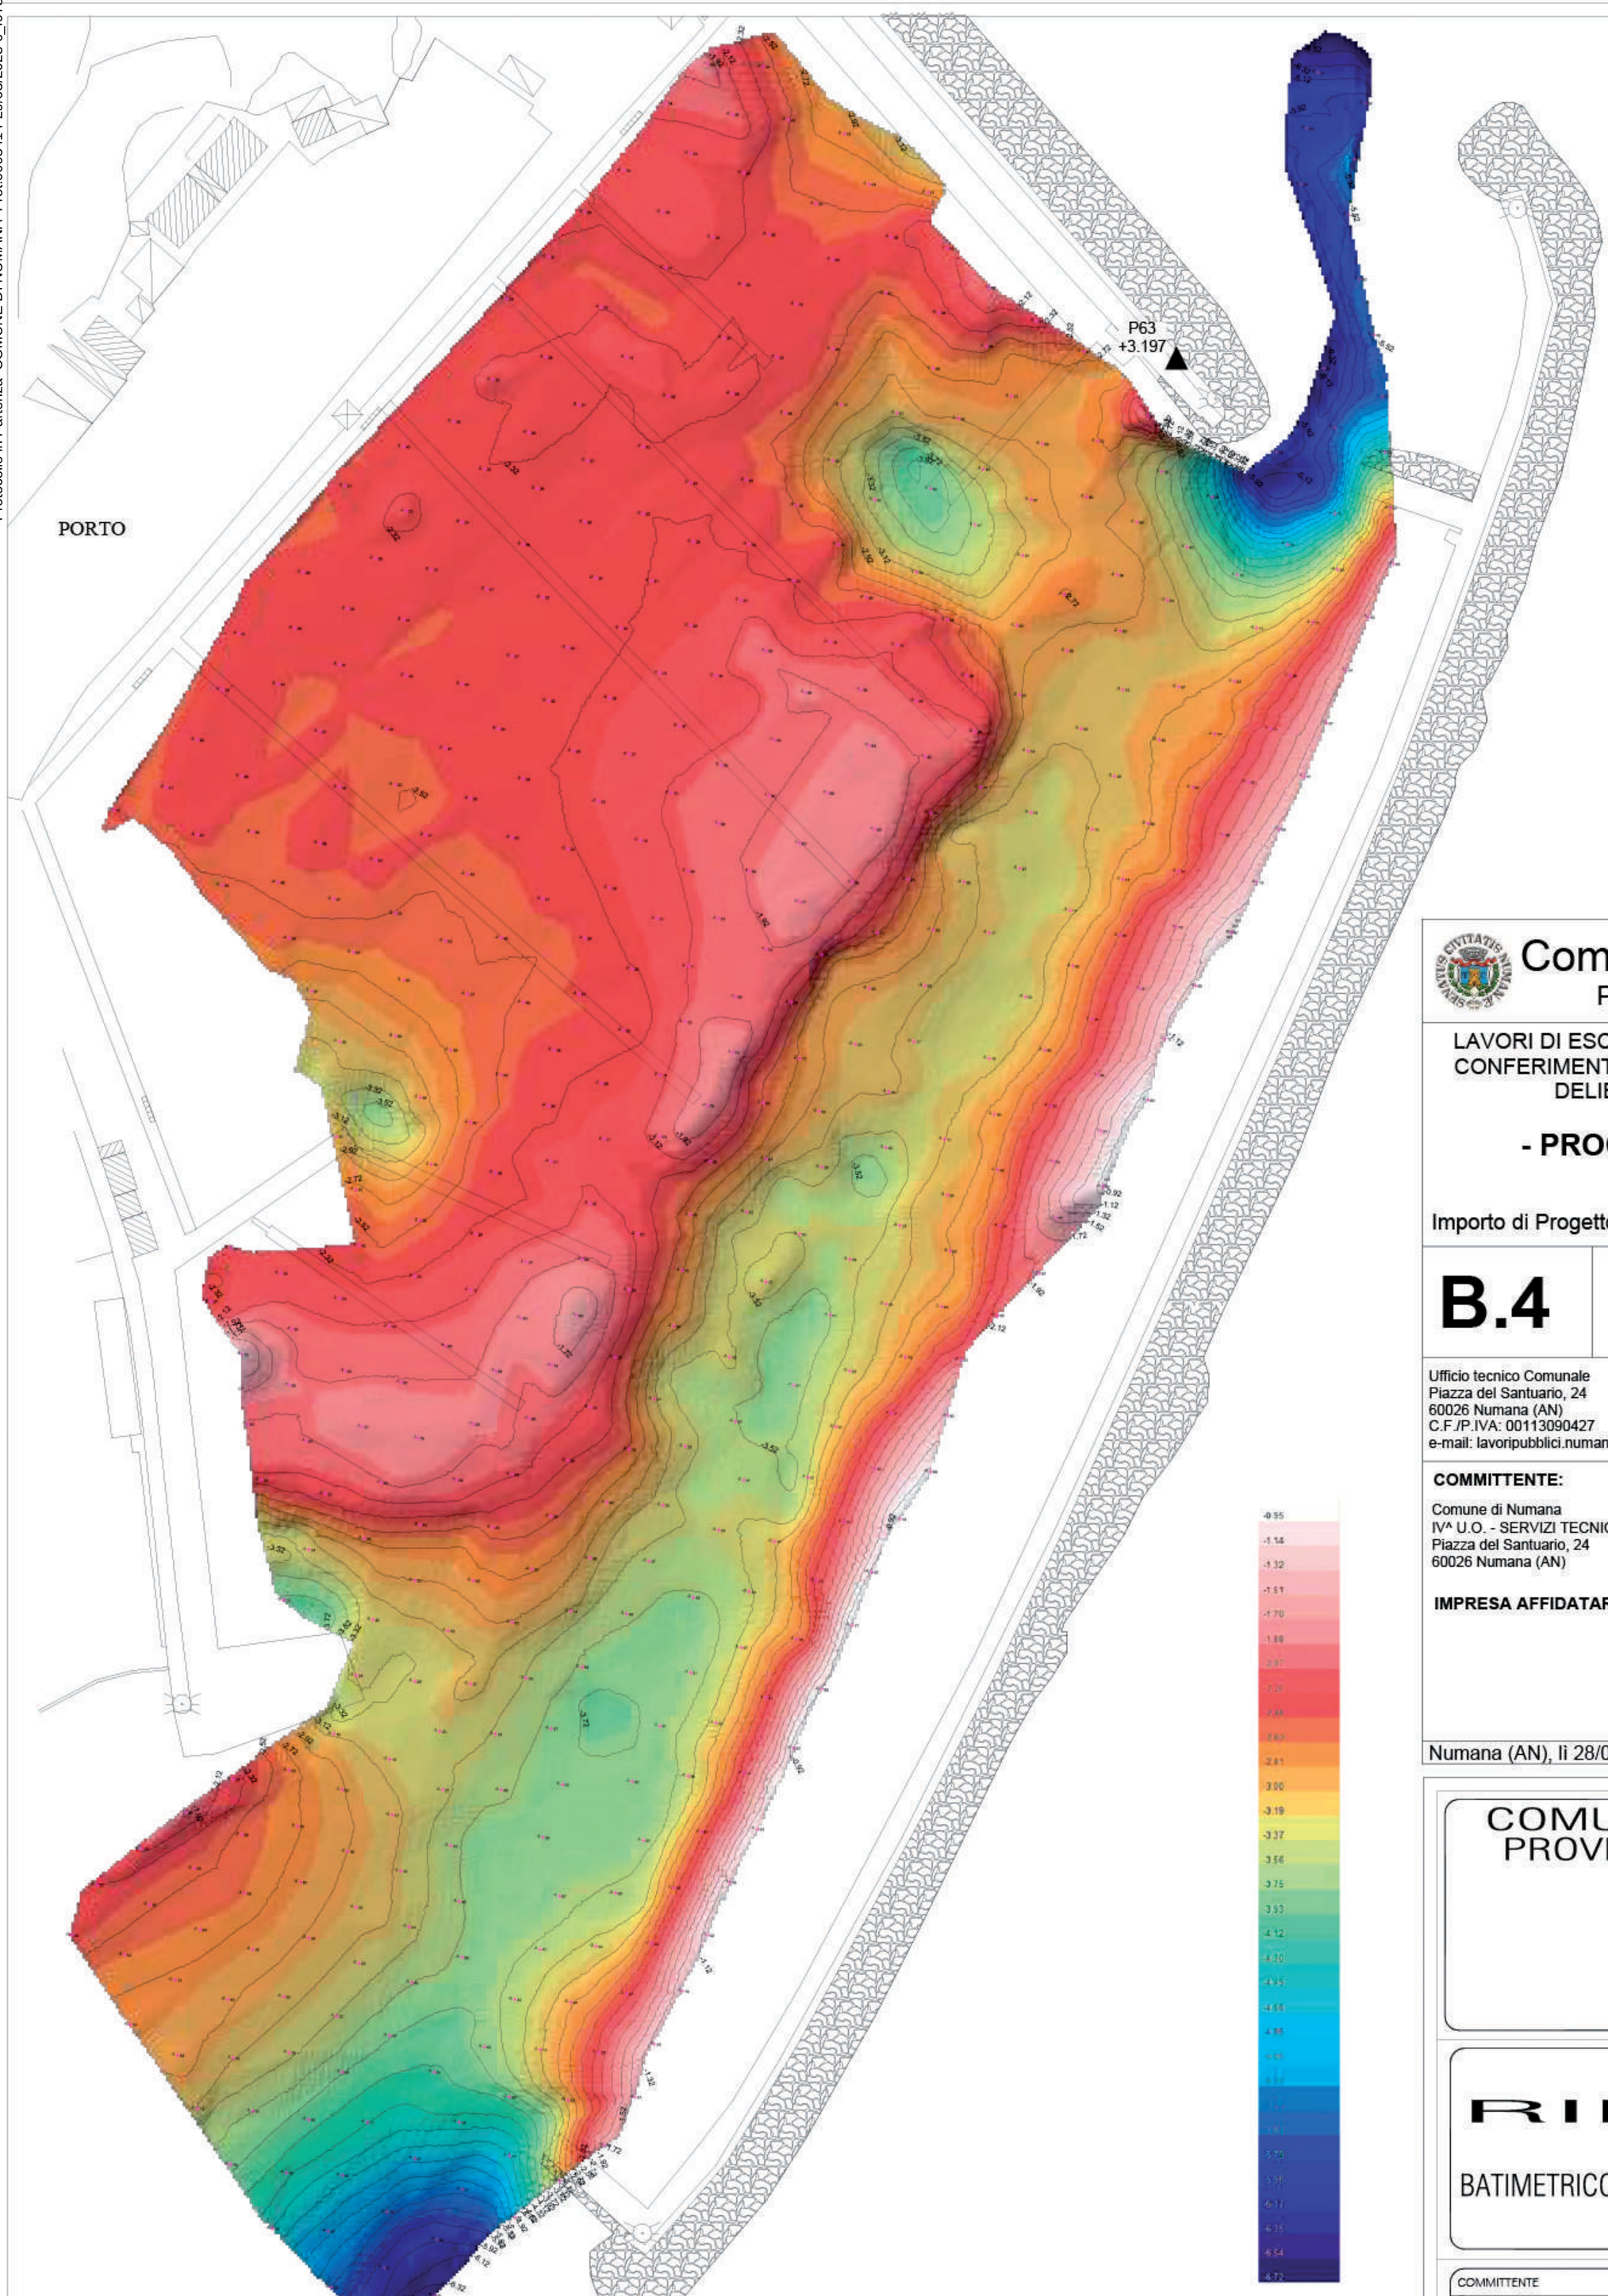

Comune di Numana
Provincia di Ancona

LAVORI DI ESCAVO DEL PORTO DI NUMANA CON CONFERIMENTO DEI SEDIMENTI IN IMMERSIONE DELIBERATA IN AREA A MARE

- PROGETTO DEFINITIVO -

Importo di Progetto.....€. 300.000,00

B.4

RILIEVO
PLANO BATIMETRICO

Ufficio tecnico Comunale
Piazza del Santuario, 24
60026 Numana (AN)
C.F./P.IVA: 00113090427
e-mail: lavoripubblici.numana@regione.marche.it

IV^ U.O.
- SERVIZI TECNICI –
LAVORI PUBBLICI

COMMITTENTE:

Comune di Numana
IV^ U.O. - SERVIZI TECNICI/PROTEZIONE CIVILE - LL.PP.
Piazza del Santuario, 24
60026 Numana (AN)

IMPRESA AFFIDATARIA:

Numana (AN), lì 28/03/2023

COMUNE DI NUMANA
PROVINCIA DI ANCONA

RILIEVO

BATIMETRICO SINGLE BEAM DEL 19-01-2023

COMMITTENTE

Cod.fisc.-P.Iva

CITTA'

PLANIMETRIA GENERALE

Tavola 1

Scala 1:500

Data		redatto	verificato	Nome file	Revisione / Data revisione
19 01 2023		JB	JB		00 / 24 02 2022