


PIANTA FONDAZIONI – scala 1:25

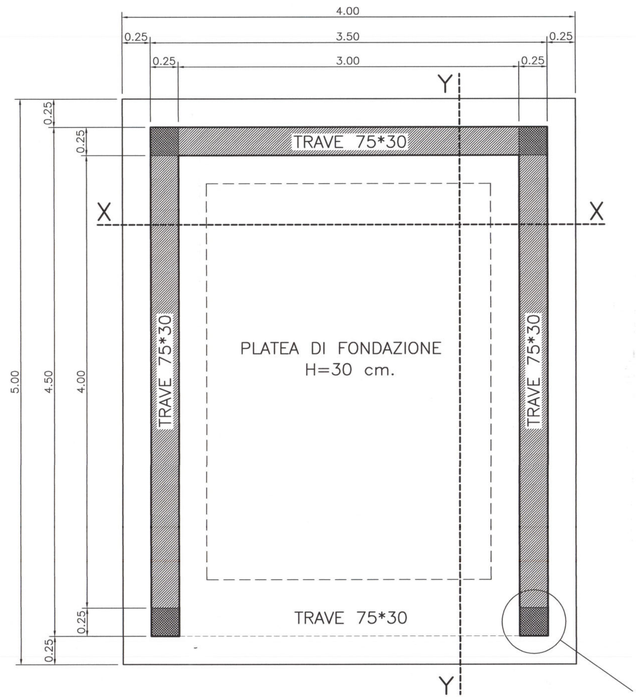


PIANTA COPERTURA – scala 1:25

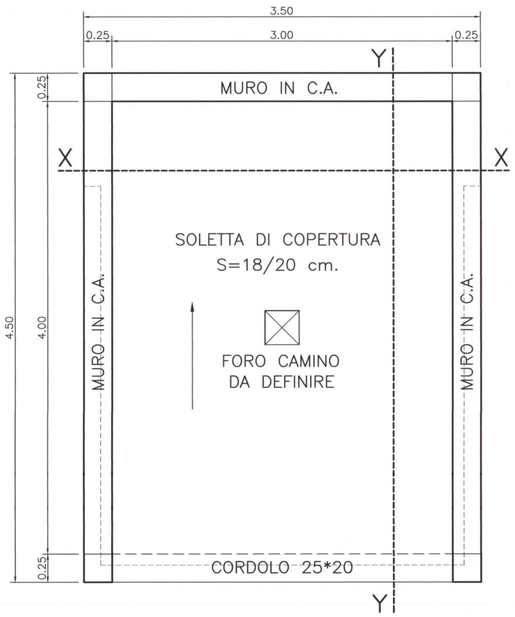


PARTICOLARE COSTRUTTIVO – scala 1:25

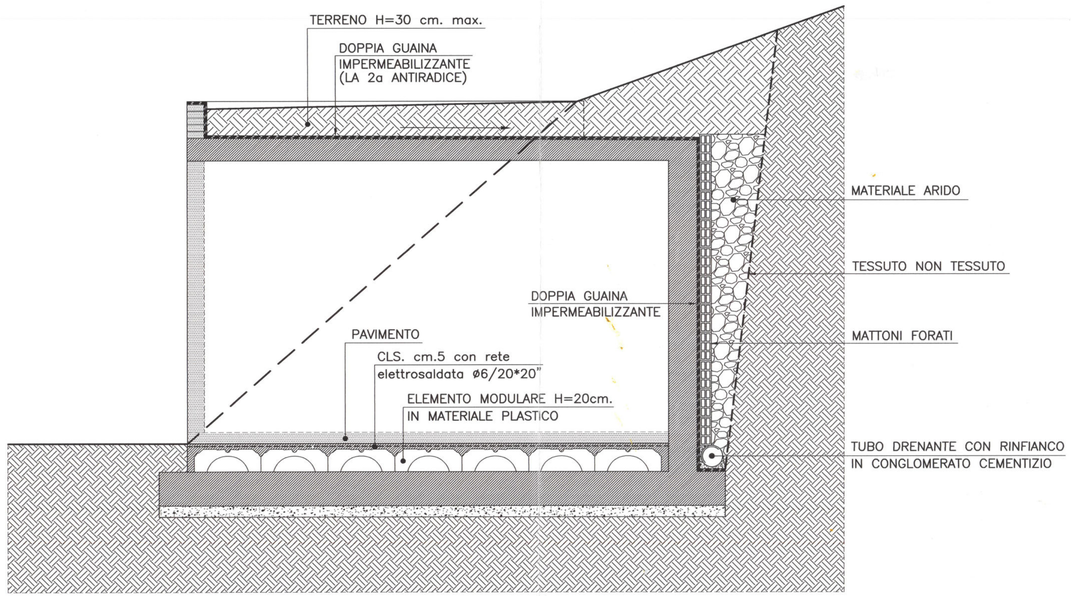

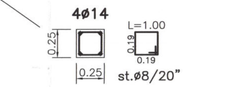


PILASTRINI D'ANGOLO TIPICI

SEZIONE X–X – scala 1:25

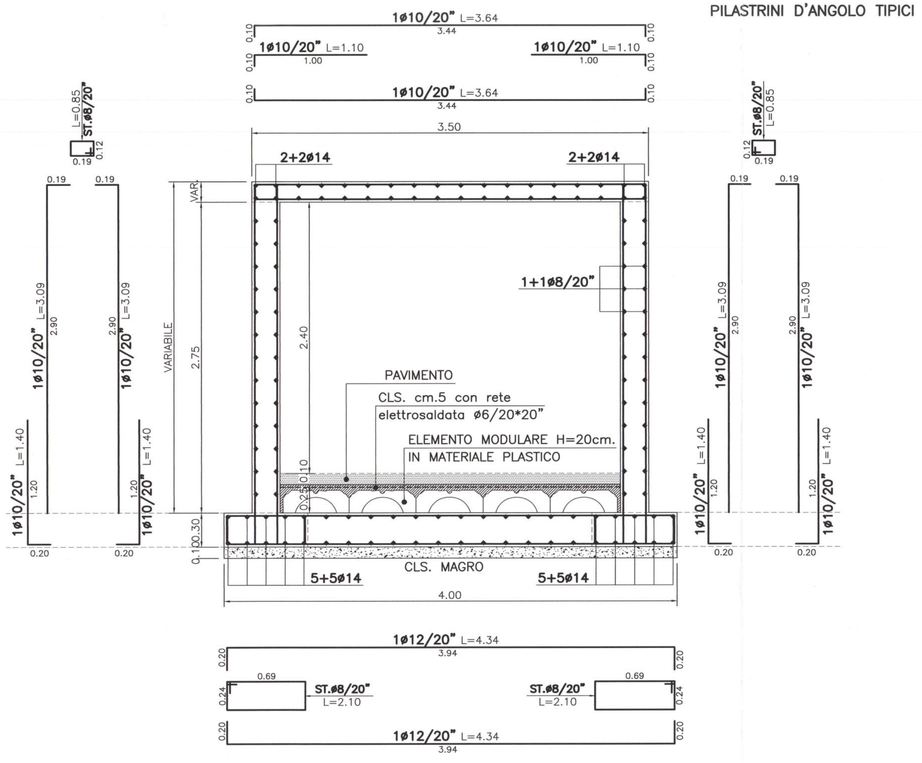

SEZIONE Y–Y – scala 1:25

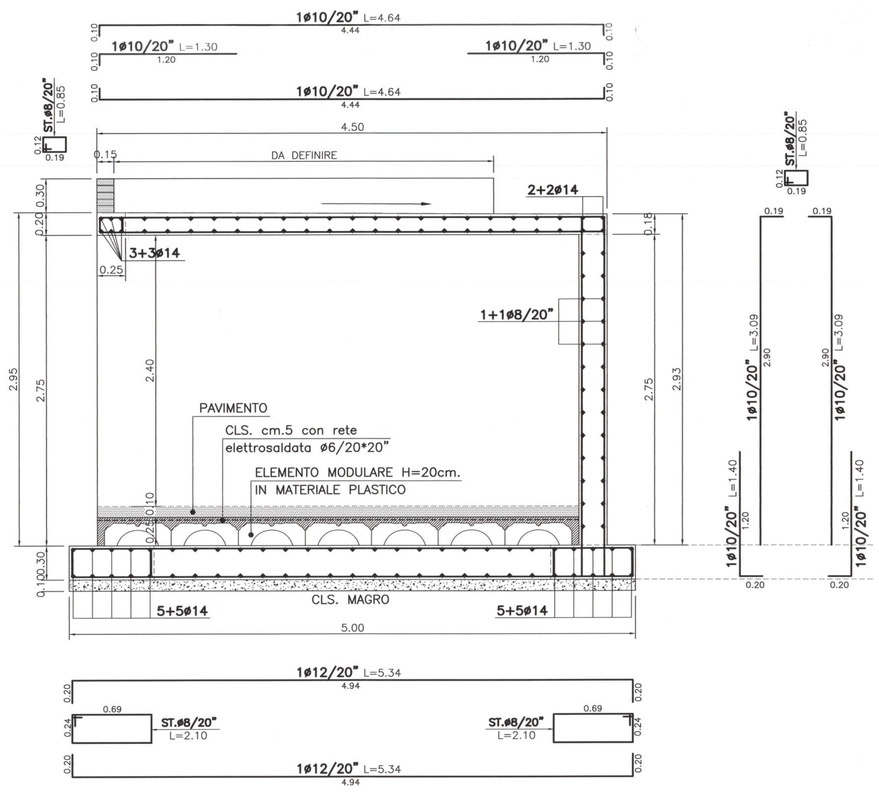

STUDIO DI INGEGNERIA TALEVI
Dott. Ing. Maurizio Talevi
Dott. Ing. Laura Talevi
Dott. Ing. Sara Talevi
Piazza Cavour 8 - 60121 Ancona Tel. 071/200020 - Fax 071/203348
e-mail : matalevi@tin.it

PROVINCIA DI ANCONA
SETTORE DEL TERRITORIO E DIFESA DEL SUOLO
N° 422/08
U. O. SISMICA

Dott. Ing. Maurizio TALEVI
Ordine Ingegneri Prov. Ancona n. 520

COMUNE DI ANCONA

PROGETTO ESECUTIVO STRUTTURALE

COMMITTENTE: COOPERATIVA CAMPEGGIO ADRIATICO s.r.l.

OGGETTO: RECUPERO AMBIENTALE DELL'AREA "EX CASA DEL CONTADINO" CON DESTINAZIONE CAMPEGGIO STAGIONALE

DATA: 11/02/2008	*REVISIONE:*	*N° PROG.:* 115
ELABORATO: CABINA ENEL		*SCALA:* 1:25
MATERIALI: CLS. R'ck=300 - Acciaio FeB44K		*TAV. UNICA*

Disegno di proprietà dei progettisti. Lo studio tutelerà i propri diritti a termini di legge