

PIANTA SOLAIO PIANO PRIMO – scala 1:50

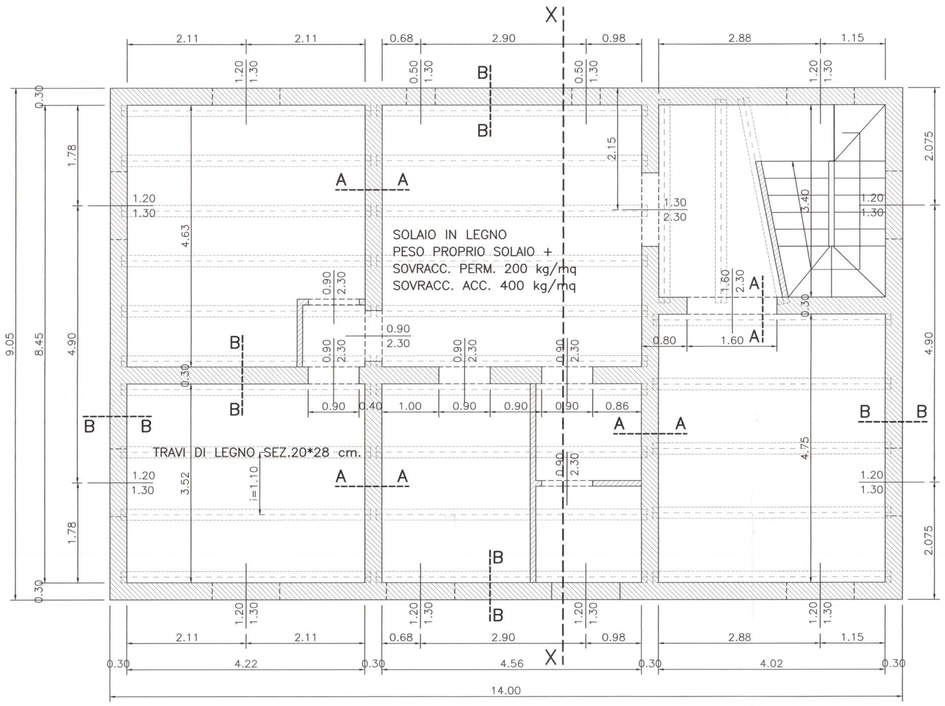

PIANTA SOLAIO COPERTURA – scala 1:50

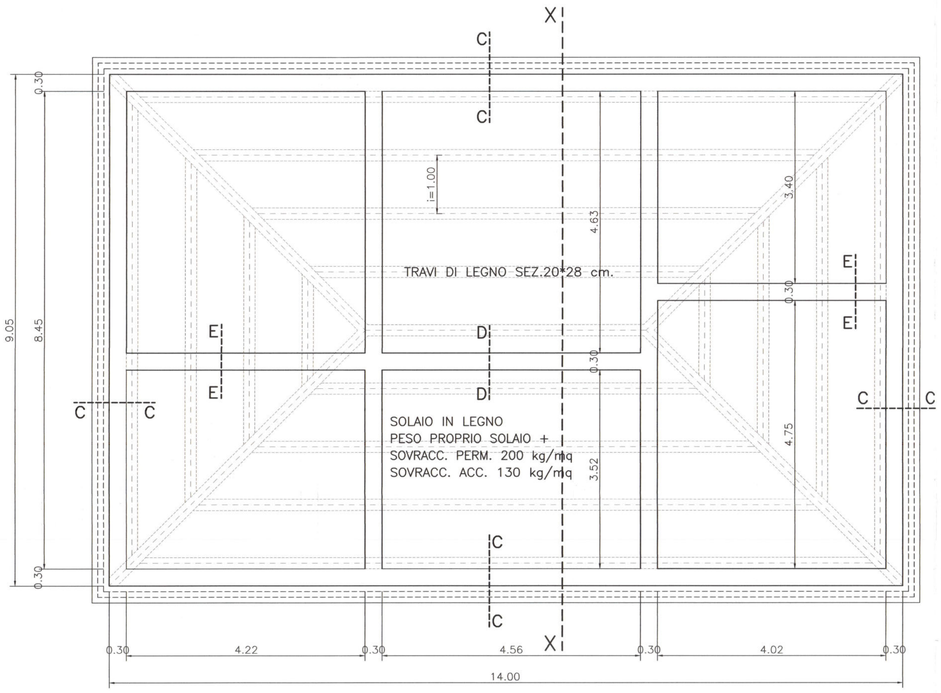


STRUTTURA IN C.A.


NUOVA MURATURA

TERRENO


SEZIONE A–A sc.1:25

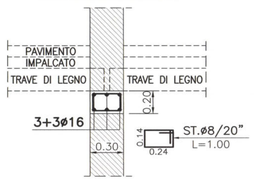


SEZIONE B–B sc.1:25

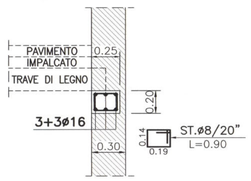


SEZIONE C–C sc.1:25

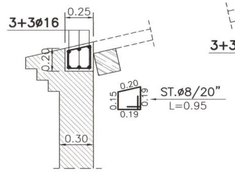


SEZIONE D–D sc.1:25

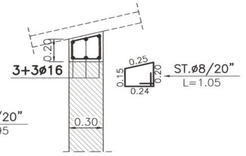

SEZIONE E–E sc.1:25

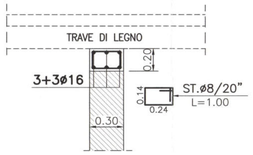

SEZIONE STRUTTURALE X–X – scala 1:50

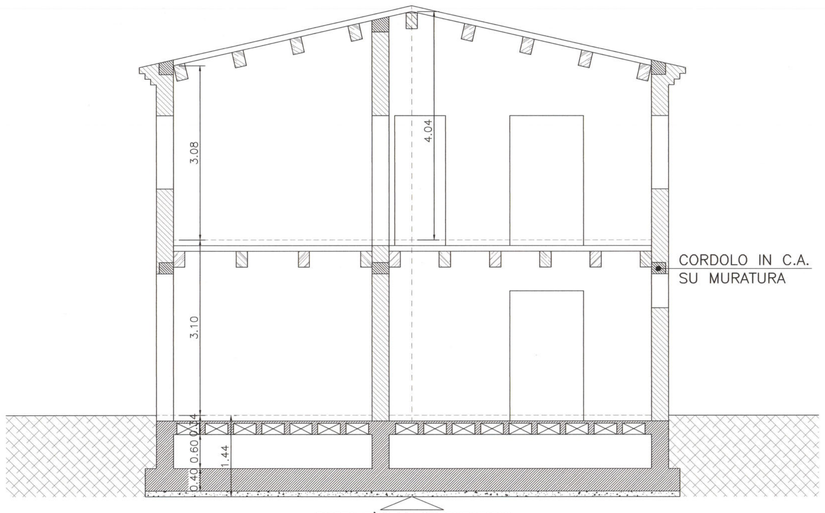

STUDIO DI INGEGNERIA TALEVI
Dott. Ing. Maurizio Talevi
Dott. Ing. Laura Talevi
Dott. Ing. Sara Talevi
Piazza Cavour 8 - 60121 Ancona Tel. 071/200020 - Fax 071/203348
e-mail : matalevi@tin.it

L'IMPRESA EDILE
ESECUTRICE DEI LAVORI
MONTEGALLO COSTRUZIONI s.r.l.
Via Cimarosi, 65 - Tel. 0395405757
60027 OSIMO (AN)
P. IVA 01500330426

Dott. Ing. Maurizio TALEVI
Ordine degli Ingegneri della Prov. di Ancona n. 620

PROVINCIA DI ANCONA
AUTORIZZ. E DENUNCIA DEI LAVORI
N° 2033/06
U. O. SISMICA

COMUNE DI ANCONA

PROGETTO ESECUTIVO STRUTTURALE

COMMITTENTE: COOPERATIVA CAMPEGGIO ADRIATICO s.r.l.

OGGETTO: RECUPERO AMBIENTALE DELL'AREA "EX CASA DEL CONTADINO" CON DESTINAZIONE CAMPEGGIO STAGIONALE

DATA: 02/10/2006	*REVISIONE:*	*N° PROG.:*
ELABORATO: EX-CASA DEL CONTADINO SOLAIO P.1° e COPERTURA		*SCALA:* 1:25 1:50
MATERIALI: CLS. R'ck=300 - Acciaio FeB44K		*TAV. 2/5*

Disegno di proprietà dei progettisti. Lo studio tutelerà i propri diritti a termini di legge