


PIANTA PLATEA DI FONDAZIONE – scala 1:50

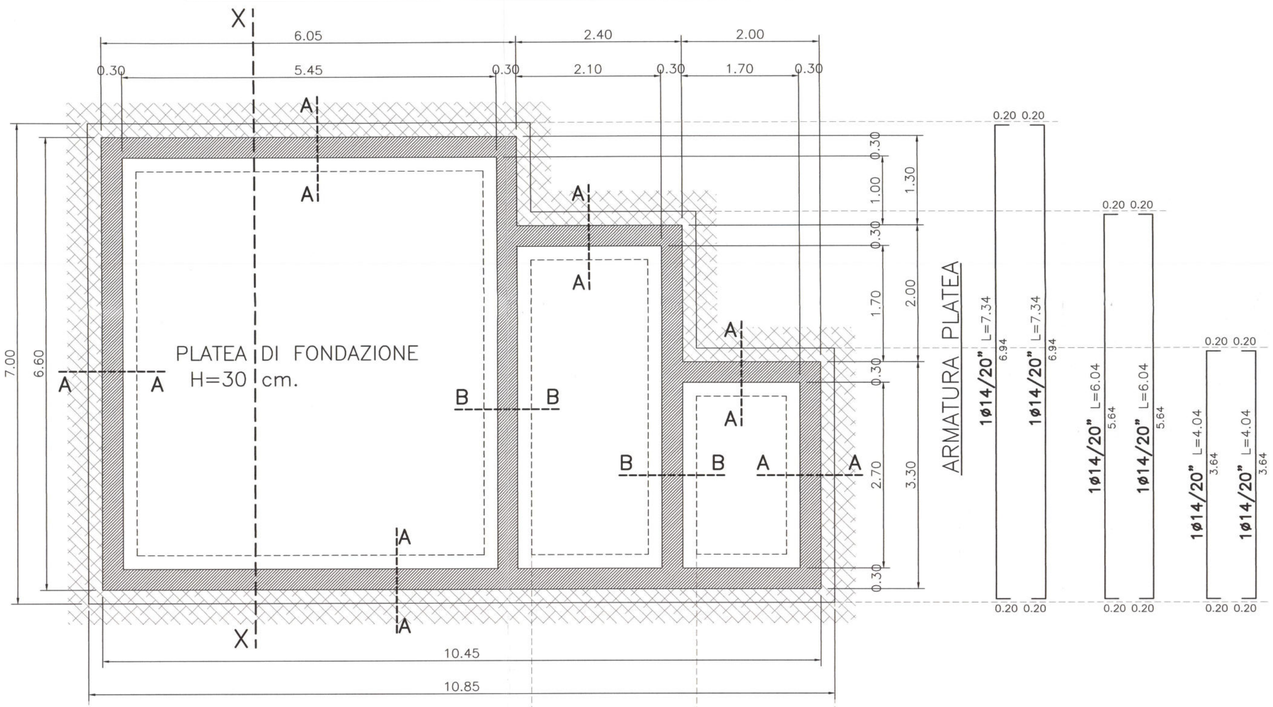


ARMATURA PLATEA

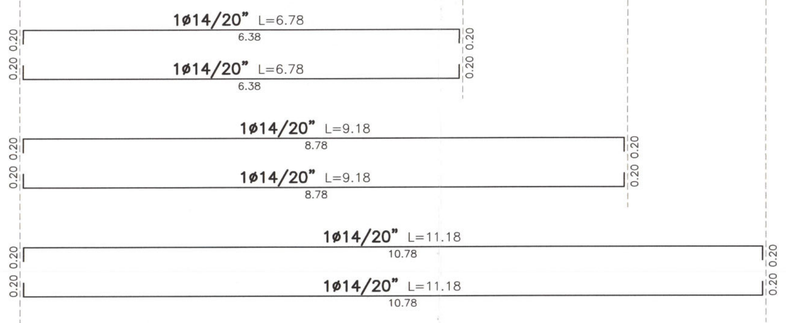


PIANTA SOLAIO COPERTURA – scala 1:50

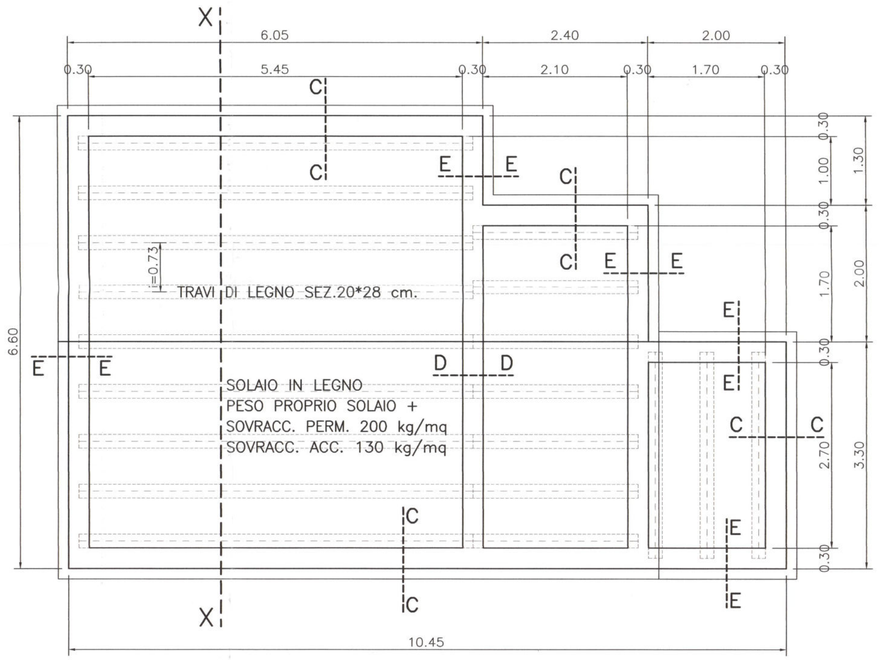


SEZIONE C–C sc.1:25

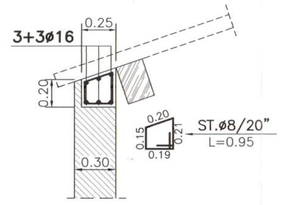

SEZIONE D–D sc.1:25

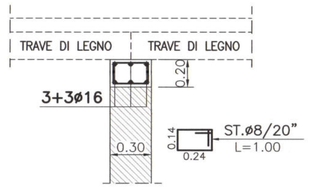

SEZIONE E–E sc.1:25

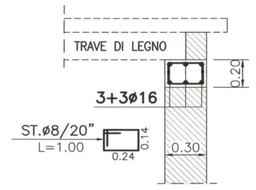


STRUTTURA IN C.A.


NUOVA MURATURA

TERRENO


SEZIONE A–A scala 1:25

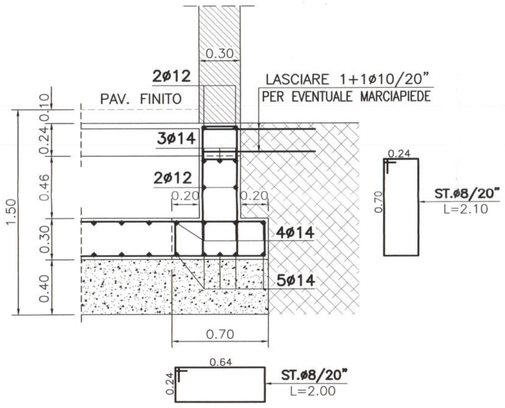


SEZIONE B–B scala 1:25

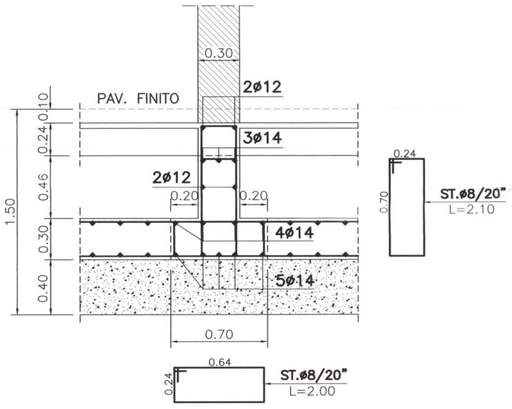

PIANTA SOLAIO PIANO TERRA – scala 1:50

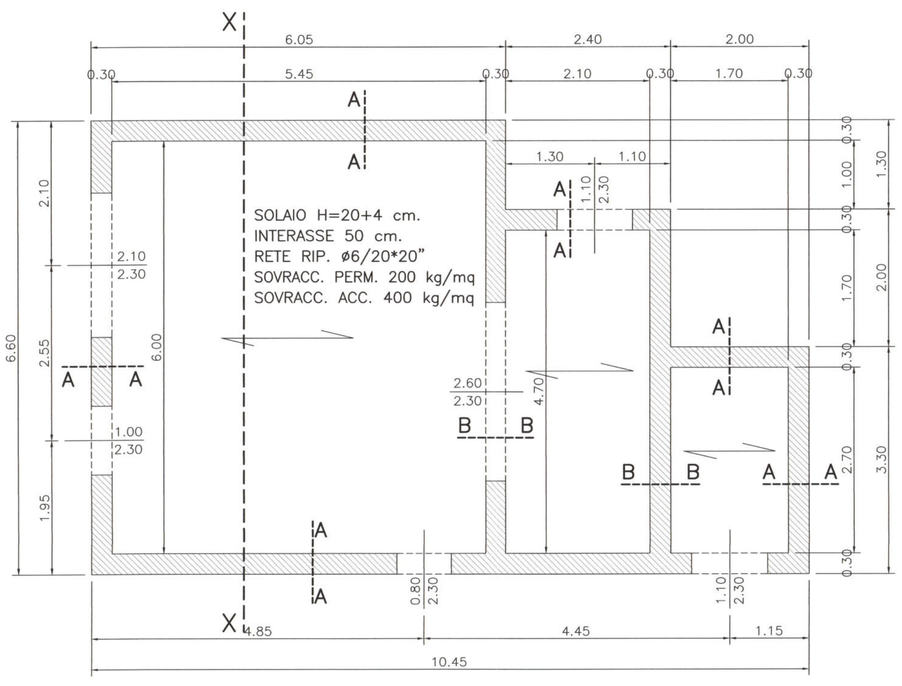

SEZIONE STRUTTURALE X–X – scala 1:50

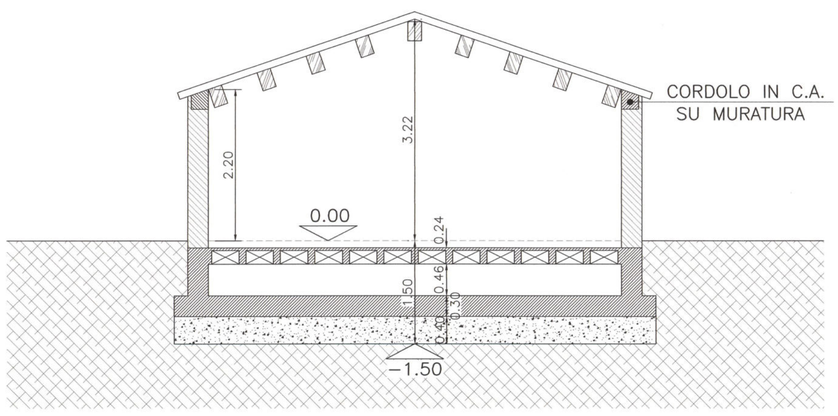

STUDIO DI INGEGNERIA TALEVI

Dott. Ing. Maurizio Talevi
Dott. Ing. Laura Talevi
Dott. Ing. Sara Talevi
Piazza Cavour 8 - 60121 Ancona Tel. 071/200020 - Fax 071/203348
e-mail : matalevi@tin.it

L'IMPRESA EDILE
ESECUTRICE DEI LAVORI
MONTEGALLO COSTRUZIONI s.r.l.
Via Manzoni, 35 - Tel. 0735 8405757
60027 OSIMO (AN)
P. IVA 01500330426

Dott. Ing. Maurizio TALEVI
Ordine Ingegneri Prov. Ancona n. 820

PROVINCIA DI ANCONA
Area Pianificazione Territoriale
e Difesa del Suolo
N° 2033/06
U.O. SISMICA

COMUNE DI ANCONA

PROGETTO ESECUTIVO STRUTTURALE

COMMITTENTE: COOPERATIVA CAMPEGGIO ADRIATICO s.r.l.

OGGETTO: RECUPERO AMBIENTALE DELL'AREA "EX CASA DEL CONTADINO" CON DESTINAZIONE CAMPEGGIO STAGIONALE

DATA: 02/10/2006	*REVISIONE:*	*N° PROG.:*
ELABORATO: EX-PORCILAIA		*SCALA:* 1:25 1:50
MATERIALI: CLS. R'ck=300 - Acciaio FeB44K		*TAV. 3 / 5*

Disegno di proprietà dei progettisti. Lo studio tutelerà i propri diritti a termini di legge