PIANTA FONDAZIONI — scala 1:50


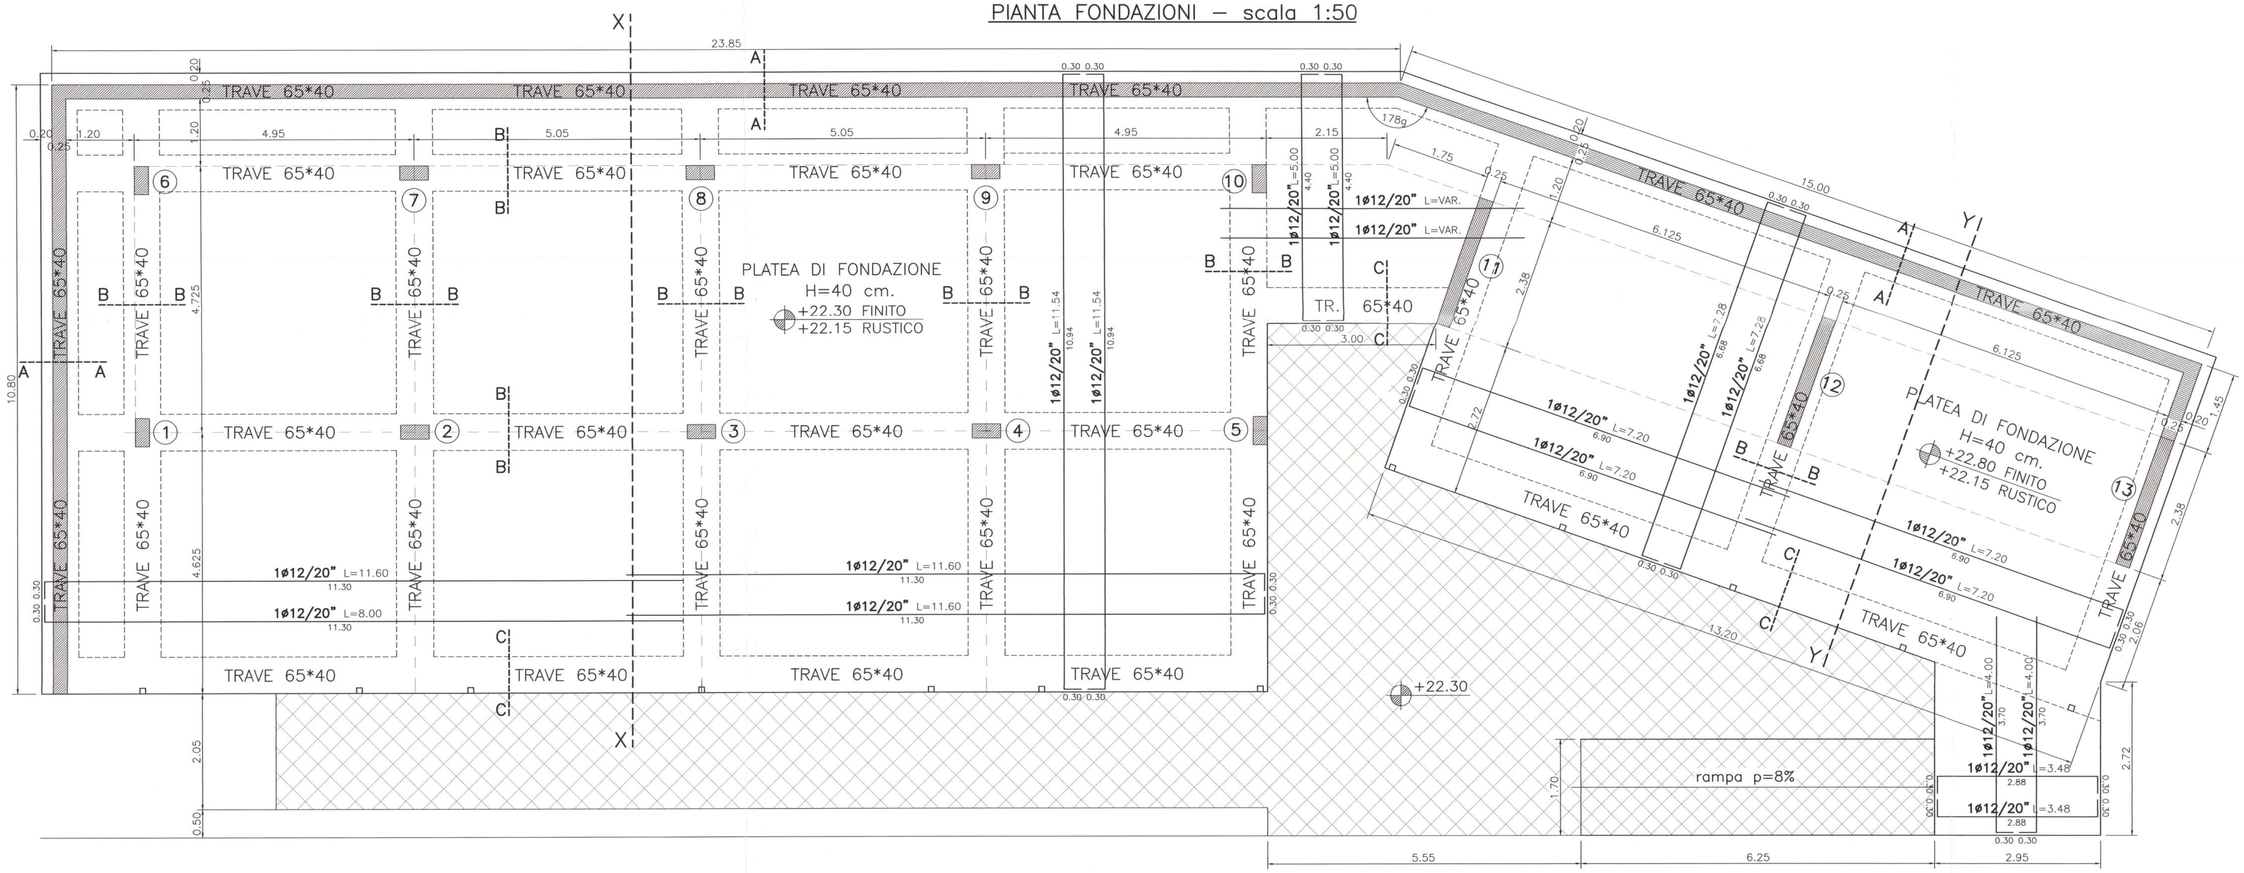



TABELLA PILASTRI — scala 1:25

1° LIVELLO	–staffe ø8/15" correnti –staffe ø8/7,5" per 60 cm alle estremita'	–staffe ø8/15" correnti –staffe ø8/7,5" per 60 cm alle estremita'	–staffe ø8/15" correnti –staffe ø8/7,5" per 60 cm alle estremita'	
	6ø16	6ø16	4ø16 7+7ø12 4ø16	
PIL.	1 5 6 10	2 3 4 7 8 9	11 12 13	


PROSPETTO PILASTRI sc.1:25

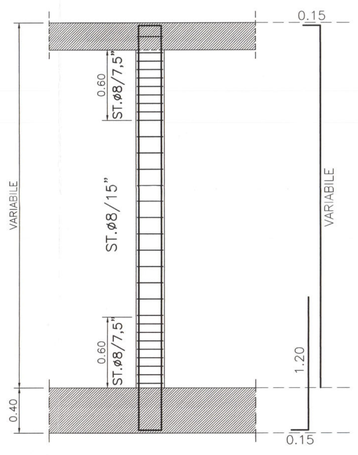


SEZIONE A–A scala 1:25

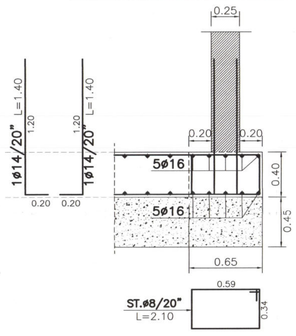

SEZIONE B–B scala 1:25

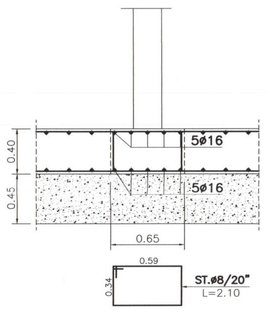

SEZIONE C–C scala 1:25

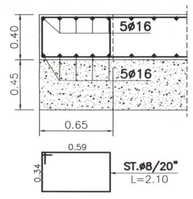


STRUTTURA IN C.A.


SOLAIO IN LATEROCEMENTO

TERRENO

SEZIONE STRUTTURALE X–X — scala 1:50

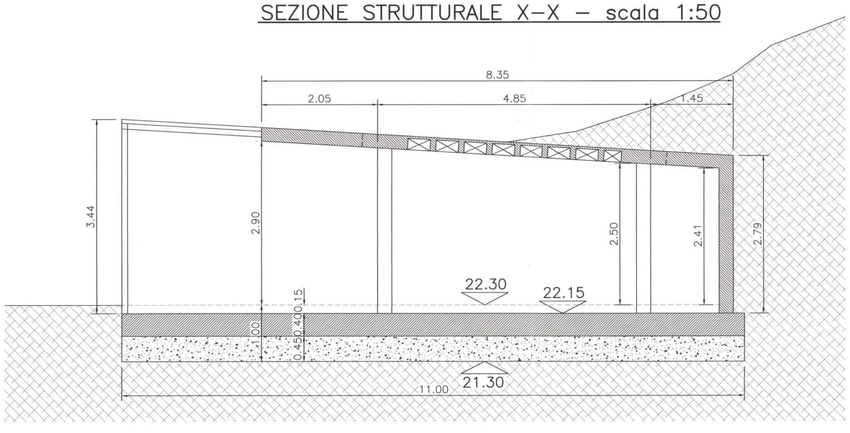

SEZIONE STRUTTURALE Y–Y — scala 1:50

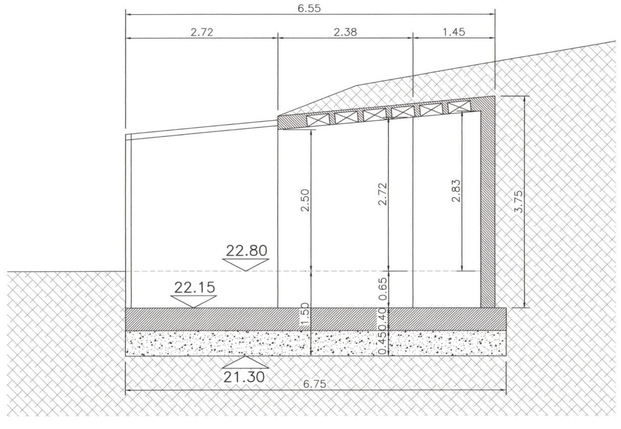

STUDIO DI INGEGNERIA TALEVI
Dott. Ing. Maurizio Talevi
Dott. Ing. Laura Talevi
Dott. Ing. Sara Talevi
Piazza Cavour 8 - 60121 Ancona Tel. 071/200020 - Fax 071/203348
e-mail : mataievi@tin.it

L'IMPRESA EDILE ESECUTRICE DEI LAVORI
MONTEGALLO COSTRUZIONI s.r.l.
Via Monzoff, 65 Tel. 0325.8405757
60022 OSIMO (AN)
P. IVA 01500330426

Dott. Ing. Maurizio TA... Ordine degli Ingegneri Prov. Ancona

PROVINCIA DI ANCONA
Autorizzazione
N° 2033/06
U.O. SISMICA

COMUNE DI ANCONA

PROGETTO ESECUTIVO STRUTTURALE

COMMITTENTE: COOPERATIVA CAMPEGGIO ADRIATICO s.r.l.

OGGETTO: RECUPERO AMBIENTALE DELL'AREA "EX CASA DEL CONTADINO" CON DESTINAZIONE CAMPEGGIO STAGIONALE

DATA: 02/10/2006	*REVISIONE:*	*N° PROG.:*
ELABORATO: BLOCCO SERVIZI "A" FONDAZIONI e SOLAIO P.T.		*SCALA:* 1:25 1:50
MATERIALI: CLS. R'ck=300 - Acciaio FeB44K		*TAV. 4/5*

Disegno di proprietà dei progettisti. Lo studio tutelerà i propri diritti a termini di legge