


PIANTA SOLAIO COPERTURA – scala 1:50

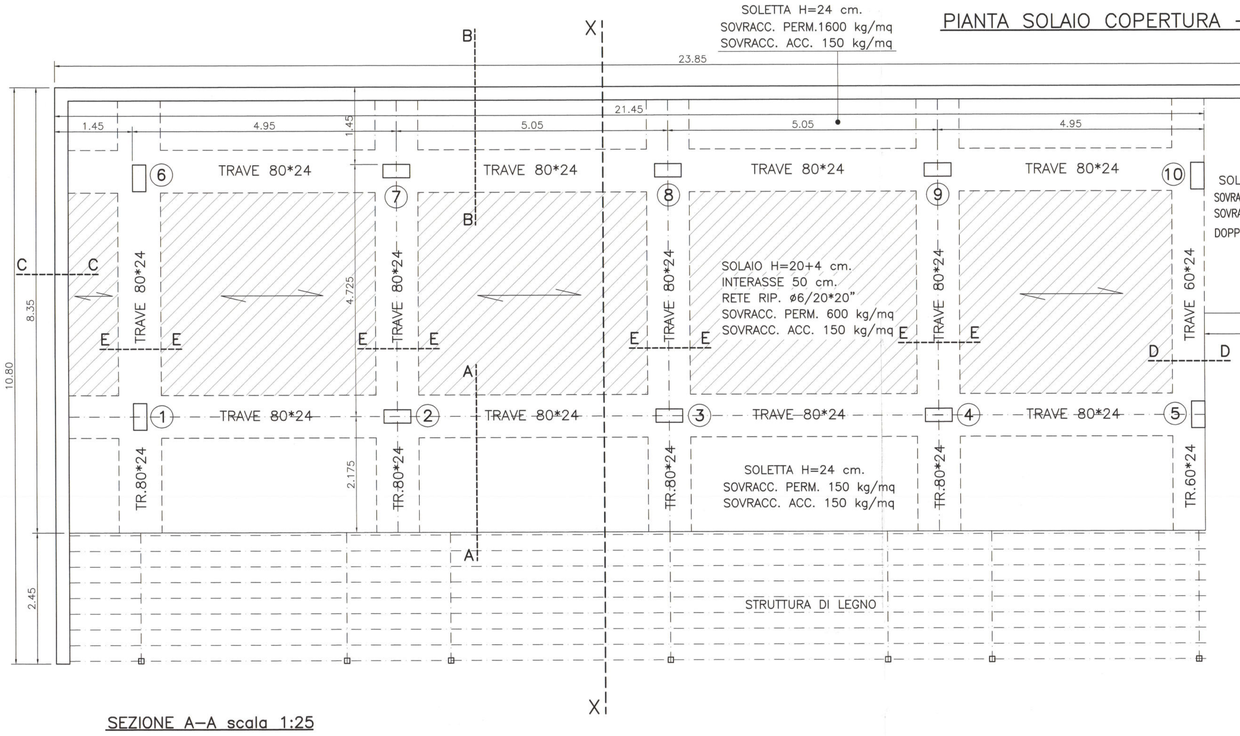


SEZIONE F–F scala 1:25

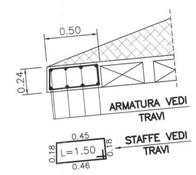


SEZIONE G–G scala 1:25

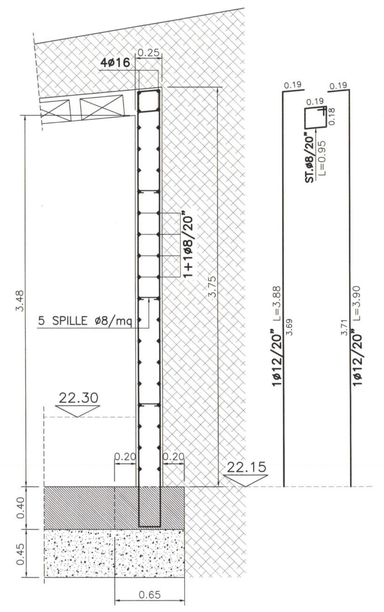


SEZIONE A–A scala 1:25

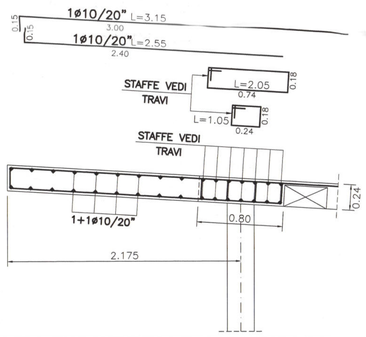


SEZIONE B–B scala 1:25

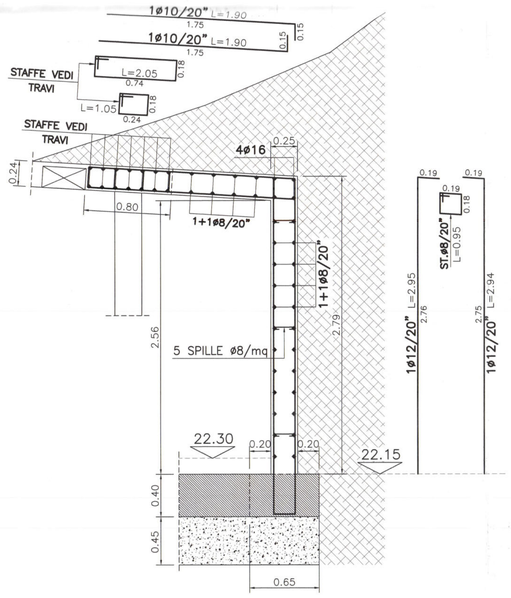


SEZIONE C–C scala 1:25

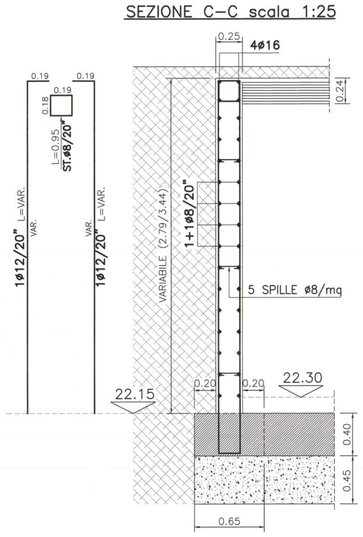


SEZIONE D–D scala 1:25

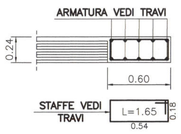


SEZIONE E–E scala 1:25

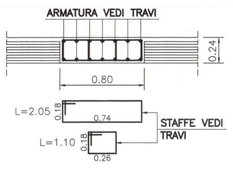


SEZIONE H'–H' scala 1:25

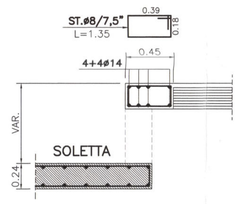


SEZIONE I'–I' scala 1:25

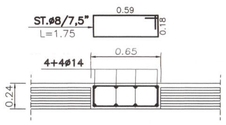


SEZIONE H–H scala 1:25

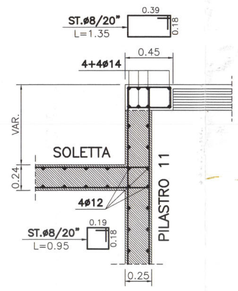


SEZIONE I–I scala 1:25

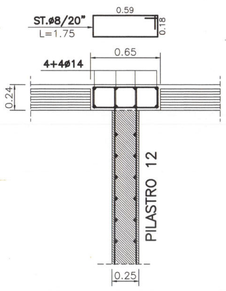


SEZIONE L–L scala 1:25

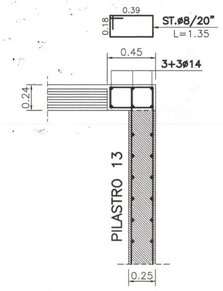


TRAVE 11–12–13 scala 1:50

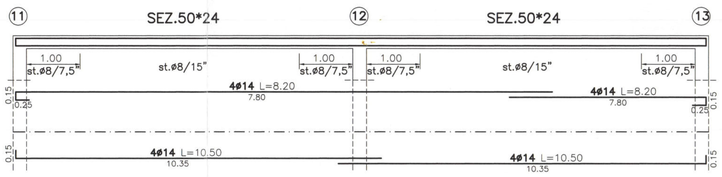


TRAVE 6–7–8–9–10 scala 1:50

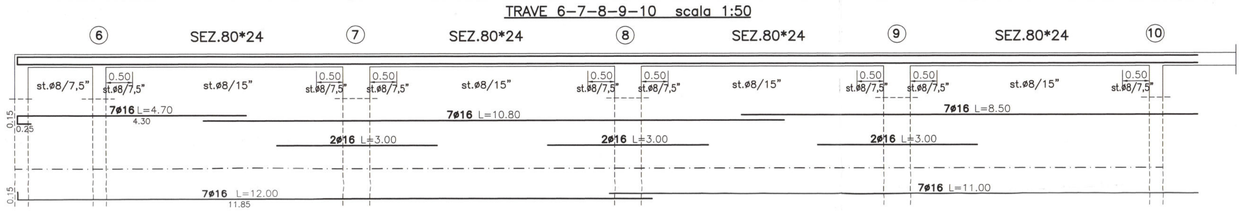


TRAVE 1–2–3–4–5 scala 1:50

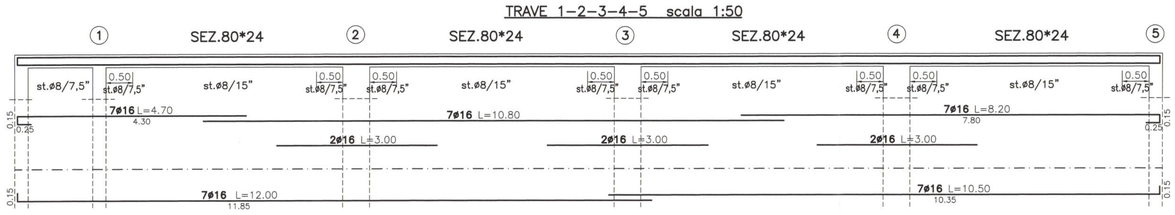


TRAVE 1–6 scala 1:50

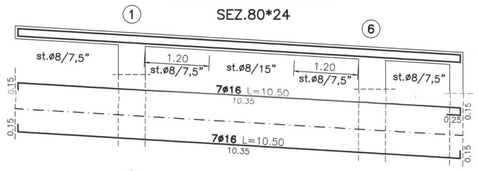


TRAVI 2–7 3–8 4–9 sc.1:50

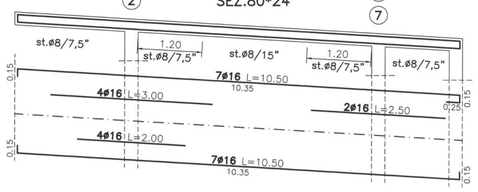


TRAVE 5–10 scala 1:50

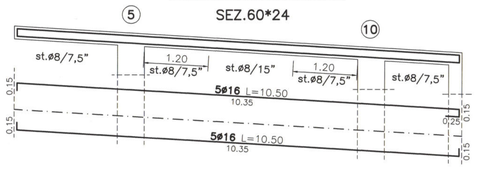

SEZIONE STRUTTURALE X–X – scala 1:50

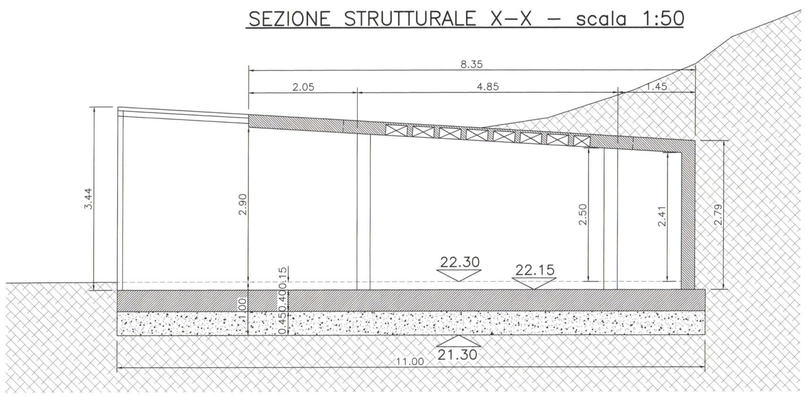

SEZIONE STRUTTURALE Y–Y – sc.1:50

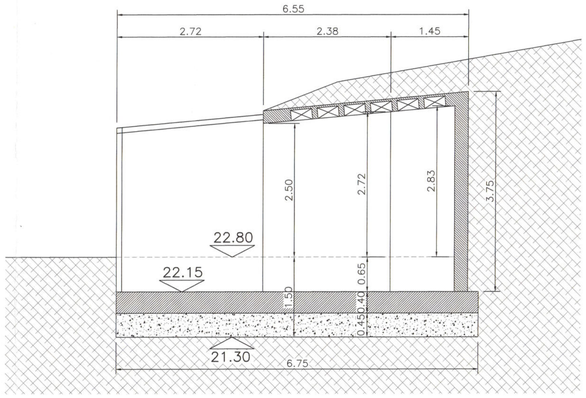

STRUTTURA IN C.A.

SOLAIO IN LATEROCEMENTO

TERRENO

STUDIO DI INGEGNERIA TALEVI
Dott. Ing. Maurizio Talevi
Dott. Ing. Laura Talevi
Dott. Ing. Sara Talevi
Piazza Cavour 8 - 60121 Ancona Tel. 071/200020 - Fax 071/203348
e-mail : matalevi@tin.it

L'IMPRESA EDILE ESECUTRICE DEI LAVORI
MONTEGALLO COSTRUZIONI s.r.l.
Via Manzoni, 65 - Tel. 0733.840757
60022 OSIMO (AN)
P. IVA 01500330426

Dott. Ing. Maurizio TALEVI
Ordine degli Ingegneri della Provincia di Ancona n. 520

PROVINCIA DI MACERATA
Autorizzazione Sismica
n. 2033/06
U.O. SISMICA

COMUNE DI ANCONA

PROGETTO ESECUTIVO STRUTTURALE

COMMITTENTE: COOPERATIVA CAMPEGGIO ADRIATICO s.r.l.

OGGETTO: RECUPERO AMBIENTALE DELL'AREA "EX CASA DEL CONTADINO" CON DESTINAZIONE CAMPEGGIO STAGIONALE

DATA: 02/10/2006	*REVISIONE:*	*N° PROG.:*
ELABORATO: BLOCCO SERVIZI "A" COPERTURA		*SCALA:* 1:25 1:50
MATERIALI: CLS. R'ck=300 - Acciaio FeB44K		*TAV. 5/5*

Disegno di proprietà dei progettisti. Lo studio tutelerà i propri diritti a termini di legge