COMUNE DI ANCONA

PROGETTO DI RECUPERO AMBIENTALE
DELL'AREA "EX CASA DEL CONTADINO"
CON DESTINAZIONE CAMPEGGIO STAGIONALE

Oggetto:

RECUPERO "CASA DEL CONTADINO"
-stato attuale-
prospetti A-A, B-B

TAV. 6

SCALA 1/100

DATA 05/'05

Progetto:
DOTT.ARCH. PASQUALE PISCITELLI
via I° Maggio, 142/b - ANCONA
Tel. 071/2916363 Fax 071/2910070
e-mail:ppi@archpasquale.191.it

Collaboratori:
DOTT.ARCH. CARLO PAOLUCCI BEDINI
DOTT.ARCH. BENEDETTA MOSCOLONI

Studio geologico:
DOTT.GEOL. FRANCO CHIELLI

PROVINCIA DI ANCONA
AUTORIZZAZIONE PAESISTICO AMBIENTALE
E PARERE DEL SUOLO
N°2033/06
U.O. EDILIZIA

Proprietà:


COOPERATIVA CAMPEGGIO ADRIATICO s.r.l.

CONFORME AL PROGETTO APPROVATO
COMUNE ..U.T.COD.....
C.E. n° ..05/06.....

COOPERATIVA CAMPEGGIO ADRIATICO
Soc. Coop. a r.l.
ANCONA

Dott. Ing. Maurizio TALEVI
Ordine degli Ingegneri della Provincia di Ancona n. 920
L'IMPRESA EDILE ESECUTRICE DEI LAVORI

Pasquale PISCITELLI
Architetto
Provincia di Ancona n. 337

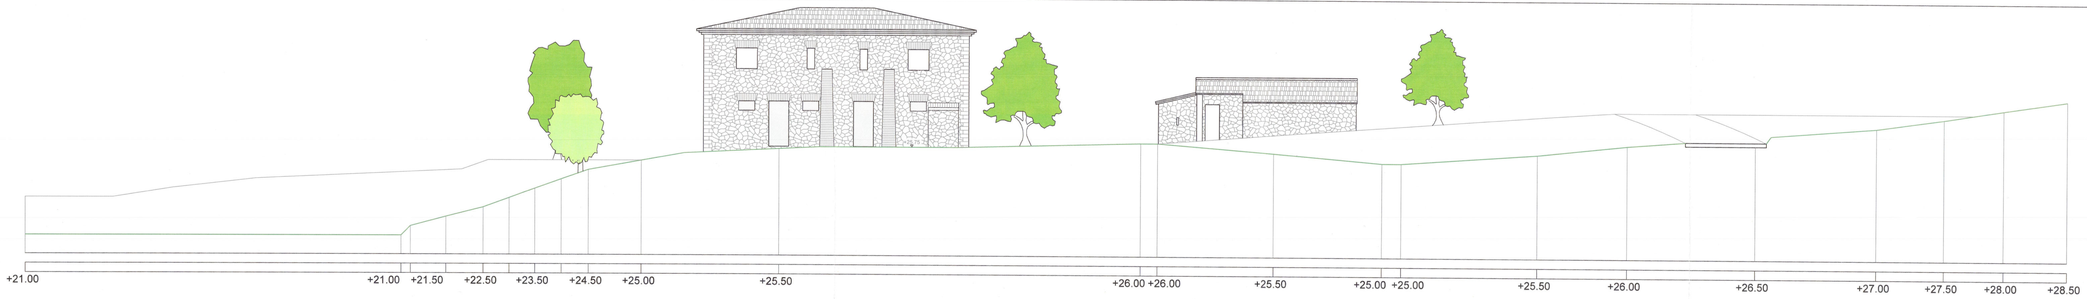

PROSPETTO A-A vista nord



PROSPETTO B-B vista sud