COMUNE DI ANCONA

PROGETTO DI RECUPERO AMBIENTALE
DELL'AREA "EX CASA DEL CONTADINO"
CON DESTINAZIONE CAMPEGGIO STAGIONALE

Oggetto:

RECUPERO "CASA DEL CONTADINO"
-stato attuale-
prospetti C-C, D-D, E-E- F-F

TAV. 7

SCALA 1/100

DATA 05/'05

Progetto:
DOTT.ARCH. PASQUALE PISCITELLI
via I° Maggio, 142/b - ANCONA
Tel. 071/2916353 Fax 071/2910070
e-mail:pp@archpasquale.191.it

Collaboratori:
DOTT.ARCH. CARLO PAOLUCCI BEDINI
DOTT.ARCH. BENEDETTA MOSCOLONI

Studio geologico:
DOTT.GEOL. FRANCO CHIELLI

PROVINCIA DI ANCONA
AREA 6 - PIANIFICAZIONE TERRITORIALE
E DIFESA DEL SUOLO
N° 2033/06
U.O. SISMICA

Proprietà:

COOPERATIVA CAMPEGGIO ADRIATICO s.r.l.


CONFORME AL PROGETTO APPROVATO
COMUNE DI ANCONA
C.E. N. 288/06

IL PROPRIETARIO
COOPERATIVA CAMPEGGIO ADRIATICO
Soc. Coop. a r.l. Via Vecchini, 37
ANCONA


Dott. Ing. Maurizio TALEVI
Ordine degli Ingegneri della Provincia di Ancona n° 520

L'IMPRESA EDILE
ESECUTRICE DEI LAVORI
MONTEGALLO COSTRUZIONI s.r.l.
Via Montegallo, 43 - Tel. 071/8406797
60027 Osimo (AN)
P.IVA 01500830426


ORDINE DEGLI ARCHITETTI PIANIFICATORI PAESAGGISTI E CONSERVATORI
ARCH. Pasquale PISCITELLI
SEZIONE A
PROVINCIA DI ANCONA

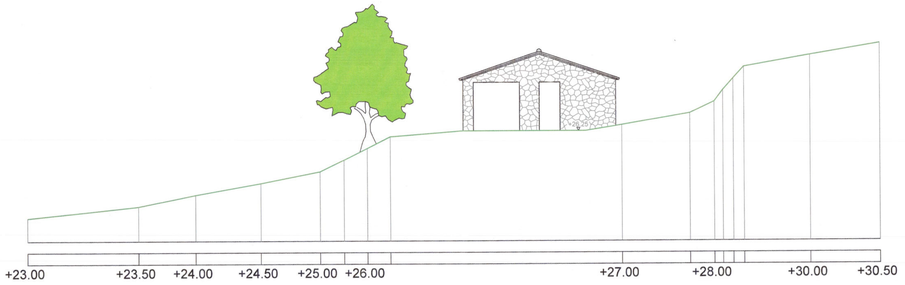


PROSPETTO C-C vista ovest

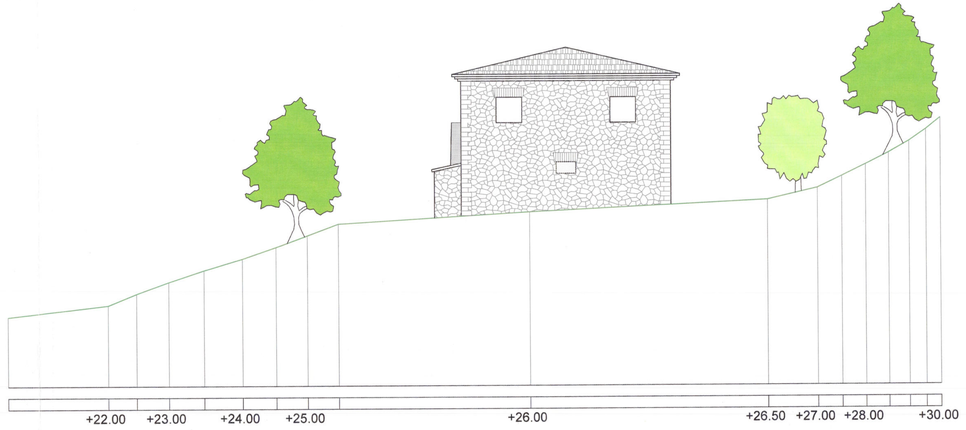

PROSPETTO E-E vista ovest

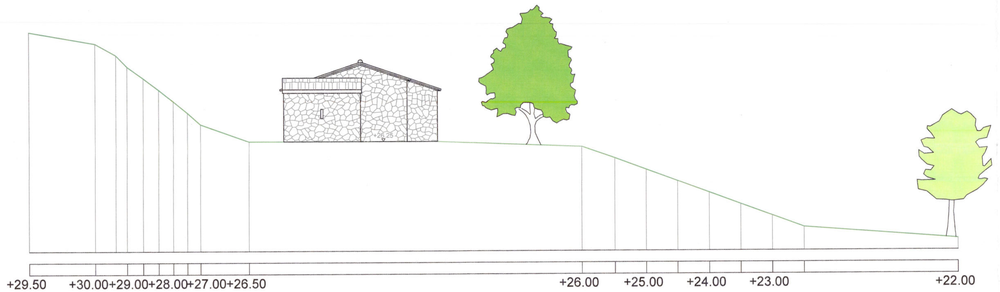

PROSPETTO D-D vista est

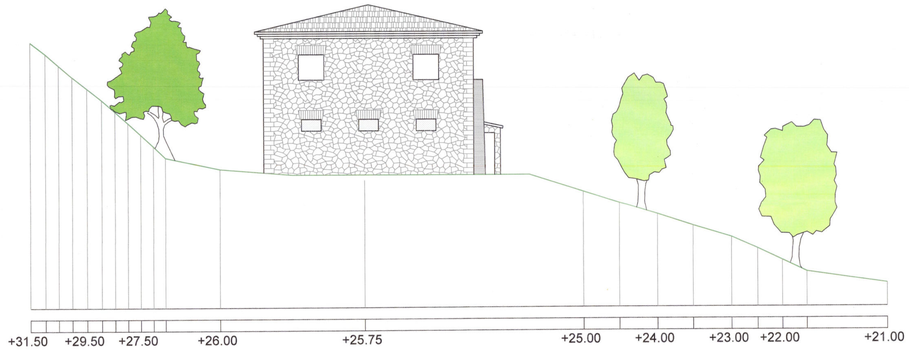

PROSPETTO F-F vista est