COMUNE DI ANCONA

PROGETTO DI RECUPERO AMBIENTALE
DELL'AREA "EX CASA DEL CONTADINO"
CON DESTINAZIONE CAMPEGGIO STAGIONALE

Oggetto:

RECUPERO "CASA DEL CONTADINO"
-stato futuro-
prospetti

TAV. 10

SCALA 1/100

DATA 05/05

Progetto:
DOTT.ARCH. PASQUALE PISCITELLI
via 1° Maggio, 142/b - ANCONA
Tel. 071/2916353 Fax.071/2910070
e-mail:ppi@archpisquale.191.it

Collaboratori:
DOTT.ARCH. CARLO PAOLUCCI BEDINI
DOTT.ARCH. BENEDETTA MOSCOLONI

Studio geologico:
DOTT.GEOL. FRANCO CHIELLI

A PROTOCOLLO DI ARCHIVIO
N. 2037/06
IL RESPONSABILE


Proprietà:

COOPERATIVA CAMPEGGIO ADRIATICO s.r.l.


IL PROPRIETARIO
COOPERATIVA CAMPEGGIO ADRIATICO s.r.l.
Via Flaminia n. 37
60125 ANCONA

Dott. Ing. Fabrizio TALEVI
Ordine degli Ingegneri della Provincia di Ancona n. 1555

L'IMPRESA EDILE
ESECUTRICE DEI LAVORI
MONTEGALLO COSTRUZIONI s.r.l.
Via Montegallo n. 37 - 60125 ANCONA
60027 OSIMO (AN)
P.IVA 01560330426

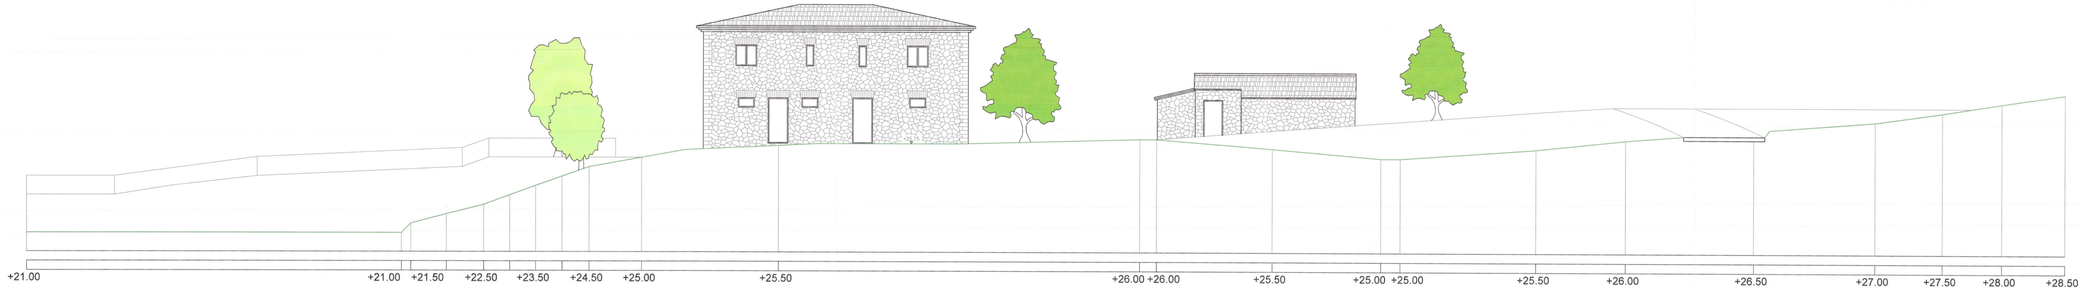

PROSPETTO A-A vista nord

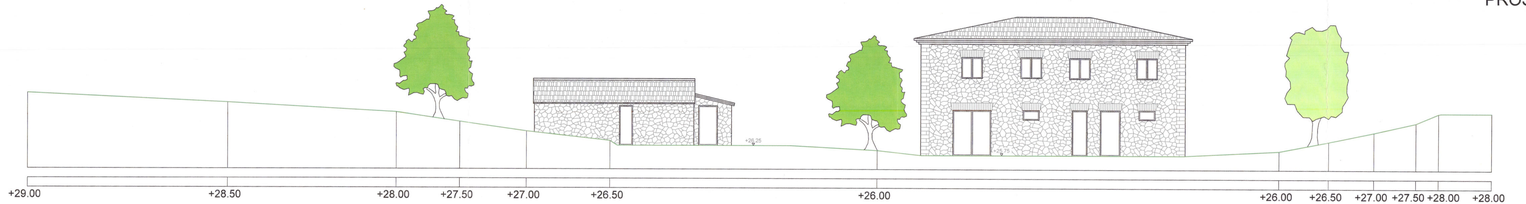

PROSPETTO B-B vista sud