COMUNE DI ANCONA

PROGETTO DI RECUPERO AMBIENTALE
DELL'AREA "EX CASA DEL CONTADINO"
CON DESTINAZIONE CAMPEGGIO STAGIONALE

Oggetto:

RECUPERO "CASA DEL CONTADINO"
-stato futuro-
prospetti

TAV. 11
SCALA 1/100
DATA 05/'05

Progetto:
DOTT.ARCH. PASQUALE PISCITELLI
via I° Maggio, 142/b - ANCONA
Tel. 071/2916353 Fax 071/2910070
e-mail.ppi@archpasquale.191.it

Collaboratori:
DOTT.ARCH. CARLO PAOLUCCI BEDINI
DOTT.ARCH. BENEDETTA MOSCOLONI

Studio geologico:
DOTT.GEOL. FRANCO CHIELLI

PROVINCIA DI ANCONA
AREA SERVIZI AL TERRITORIO
E TUTELA DELL'AMBIENTE
P. 2033/06
U.O. CHIMICA

Proprietà:

COOPERATIVA CAMPEGGIO ADRIATICO s.r.l.


CONFORME AL PROGETTO APPROVATO
COMUNE ANCONA
C.E. 25.10.06/06

IL PROPRIETARIO
COOPERATIVA CAMPEGGIO ADRIATICO
Soc. Coop. a r.l. Via Flaminia 37
ANCONA


Dott. Ing. Maurizio TALEVI
Ordine Ingegneri Prov. Ancona n. 530

L'IMPRESA EDILE
ESECUTRICE DEI LAVORI
MONTEGALLO COSTRUZIONI srl
Via Montegallo, 44 - tel. 0335.1004757
60027 OSIMO (AN)
P. IVA 01506330426


ORDINE DEGLI ARCHITETTI PIANIFICATORI PAESAGGISTI E CONSERVATORI
ARCH. Pasquale PISCITELLI
Sezione A
PROVINCIA DI ANCONA

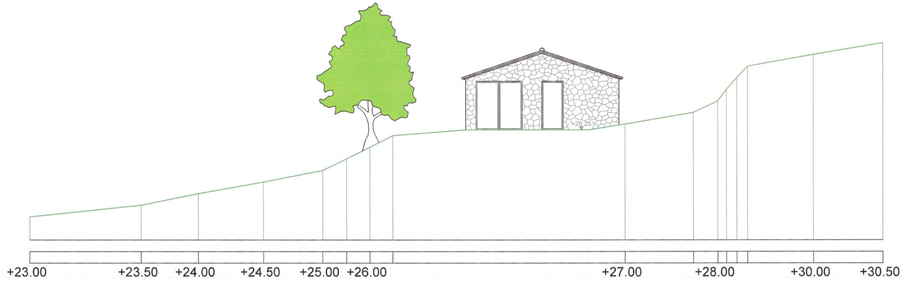


PROSPETTO C-C vista ovest

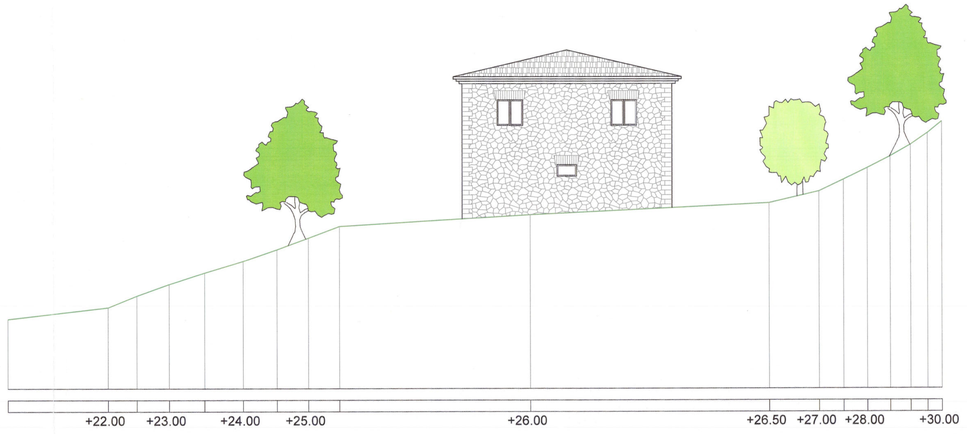

PROSPETTO E-E vista ovest

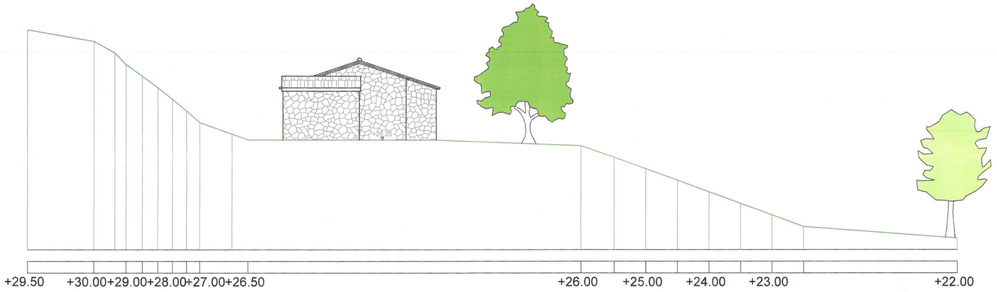

PROSPETTO D-D vista est

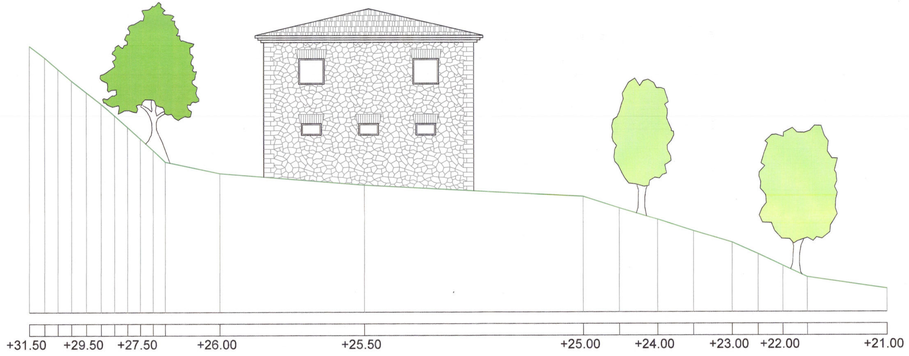

PROSPETTO F-F vista est