COMUNE DI ANCONA

PROGETTO DI RECUPERO AMBIENTALE
DELL'AREA "EX CASA DEL CONTADINO"
CON DESTINAZIONE CAMPEGGIO STAGIONALE

Oggetto:

BLOCCO SERVIZI "A"
prospetti e sezioni

TAV. 14
SCALA 1/100
DATA 05/'05

Progetto:
DOTT.ARCH. PASQUALE PISCITELLI
via I° Maggio, 142/b - ANCONA
Tel. 071/2916353 Fax 071/2910070
e-mail:pp@archpasquale.191.it

Collaboratori:
DOTT.ARCH. CARLO PAOLUCCI BEDINI
DOTT.ARCH. BENEDETTA MOSCOLONI

Studio geologico:
DOTT.GEOL. FRANCO CHIELLI

PROVINCIA DI ANCONA
ASSESSORATO ALL'AMBIENTO E DIFESA DEL SUOLO
N. 2033/06
U.T. SISMICA

Proprietà:

COOPERATIVA CAMPEGGIO ADRIATICO s.r.l.


CONFORME AL PROGETTO APPROVATO
COMUNE ANCONA
C.E. P.G. N. 88/06

IL PROPRIETARIO
COOPERATIVA CAMPEGGIO ADRIATICO
Soc. Coop. a r.l. - Via Vittoria 37
ANCONA


Dott. Ing. Maurizio TALEVI
Ordine Ingegneri Ancona n. 520

L'IMPRESA EDILE
ESECUTRICE DEI LAVORI
MONTEGALLO COSTRUZIONI s.r.l.
Via Manzoni, 65 - Tel. 0733/405757
60027 OSIMO (AN)
P. IVA 01500330426


DOTT. ARCHITETTO Pasquale PISCITELLI

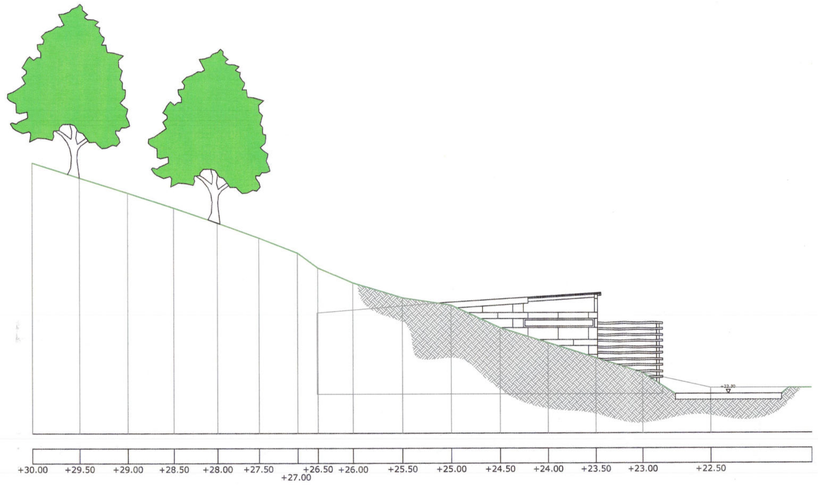


PROSPETTO SUD OVEST

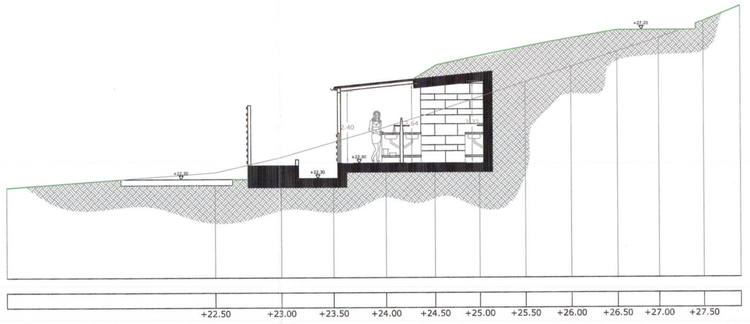

SEZ A-A

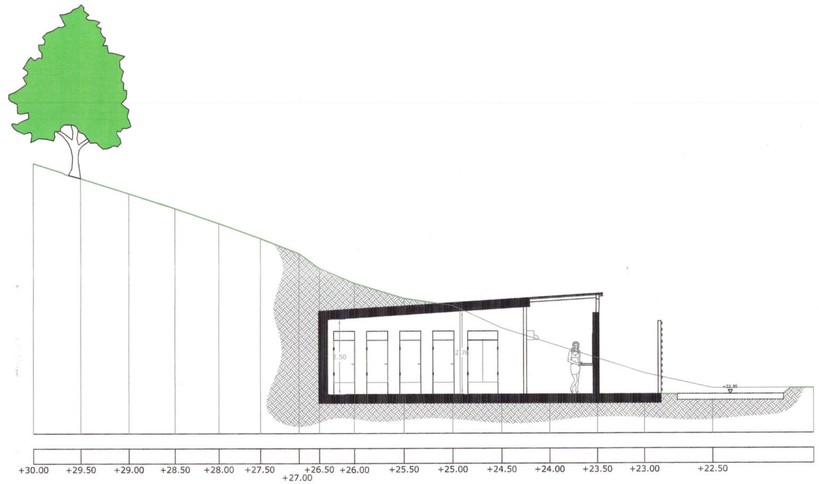

SEZ C-C

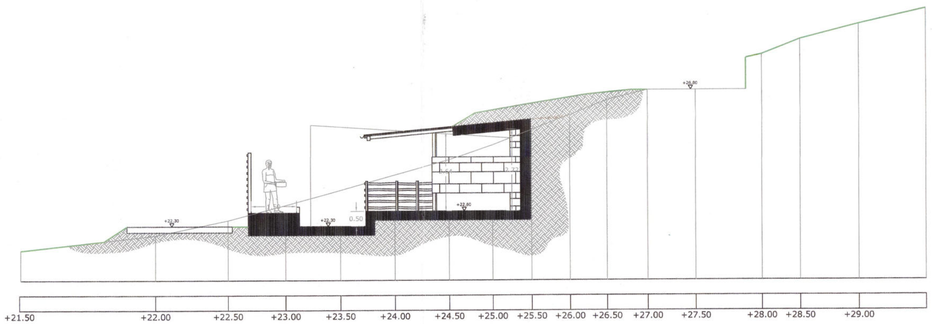

SEZ B-B