COMUNE DI ANCONA

PROGETTO DI RECUPERO AMBIENTALE
DELL'AREA "EX CASA DEL CONTADINO"
CON DESTINAZIONE CAMPEGGIO STAGIONALE

Oggetto:

BLOCCO SERVIZI "B"
prospetti e sezioni

TAV. 17
SCALA 1/100
DATA 05/'05

Progetto:
DOTT.ARCH. PASQUALE PISCITELLI
via f.lli Maggio, 142/b - ANCONA
Tel. 071/2916353 Fax.071/2910070
e-mail:ppi@archpasquale.191.it

Collaboratori:
DOTT.ARCH. CARLO PAOLUCCI BEDINI
DOTT.ARCH. BENEDETTA MOSCOLONI

Studio geologico:
DOTT.GEOL. FRANCO CHIELLI

PROVINCIA DI ANCONA
ASSESSORATO AL TERRITORIO
E DIFESA DEL SUOLO
P 2033/06
U.O. EDILIZIA

Proprietà:


COOPERATIVA CAMPEGGIO ADRIATICO s.r.l.

CONFORME AL PROGETTO APPROVATO
COMUNE ..D.I.A. n.c.i.l.
C.E. n. 58/06


IL PROPRIETARIO

Dott. Ing. Maurizio TALEVI


L'IMPRESA EDILE
ESECUTRICE DEI LAVORI
MONTEGALLO COSTRUZIONI s.r.l.
Via Adriatica, 6 - tel. 0731/86757
60027 OSIMO (AN)
P. IVA 01500330426

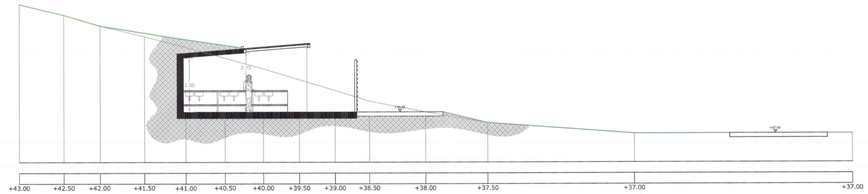


SEZ B-B

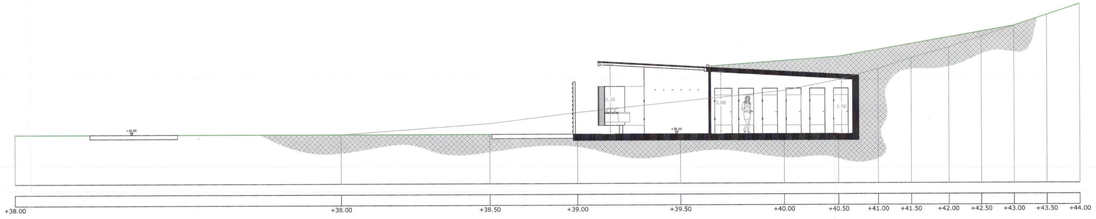

SEZ A-A

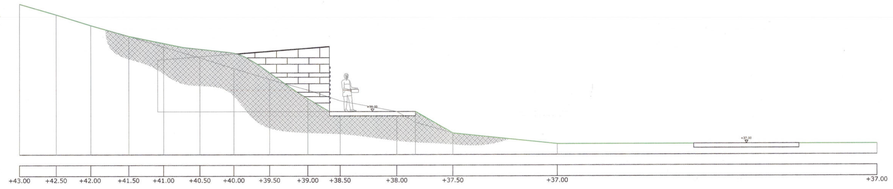

PROSPETTO SUD EST

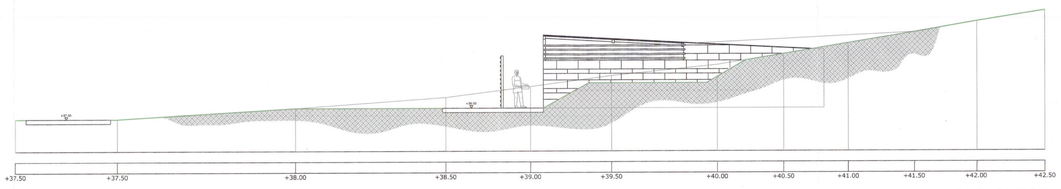

PROSPETTO NORD OVEST