COMUNE DI ANCONA

PROGETTO DI RECUPERO AMBIENTALE
DELL'AREA "EX CASA DEL CONTADINO"
CON DESTINAZIONE CAMPEGGIO STAGIONALE

Oggetto:

PERCORSI DI DISTRIBUZIONE :
planimetria e particolari costruttivi

TAV. 18
SCALA 1/1000
DATA 05/'05

Progetto:
DOTT.ARCH. PASQUALE PISCITELLI
via I° Maggio, 142/b - ANCONA
Tel. 071/2916353 Fax 071/2910070
e-mail:pp@archpasquale.191.it

Collaboratori:
DOTT.ARCH. CARLO PAOLUCCI BEDINI
DOTT.ARCH. BENEDETTA MOSCOLONI

Studio geologico:
DOTT.GEOL. FRANCO CHIELLI

PROVINCIA DI ANCONA
ASSETTO DEL TERRITORIO E DIFESA DEL SUOLO
N. 2033/06
U.O. SISMICA

Proprietà:


COOPERATIVA CAMPEGGIO ADRIATICO s.r.l.

CONFORME AL PROGETTO APPROVATO
COMUNE ANCONA
C.E. O.S.L. 93/06


IL PRESIDENTE
COOPERATIVA CAMPEGGIO ADRIATICO
Soc. Coop. a r.l. - Viale Vittoria 37
ANCONA

Dott. Ing. Maurizio TALEVI
Ordine Ing. Prov. Ancona n. 520
L'IMPRESA EDILE
ESECUTRICE DEI LAVORI
MONTEGALLO COSTRUZIONI s.r.l.
Via Manzoni, 65 - Tel. 0335.8405757
60027 OSIMO (AN)
P.IVA 01500330426

ARCHITETTO PIANIFICATORE PAESAGGISTA E CONSERVATORE
DOTT. ARCHITETTO
Pasquale PISCITELLI
N. 823
COMUNE DI ANCONA * PROVINCIA DI ANCONA *

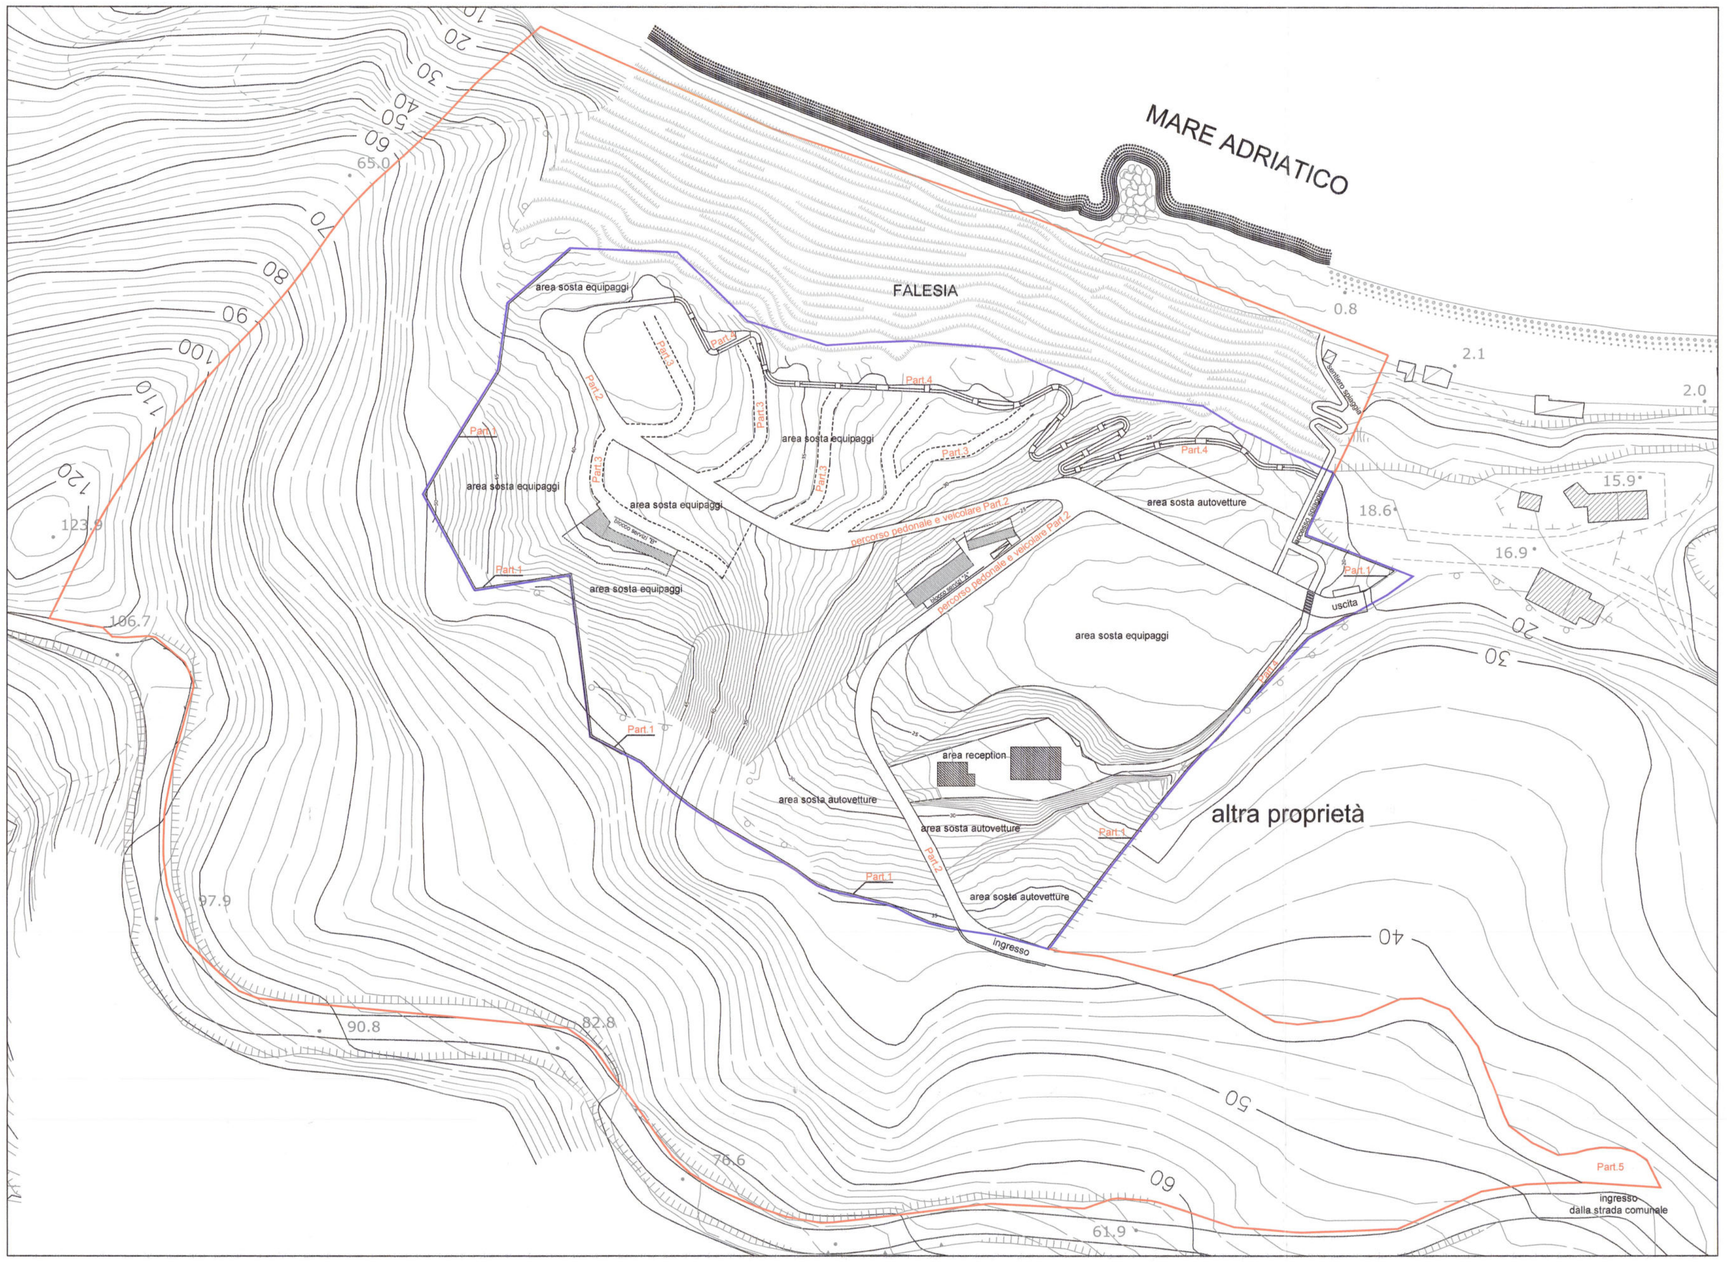


PART. 2 Percorso pedonale e carrabile

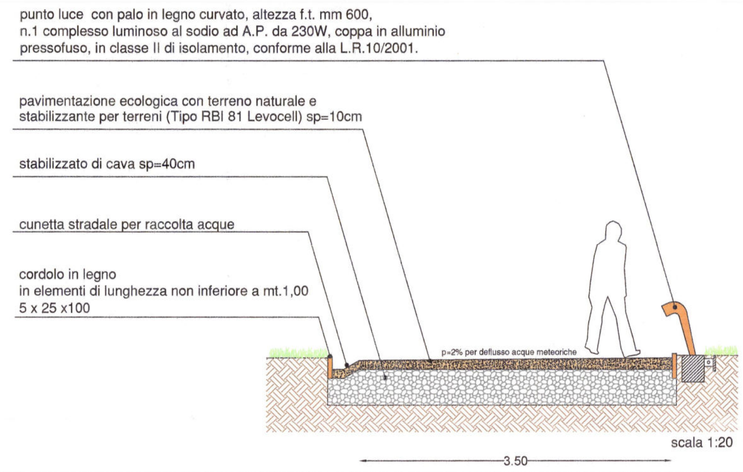

scala 1:20


PART. 4 Percorso pedonale

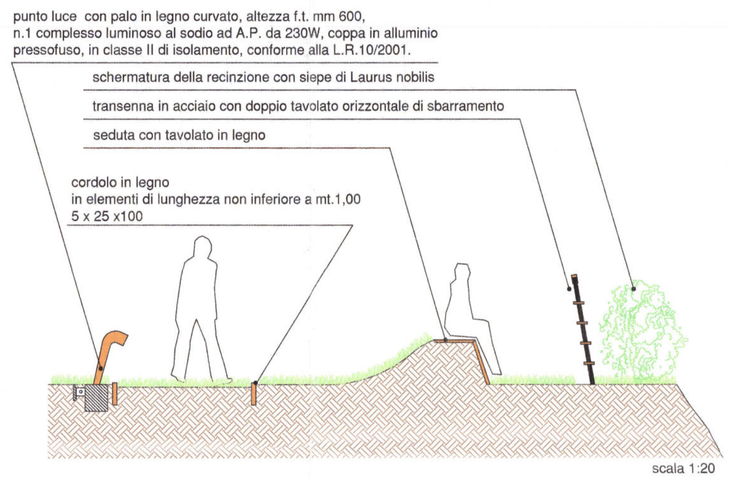

scala 1:20


PART.1 Recinzione perimetrale

Recinzione con pali in castagno Ø 50 mm di altezza 2 mt e interasse di 2 mt con rete metallica di filo zincato a maglia inclinata di 45°.

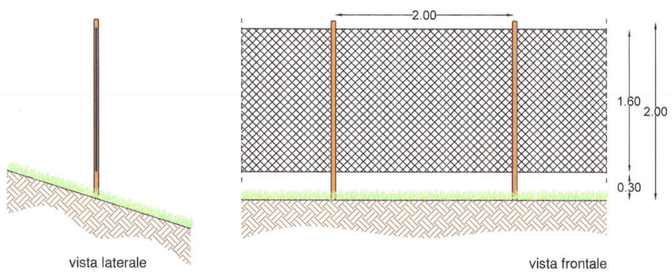


scala 1:20

PART. 3 Percorso pedonale e carrabile per alloggiamento camper e roulotte

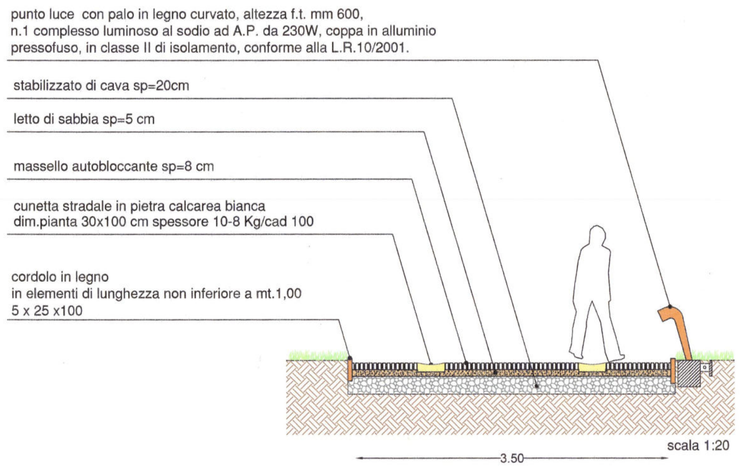

scala 1:20

PART. 5 Strada di accesso al campeggio

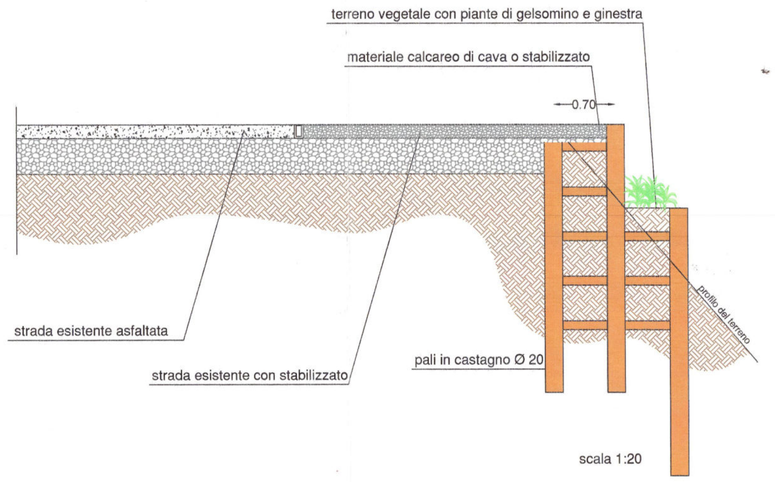

scala 1:20