COMUNE DI ANCONA

PROGETTO DI RECUPERO AMBIENTALE
DELL'AREA "EX CASA DEL CONTADINO"
CON DESTINAZIONE CAMPEGGIO STAGIONALE

adeguamento alle prescrizioni del Consorzio Parco del Conero

Oggetto:

ISOLA ECOLOGICA e FRANGISOLE
particolari costruttivi

TAV. B

SCALA var.

DATA 12/'05

Progetto:
DOTT.ARCH. PASQUALE PISCITELLI
via I° Maggio, 142/b - ANCONA
Tel. 071/2916353 Fax 071/2910070
e-mail:pp@archpasquale.191.it

Collaboratori:
DOTT.ARCH. CARLO PAOLUCCI BEDINI
DOTT.ARCH. BENEDETTA MOSCOLONI

Studio geologico:
DOTT.GEOL. FRANCO CHIELLI

PROVINCIA DI ANCONA
SETTORE V° TERRITORIO
E IMPRESA DI LUOGO
N° 2033/06
U.O. SISMICA

Proprietà:

COOPERATIVA CAMPEGGIO ADRIATICO s.r.l.

CONFORME AL PROGETTO APPROVATO
COMUNE ANCONA
C.E. 88/06


IL PROPRIETARIO
COOPERATIVA CAMPEGGIO ADRIATICO
Soc. Coop. a r.l. - Viale Vittoria 37
ANCONA

Dott. Ing. Maurizio TALEVI
Ordine Ingegneri Prov. Ancona n. 520


ORDINE ARCHITETTI PIANIFICATORI PAESAGGISTI E CONSERVATORI
ARCHITETTO
Pasquale
PISCITELLI
N. 628
PROVINCIA ANCONA

L'IMPRESA EDILE
ESECUTRICE DEI LAVORI
MONTEGALLO COSTRUZIONI s.r.l.
Via Menzoni, 55 - Tel. 0335/8405757
60027 OSIMO (AN)
P.IVA 01500330426

FRANGISOLE DEI BLOCCHI SERVIZI

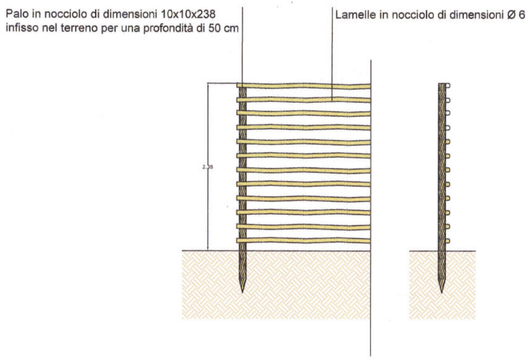


scala 1:50

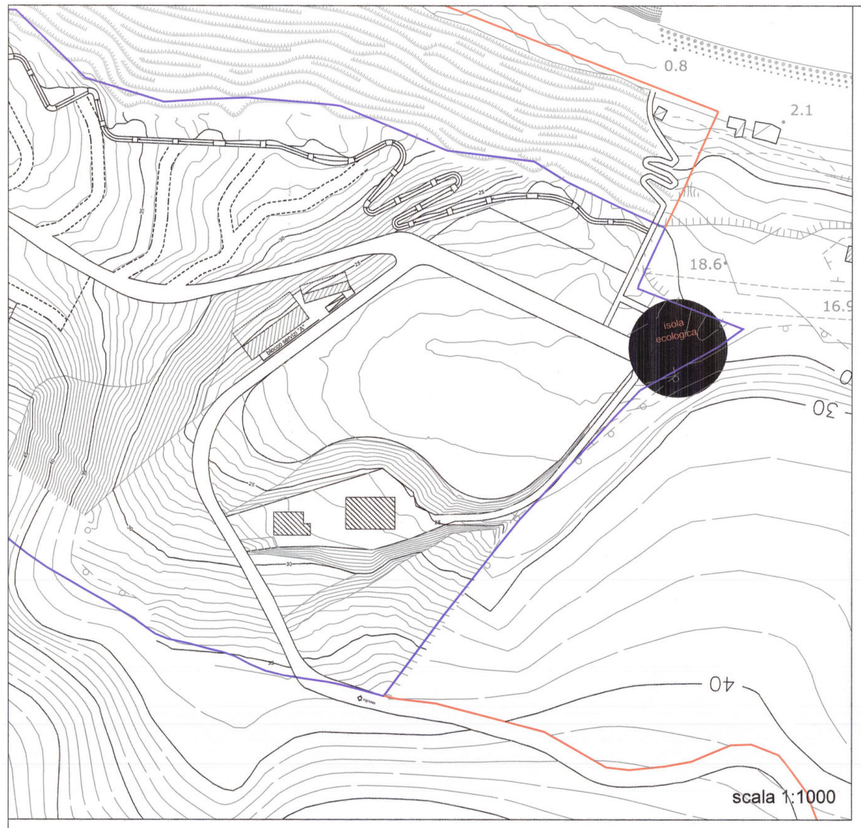


scala 1:1000

ISOLA ECOLOGICA

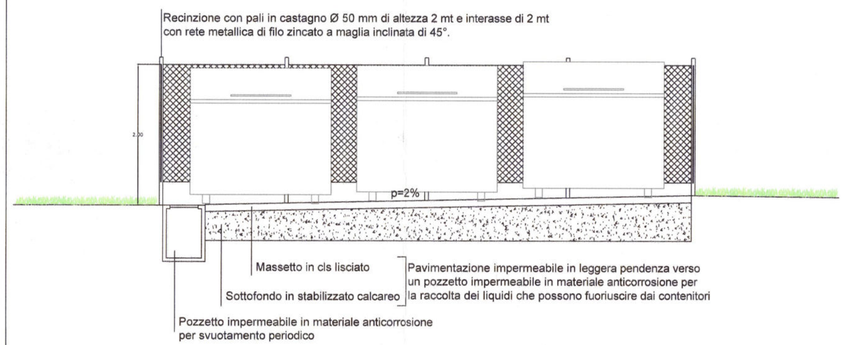

PROSPETTO scala 1:50

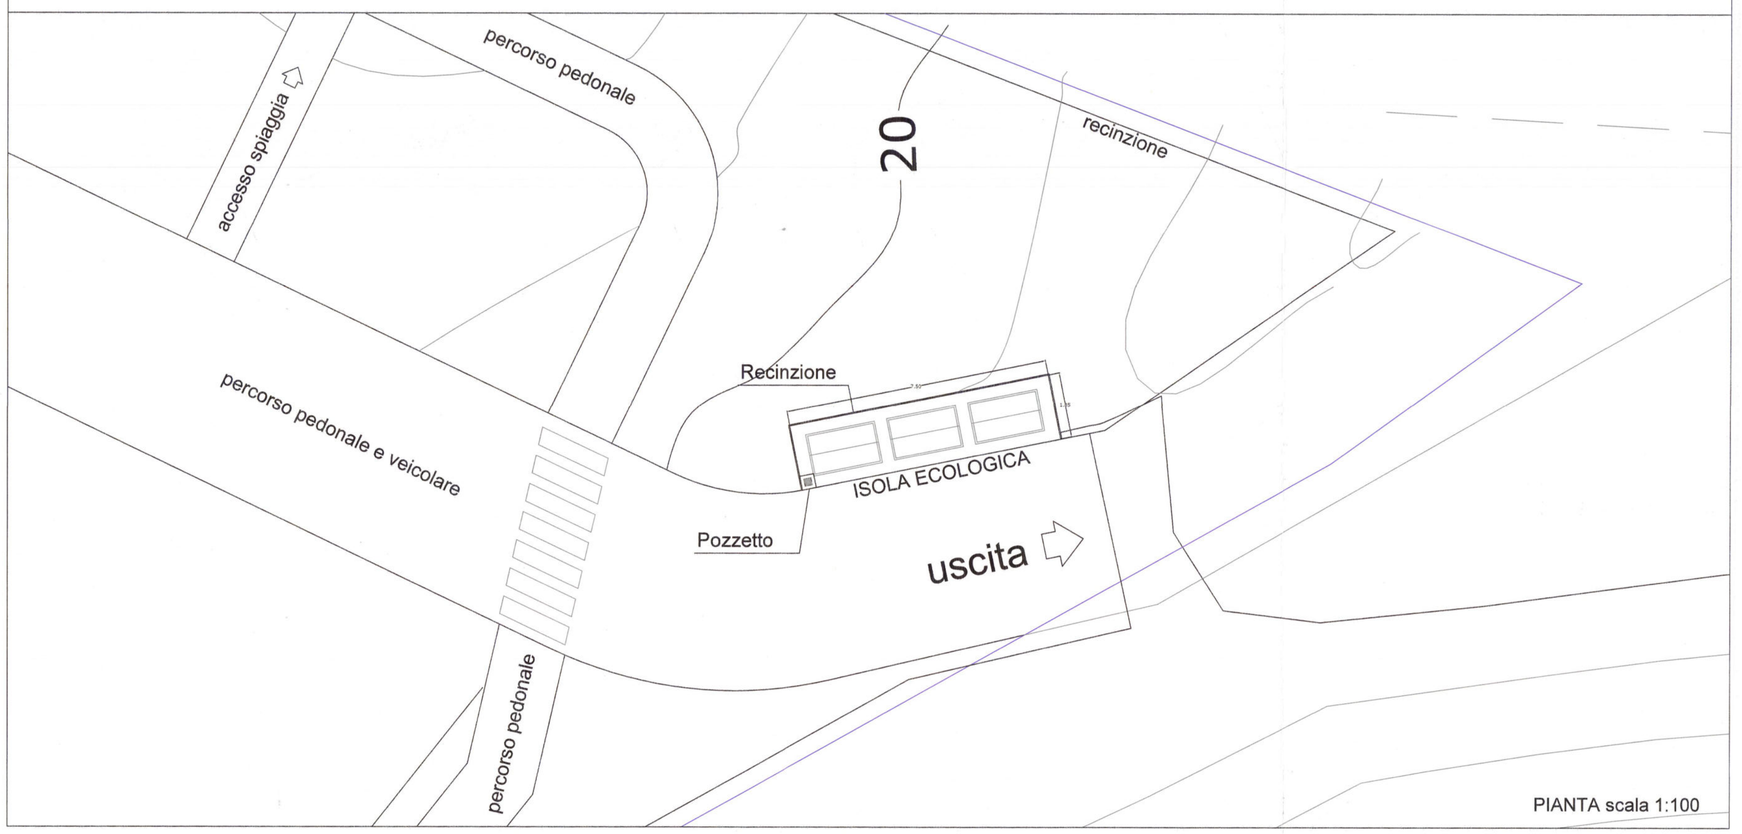

PIANTA scala 1:100