COMUNE DI ANCONA

PROGETTO DI RECUPERO AMBIENTALE
DELL'AREA "EX CASA DEL CONTADINO"
CON DESTINAZIONE CAMPEGGIO STAGIONALE

adeguamento alle prescrizioni del Consorzio Parco del Conero

Oggetto:

BLOCCO SERVIZI "A"
prospetto principale

TAV. G

SCALA 1/100

DATA 12/'05

Progetto:
DOTT.ARCH. PASQUALE PISCITELLI
via I° Maggio, 142/b - ANCONA
Tel. 071/2916353 Fax 071/2910070
e-mail:pp@archpasquale.191.it

Collaboratori:
DOTT.ARCH. CARLO PAOLUCCI BEDINI
DOTT.ARCH. BENEDETTA MOSCOLONI

Studio geologico:
DOTT.GEOL. FRANCO CHIELLI

PROVINCIA DI ANCONA
ASSETTO DEL TERRITORIO
E DIFESA DEL SUOLO
N° 2033/06
U.O. SISMICA

Proprietà:

COOPERATIVA CAMPEGGIO ADRIATICO s.r.l.

CONFORME AL PROGETTO APPROVATO
COMUNE ANCONA
C.E. DS.A.32/06


IL PROPRIETARIO
COOPERATIVA CAMPEGGIO ADRIATICO
Soc. Coop. a r.l. - Viale Adriatico 37
60131 ANCONA

Dott. Ing. Maurizio TALEVI
Ordine degli Ing. Prov. Ancona 820


L'IMPRESA EDILE
ESECUTRICE DEI LAVORI

MONTEGALLO COSTRUZIONI s.r.l.
Via Roncisio, 35 - Tel. 0734/540757
60027 OSIMO (AN)
P. IVA 01500330426

ARCHITETTI PIANIFICATORI PAESAGGISTI CONSERVATORI
DOTT. ARCH. PISCITELLI
N. 625
ANCONA • PROVINCIA ANCONA •

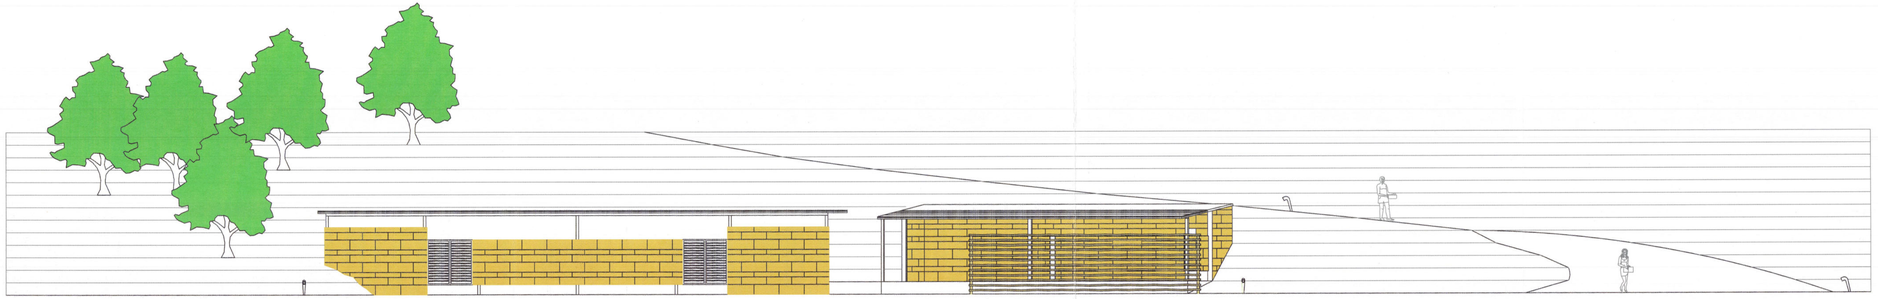

PROSPETTO FRONTE

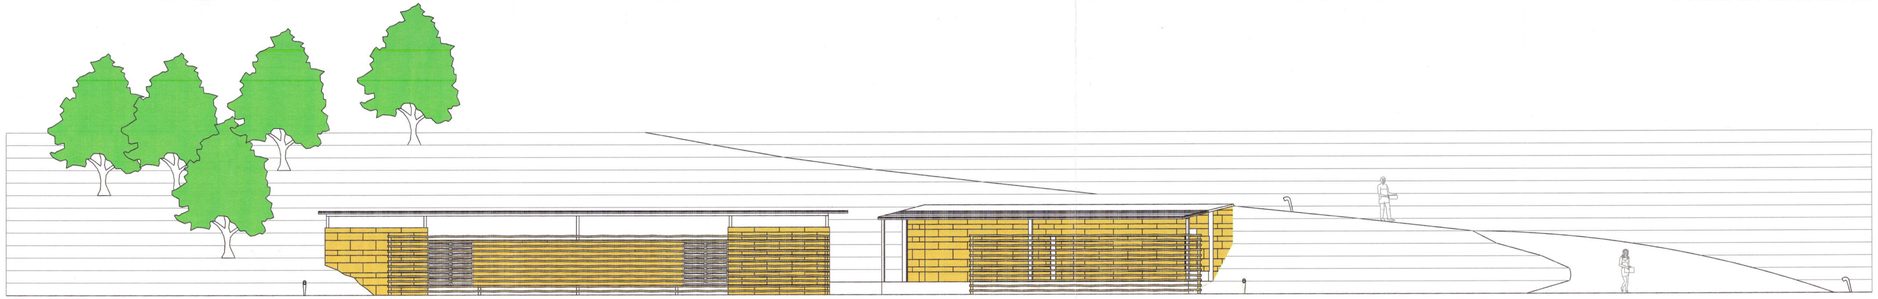

PROSPETTO FRONTE CON FRANGISOLE