
PLANIMETRIA – scala 1:500

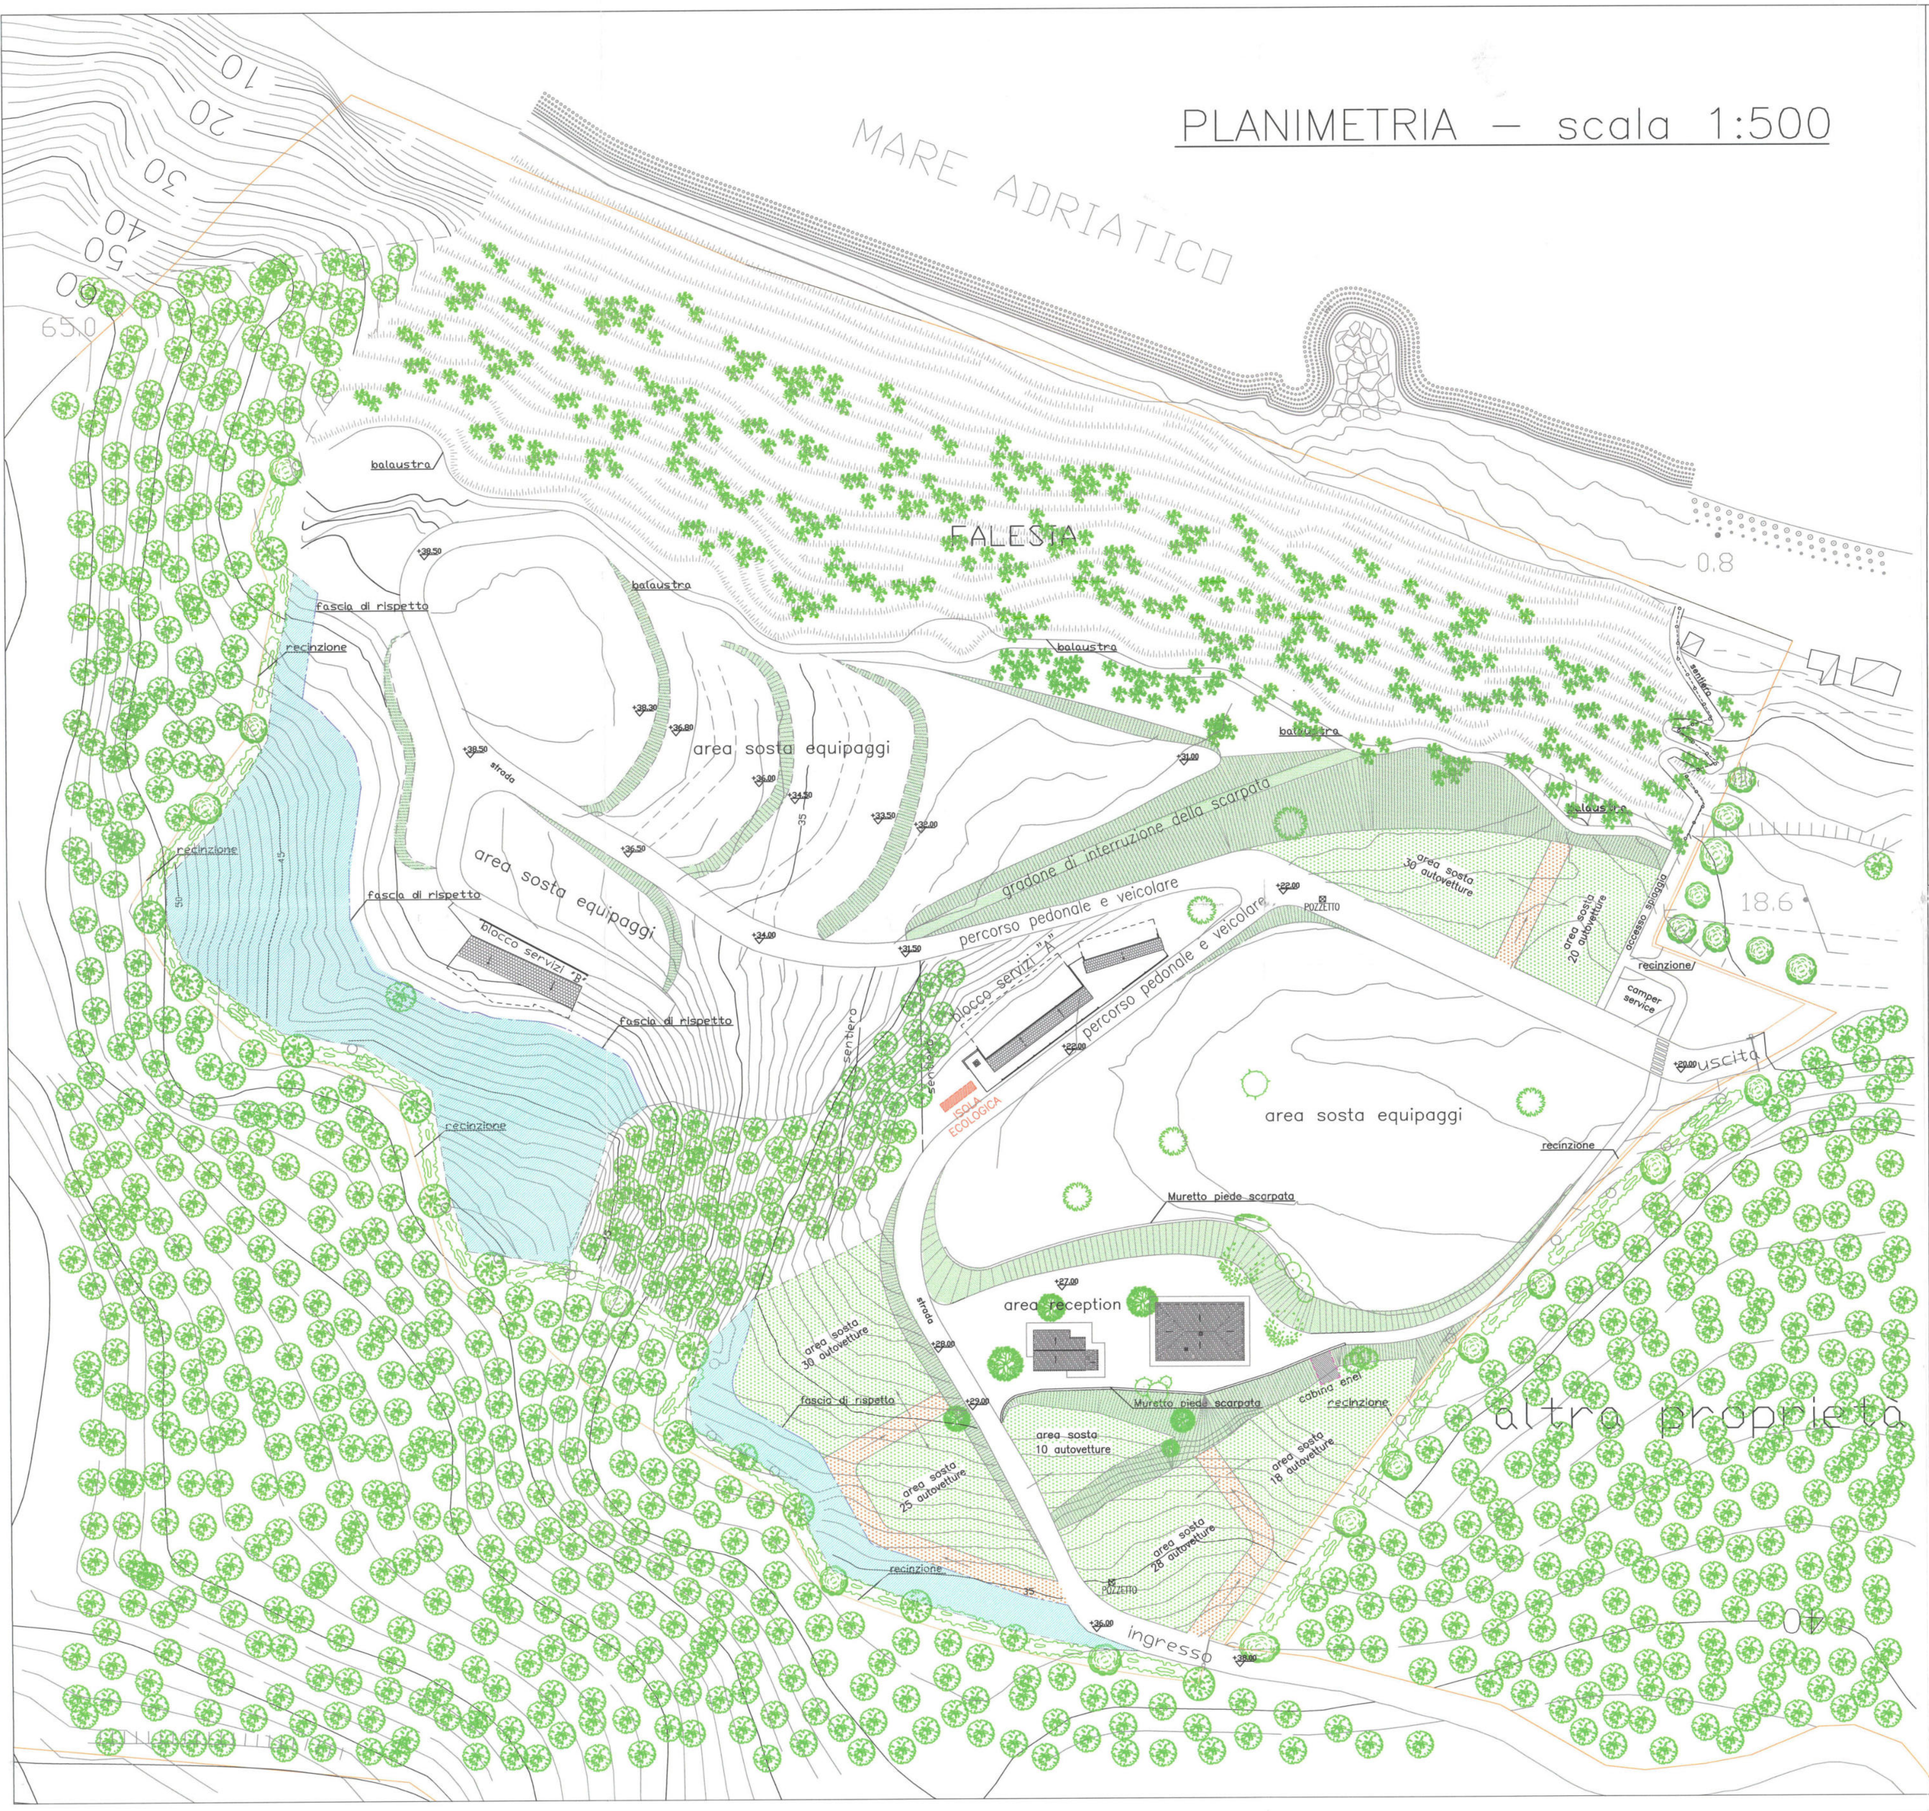

COMUNE DI ANCONA

PERMESSO DI COSTRUIRE IN VARIANTE AL PERMESSO DI COSTRUIRE N.120/2005 PER IL PROGETTO DI RECUPERO AMBIENTALE DELL'AREA "EX CASA DEL CONTADINO" CON DESTINAZIONE CAMPEGGIO STAGIONALE

COPIA PER RICHIEDENTE

COMUNE DI ANCONA Servizio Gestione Edilizia UFFICIO 29 OTT 2007 N. 100262 up 25284/02

Oggetto:
- ISOLA ECOLOGICA
- AREE DI SOSTA DEI VEICOLI
- FASCIA DI RISPETTO

TAV. 4bis
SCALA 1:500
DATA 24.10.2007

Progetto:
DOTT.ARCH. PASQUALE PISCITELLI
via I° Maggio, 142/b – ANCONA
Tel. 071/2916353 Fax 071/2910070
e-mail:pp@archpasquale.191.it

Collaboratori:
DOTT.ARCH. CARLO PAOLUCCI BEDINI
DOTT.ARCH. BENEDETTA MOSCOLONI

Studio geologico:
DOTT.GEOL. FRANCO CHIELLI

Proprietà:
COOPERATIVA CAMPEGGIO ADRIATICO s.r.l.

LEGENDA

ISOLA ECOLOGICA

AREE DI SOSTA DEI VEICOLI

area sosta
consolidata con uno strato di pietrisco, limo e terra vegetale esistente spessore 10 cm.

percorsi carrabili
consolidati con uno strato di pietrisco, limo e terra vegetale esistente spessore 10 cm. finiti con ghiaia lavata

FASCIA DI RISPETTO
SUPERFICIE COMPLESSIVA MQ.3648

NOTA : IN TUTTA L'AREA NON E' PRESENTE NUOVA VEGETAZIONE, QUELLA RIPORTATA SULLA TAVOLA E' PREESISTENTE