# COMUNE DI ANCONA

PERMESSO DI COSTRUIRE IN VARIANTE AL PERMESSO DI COSTRUIRE N.120/2005 PER IL PROGETTO DI RECUPERO AMBIENTALE DELL'AREA "EX CASA DEL CONTADINO" CON DESTINAZIONE CAMPEGGIO STAGIONALE

Oggetto:

BLOCCO SERVIZI "B"
prospetti e sezioni

Stato di progetto

COMUNE DI ANCONA
Servizio Gestione Edilizia
U.O. FRONT OFFICE
- 7 FEB 2007
N. 25284

TAV. 17 VAR

SCALA 1/100


Progetto:
DOTT.ARCH. PASQUALE PISCITELLI
via I° Maggio, 142/b - ANCONA
Tel. 071/2916353 Fax 071/2910070
e-mail:pp@archpasquale.191.it

Collaboratori:
DOTT.ARCH. CARLO PAOLUCCI BEDINI
DOTT.ARCH. BENEDETTA MOSCOLONI


Studio geologico:
DOTT.GEOL. FRANCO CHIELLI


COMUNE DI ANCONA
COMMISSIONE EDILIZIA COMUNALE
SEDUTA DEL
15 MAG. 2007
PARERE FAVOREVOLE
L'Impiegato


Proprietà:

COOPERATIVA CAMPEGGIO ADRIATICO s.r.l.


ARCHITETTI PIANIFICATORI PAESAGGISTI E CONSERVATORI
DOTT. ARCHITETTO
Pasquale PISCITELLI
N. 525
ANCONA * PROVINCIA ANCONA

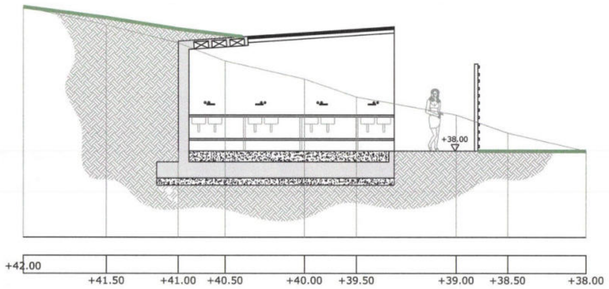



Prospetto sud

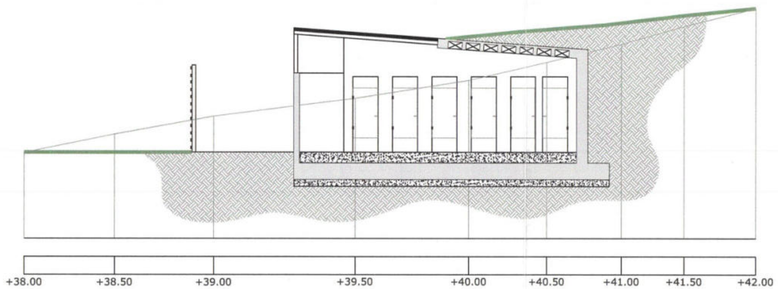


Sezione A-A

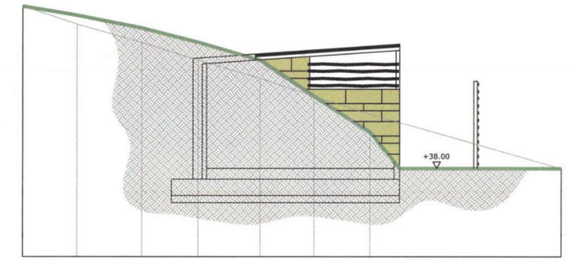


Prospetto sud-est

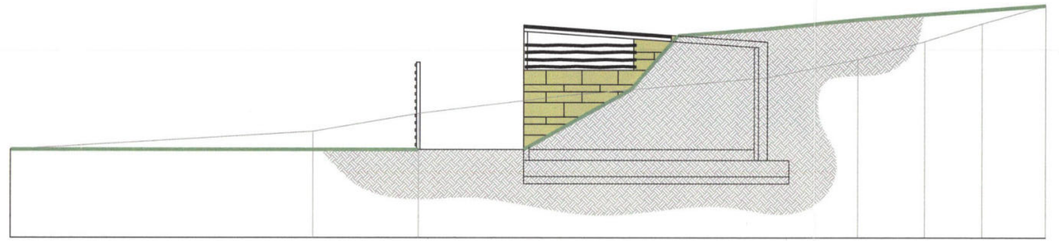


Prospetto nord-ovest