COMUNE DI ANCONA

PERMESSO DI COSTRUIRE IN VARIANTE AL PERMESSO DI COSTRUIRE N.120/2005 PER IL PROGETTO DI RECUPERO AMBIENTALE DELL'AREA "EX CASA DEL CONTADINO" CON DESTINAZIONE CAMPEGGIO STAGIONALE

Oggetto:

CABINA DI TRASFORMAZIONE
cabina elettrica di trasformazione in elementi prefabbricati tipo Box U.E.

Stato di progetto

COMUNE DI ANCONA
Servizio Gestione Edilizia
U.O. FRONT OFFICE
- 7 FEB 2007
N. 25284

TAV. 24 VAR

SCALA 1/50

Progetto:
DOTT.ARCH. PASQUALE PISCITELLI
via I° Maggio, 142/b - ANCONA
Tel. 071/2916353 Fax 071/2910070
e-mail:pp@archpasquale.191.it

Collaboratori:
DOTT.ARCH. CARLO PAOLUCCI BEDINI
DOTT.ARCH. BENEDETTA MOSCOLONI

Studio geologico:
DOTT.GEOL. FRANCO CHIELLI

COMUNE DI ANCONA
COMMISSIONE EDILIZIA COMUNALE
SEDUTA DEL
15 MAR 2007
PARERE FAVOREVOLE
L'Impiegato Addetto

Proprietà:


COOPERATIVA CAMPEGGIO ADRIATICO S.r.l.

CONFORME AL PROGETTO APPROVATO
COMUNE ANCONA
P.C. 308/07


Dott. Ing. Maurizio TALEVI
Ordine Ingegneri Prov. Ancona n. 520

ORDINE ARCHITETTI, PIANIFICATORI, PAESAGGISTI E CONSERVATORI
DOTT. ARCHITETTO
Pasquale PISCITELLI
N. 628
PROVINCIA ANCONA

PROVINCIA DI ANCONA
ASSETTO DEL TERRITORIO
E DIFESA DEL SUOLO
N° 422/08
U. O. SISMICA

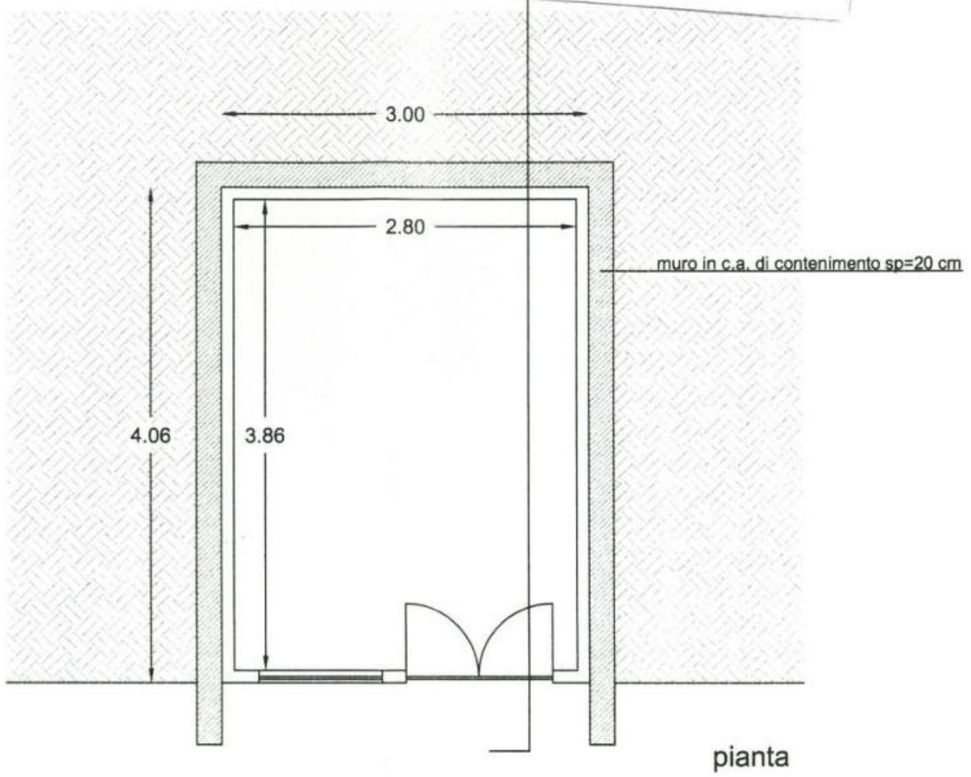


pianta

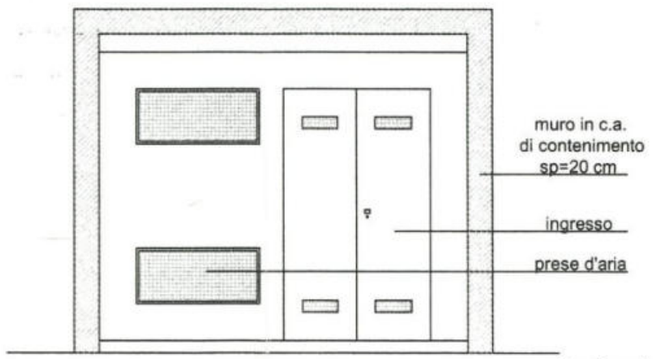


prospetto fronte


COOPERATIVA CAMPEGGIO ADRIATICO s.r.l.

ORDINE ARCHITETTI, PIANIFICATORI, PAESAGGISTI E CONSERVATORI
DOTT. ARCHITETTO
Pasquale PISCITELLI
N. 628
PROVINCIA ANCONA

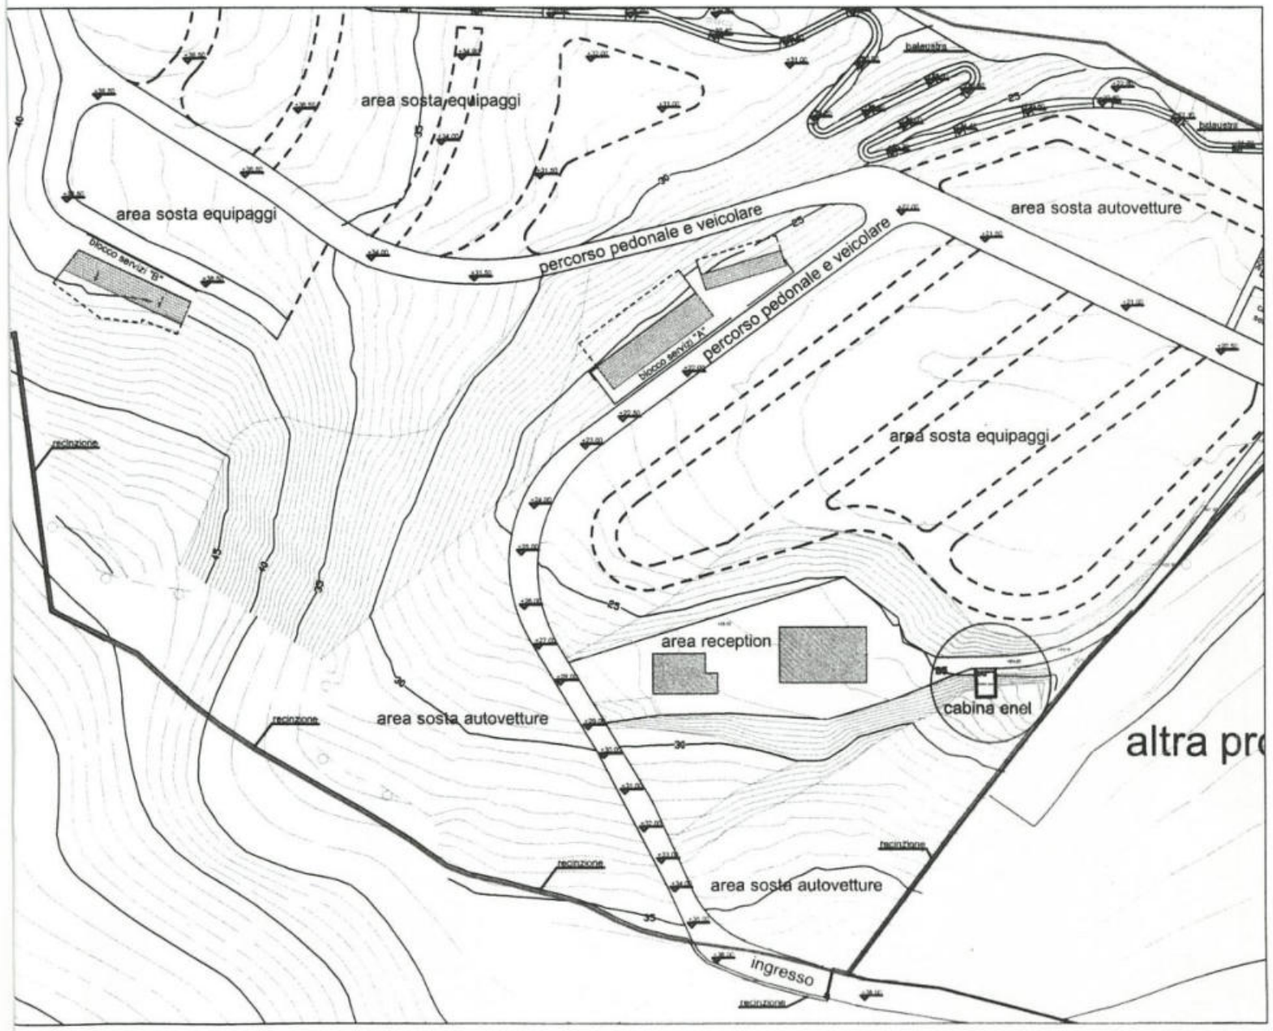

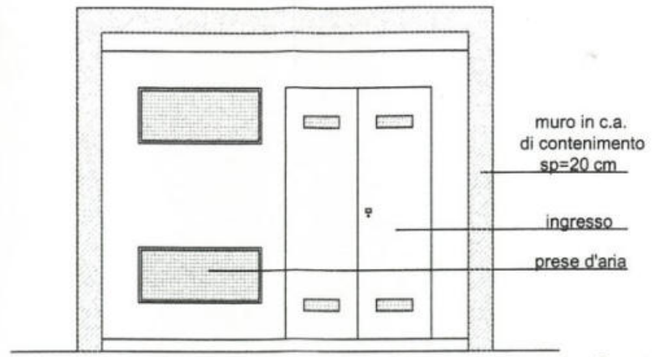

prospetto fronte

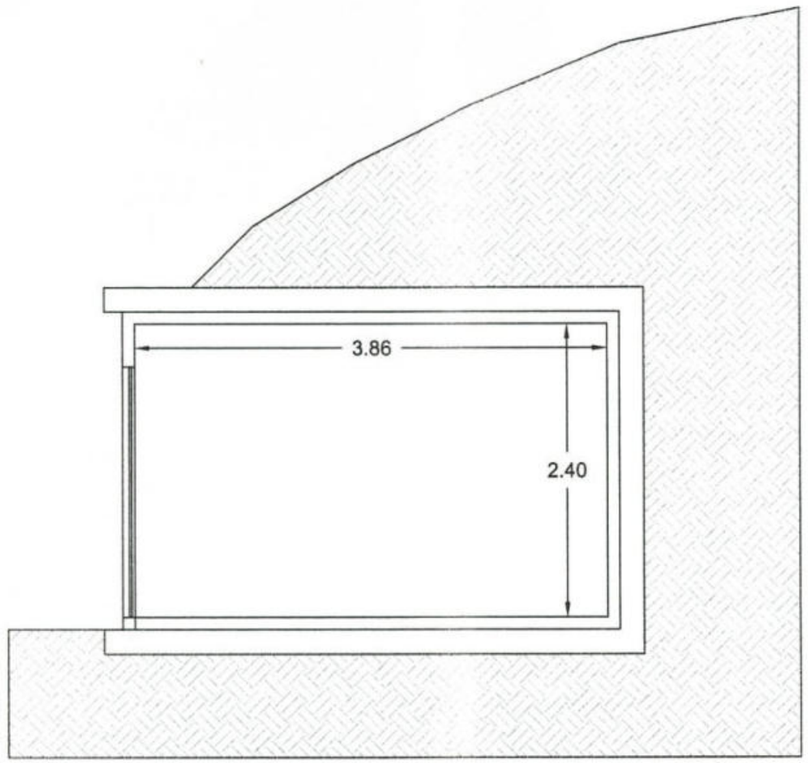

sezione