
COMUNE DI ANCONA

INTERVENTO DI RESTAURO E RISANAMENTO CONSERVATIVO DI FABBRICATO RURALE ED ANNESSI AGRICOLI PER LA REALIZZAZIONE DI UN'ATTIVITA' AGRITURISTICA

PROGETTO DI VARIANTE

ENTE PARCO REGIONALE DEL CONERO - Richiesta integrazioni del 30/12/2021 prot.n.0004000

Frazione Massignano - Località Montecolombo - Via Pecorara, snc

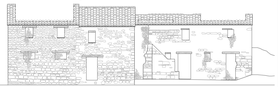

soggetto attuatore:
Azienda Agricola "Il Ritorno a.s."
Via Piani d'Aspio, n.12 - 60020, Sirolo (An)

proprietà:
Clementi Federico
Clementi Mirco
Via Piani d'Aspio, n.12 - 60020, Sirolo (An)

data: gennaio 2022

Fabbricato rurale - Annesso A
Sezioni


SERIE ARCHITETTONICO
Tav. ***A 04***
scala 1: 50

progettisti:


ARCHISAL_STUDIO SALMONI ARCHITETTI ASSOCIATI
V.le della Vittoria, 11 - Ancona
arch. Vittorio Salmoni — *progetto architettonico*
arch. Paolo Alocco — *direzione lavori*

File:	Prot.	Approvazioni:


STATO CONCESSIONATO S.C.I.A. protocollo numero 176510 del 23/12/2016
FABBRICATO PRINCIPALE - ANNESSO A
Sezione A - A'

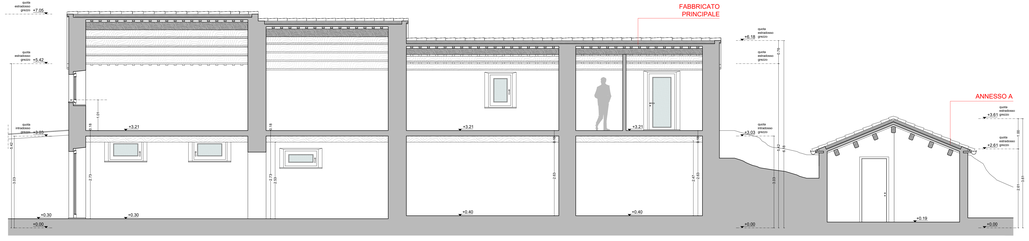

STATO CONCESSIONATO S.C.I.A. protocollo numero 176510 del 23/12/2016
Sezione B - B'

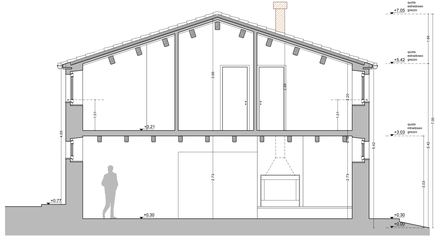

STATO CONCESSIONATO S.C.I.A. protocollo numero 176510 del 23/12/2016
Sezione C - C'

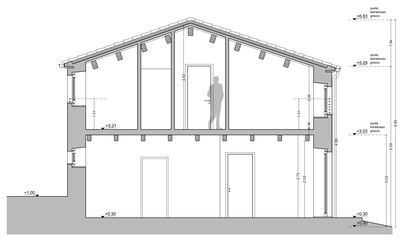


STATO CONCESSIONATO S.C.I.A. protocollo numero 176510 del 23/12/2016
Sezione D - D'




STATO CONCESSIONATO S.C.I.A. protocollo numero 176510 del 23/12/2016
Sezione E - E'




PROGETTO DI VARIANTE
FABBRICATO PRINCIPALE - ANNESSO A
Sezione A - A'

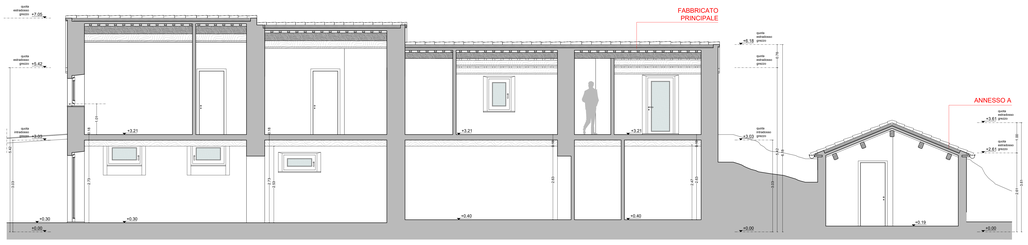


PROGETTO DI VARIANTE
Sezione B - B'

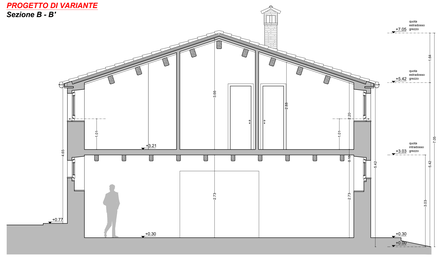

PROGETTO DI VARIANTE
Sezione C - C'

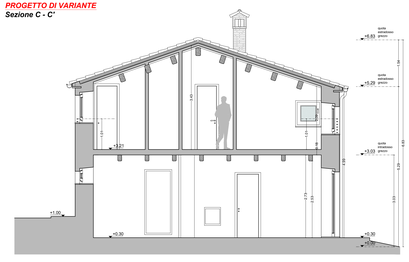

PROGETTO DI VARIANTE
Sezione D - D'

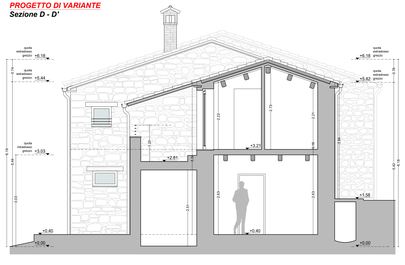

PROGETTO DI VARIANTE
Sezione E - E'

