al **COMUNE DI ANCONA**
Direzione Sportello Unico Integrato (S.U.I.)
Edilizia privata, produttiva e commercio
Largo XXIV Maggio, 1
60123 Ancona

Oggetto: Istanza di Permesso di Costruire prot. n. 178032 del 10/11/2021 per "opere di ristrutturazione edilizia con ampliamento con applicazione del piano casa – art-1 L.R. 22/09"

Richiedente: Tommaso e Camilla Imparato, via del Conero n°113/A - Ancona (AN)

I sottoscritti Arch. Sergio Roccheggiani e Arch. Marco Battistelli, in qualità di progettisti architettonici

DICHIARANO

che la firma digitale apposta nell'allegato alla presente, assume carattere di semplice trasmissione dell'elaborato, sollevando i sottoscritti da ogni responsabilità in merito al contenuto dello stesso.

Ancona, 10/03/2022


I tecnici

Dott. Arch. Sergio Roccheggiani

Dott. Arch. Marco Battistelli

BRAU srl stp
Via del Castellano 47/c - 60129 Ancona
Via Maierini 5 – 60019 Senigallia
Tel: 071.872306 – 071.872136 Fax: 071.872136 mail to: studio@brau.it web: www.brau.it
P.IVA: 02814160426

Via del Conero_ANC

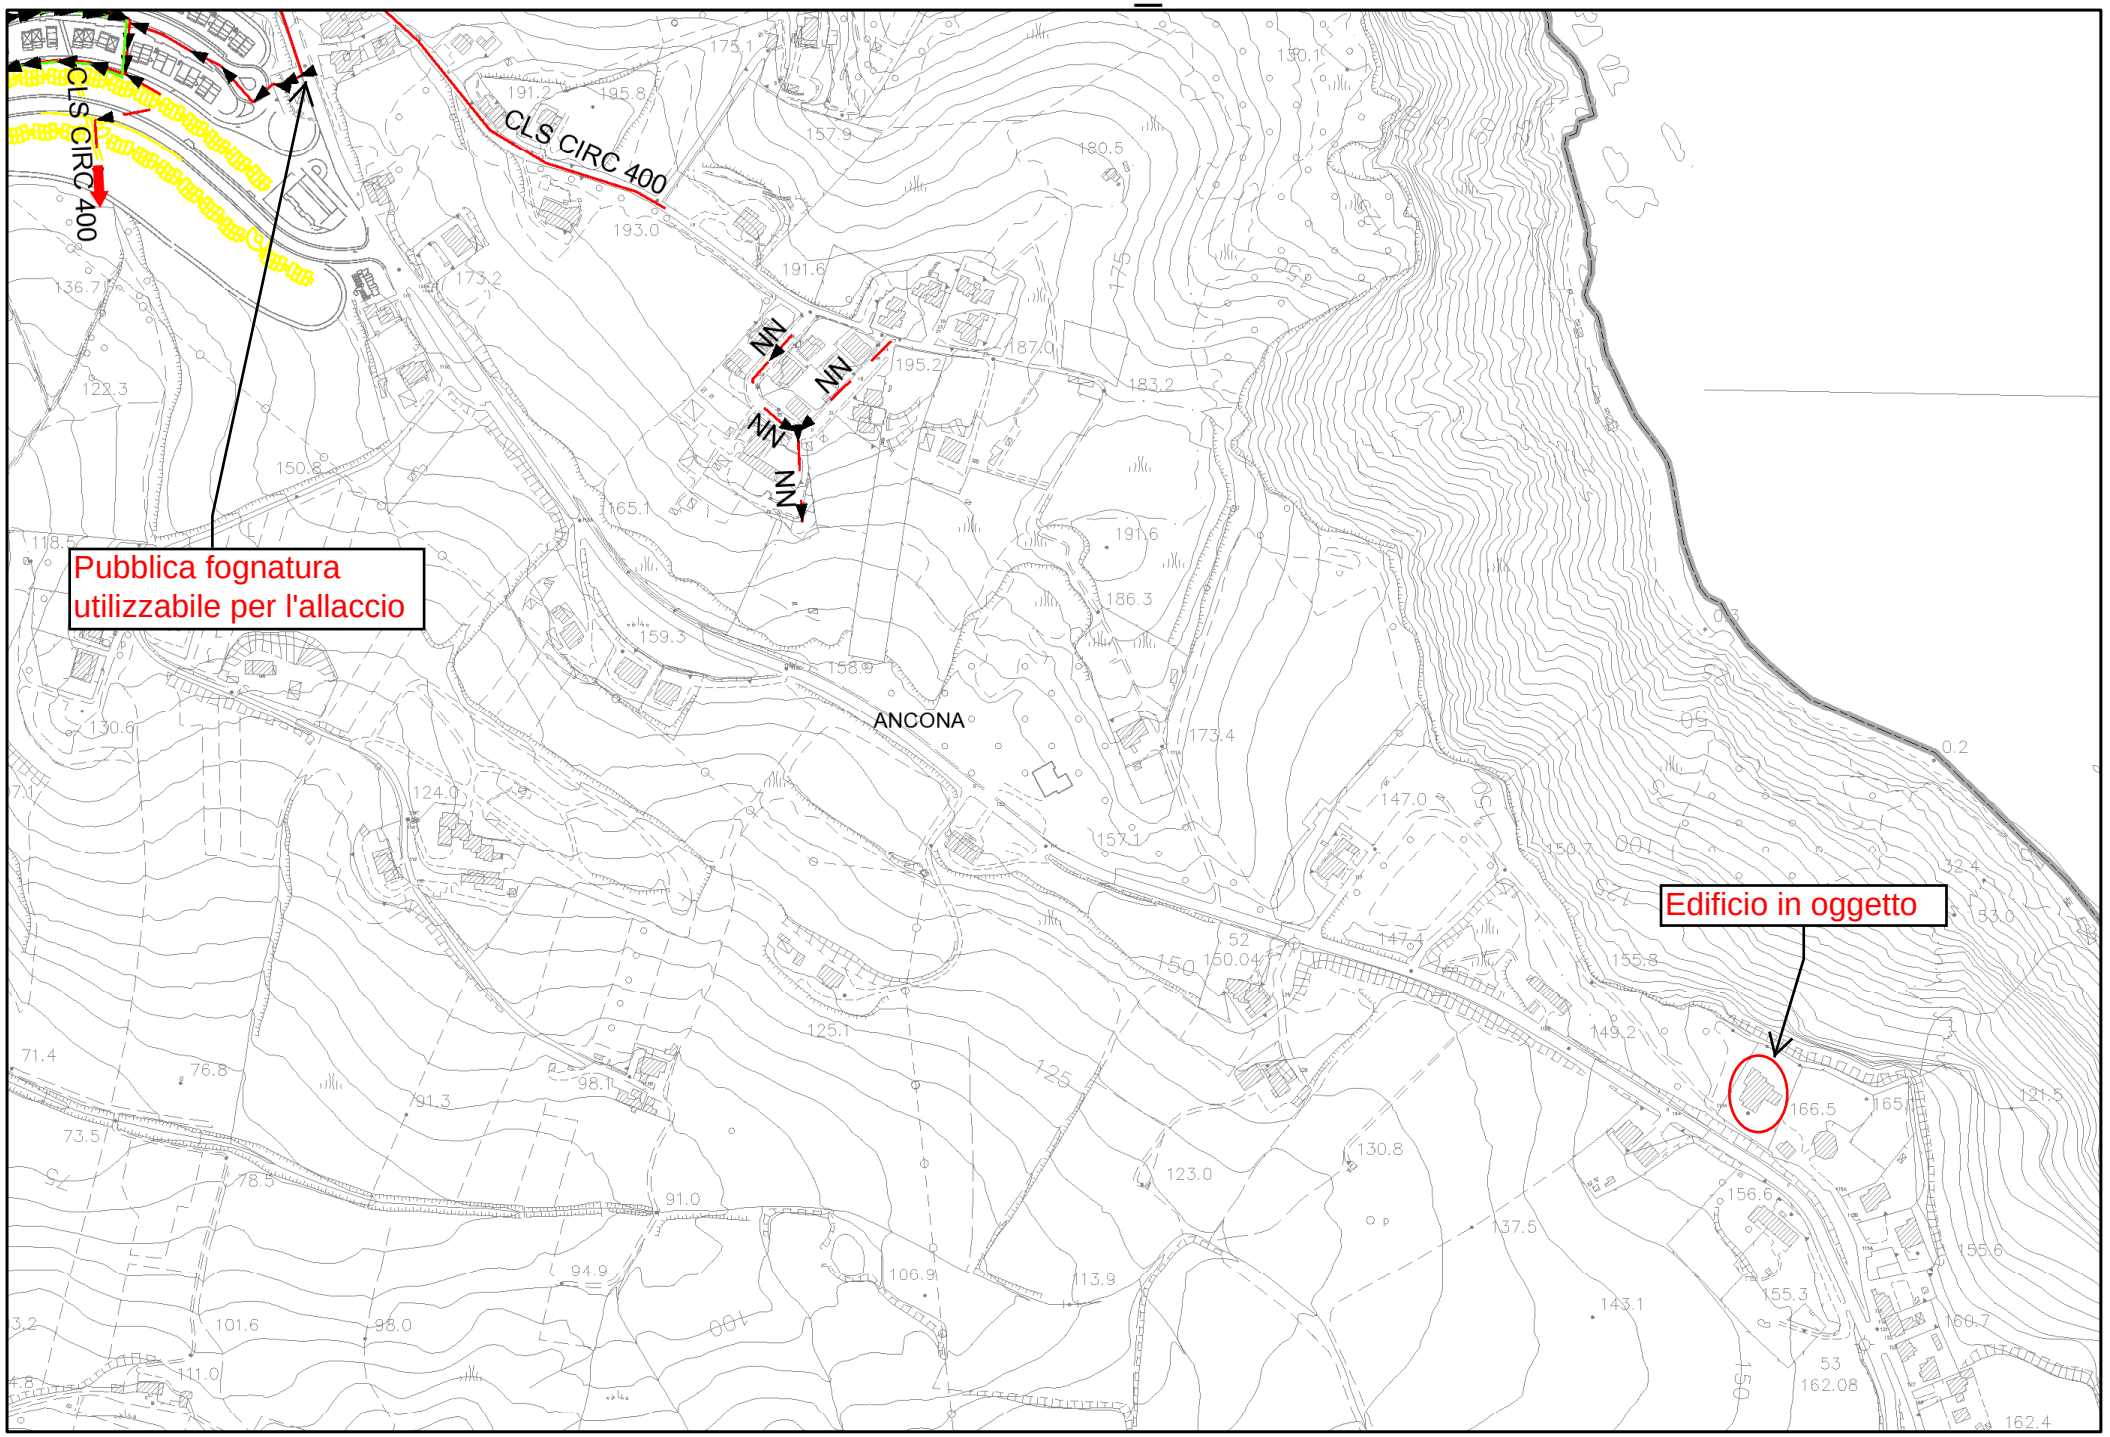

23/2/2022, 10:58:58

1:5.000

Web AppBuilder for ArcGIS
VIVASERVIZI |