COMUNE DI ANCONA

PROVINCIA DI ANCONA



COMMITTENTE: Sigg. IMPARATO TOMMASO e IMPARATO CAMILLA

OGGETTO: RICHIESTA DI PERMESSO DI COSTRUIRE PER OPERE DI RISTRUTTURAZIONE EDILIZIA CON AMPLIAMENTO CON APPLICAZIONE DEL "PIANO CASA" (art. 1 L.R. n.22/2009) CON MIGLIORAMENTO ENERGETICO

ELABORATO: PLANIMETRIA GENERALE CON SCHEMA E SEZIONE DELL'IMPIANTO FOGNARIO CON SISTEMA A DISPERSIONE — n° 10

DATA PROGETTO: MARZO 2022	REVISIONE: n°	del	n°	del	n°	del
ARCHIVIO: P371/21	NOME FILE:					
RESPONSABILE COMMESSA ARCH. SERGIO ROCCHEGGIANI	RESPONSABILE PROGETTO:		VERIFICATORE:			

SCALA: 1:200

BRAU s.r.l.

Battistelli Rocchegiani Architettura Urbanistica

BRAU srl stp
Via del Castellano 47/5 - 60129 Ancona
Via Maremmi 5 - 60019 Senigallia (AN)
Tel. 071 872306 - Fax: 071 872136
mail: studio@brau.it
www.brau.it

Progetto Architettonico: DOTT. ARCH. SERGIO ROCCHEGGIANI
DOTT. ARCH. MARCO BATTISTELLI

Collaboratori: DOTT. MARA SOLE PIERONI


PROGETTO DEL VERDE: DOTT. AGRONOMO PIETRO VERRUA
CONSULENTE NATURALISTICO: DOTT. VINCENZO DI MARTINO

TIMBRI E FIRME PROGETTISTI:

DIGEGNO DI PROPRIETA' DEI PROGETTISTI, LO STUDIO TUTELERA' I PROPRI DIRITTI A TERMINI DI LEGGE


REGINZIONI
TERRENO
MANUFATTI
CONFINE DA FRAZIONAMENTO 60686/06
CONFINE DA MAPPA CATASTALE
PARCHEGGI

CALCOLO ABITANTI EQUIVALENTI		
CAMERA 1	21.56	POSTI LETTO N° 2
CAMERA 2	19.40	POSTI LETTO N° 2
CAMERA 3	22.88	POSTI LETTO N° 2
CAMERA 4	14.65	POSTI LETTO N° 2
CAMERA 5	17.33	POSTI LETTO N° 2
POSTI LETTO TOTALI = N° 10		

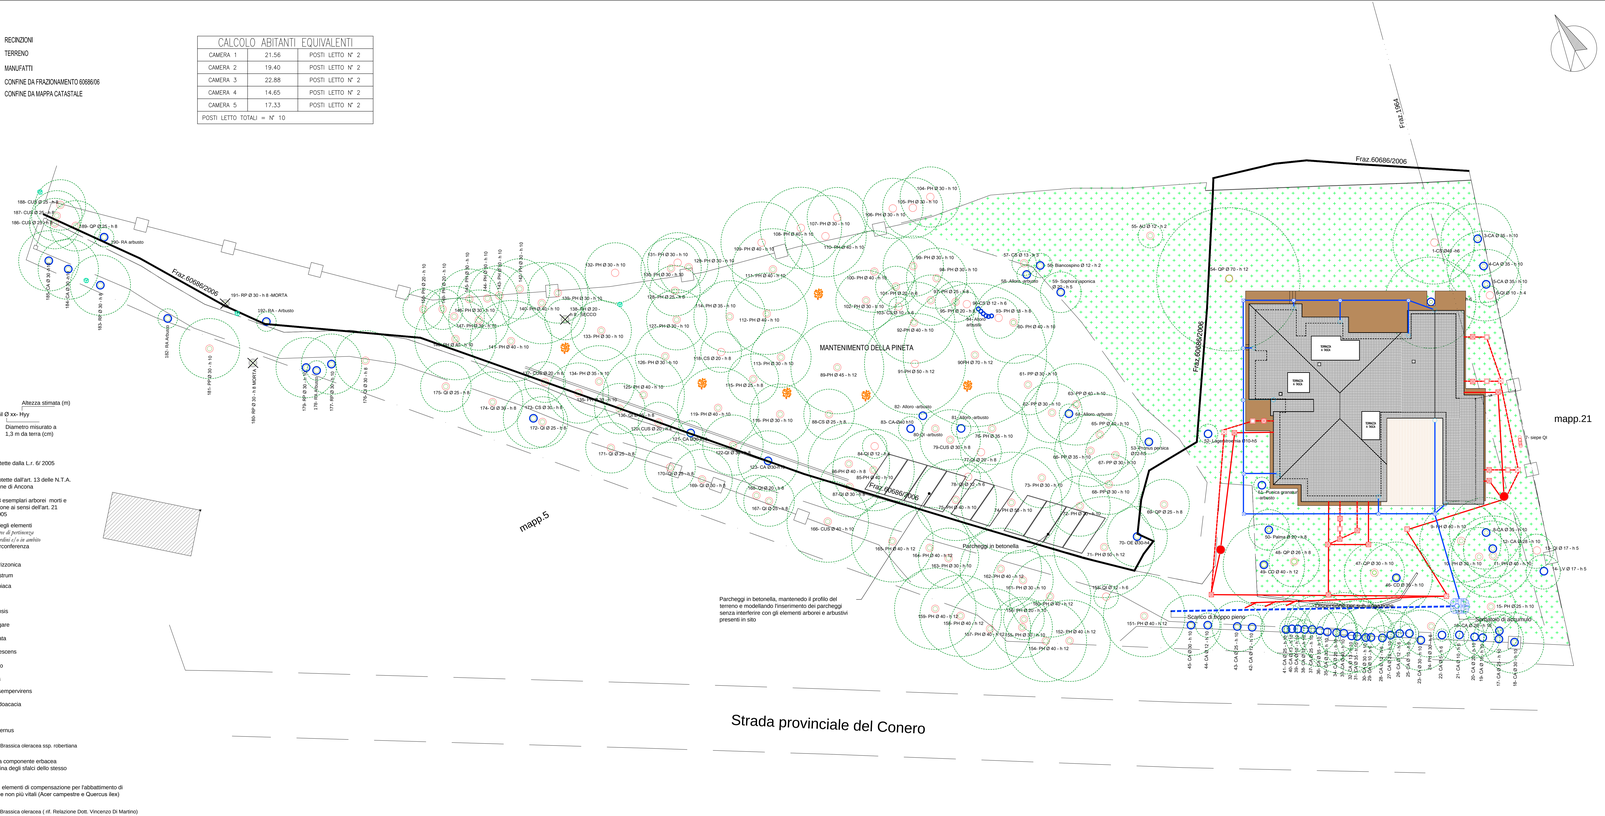


SCHEMA OPERA DI DISPERSIONE
sub-irrigazione

SEZIONE LONGITUDINALE

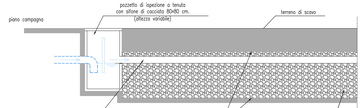

SEZIONE TRASVERSALE

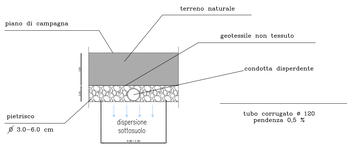

LEGENDA SCHEMA FOGNATURA

- RETE ACQUE METEORICHE DI COPERTURA
- RACCORDO PLUVIALE ACQUE METEORICHE DI COPERTURA
- RETE ACQUE METEORICHE
- POZZETTO ACQUE METEORICHE
- RETE ACQUE NERE
- RETE ACQUE SAPONATE
- POZZETTO ACQUE NERE E SAPONATE
- POZZETTO DEGRASSATORE
- FOSSA IMHOFF
- POZZETTO SIFONATO D'ISPEZIONE ACQUE NERE E SAPONATE
- POZZETTO SIFONATO D'ISPEZIONE E MISURA ACQUE NERE
- Linea a sub-irrigazione