COMUNE DI ANCONA

PROVINCIA DI ANCONA



COMMITTENTE: Sigg. IMPARATO TOMMASO e IMPARATO CAMILLA

OGGETTO: RICHIESTA DI PERMESSO DI COSTRUIRE PER OPERE DI RISTRUTTURAZIONE EDILIZIA CON AMPLIAMENTO CON APPLICAZIONE DEL "PIANO CASA" (art. 1 L.R. n.22/2009) CON MIGLIORAMENTO ENERGETICO

ELABORATO: PLANIMETRIA GENERALE CON SCHEMA E SEZIONE DELL'IMPIANTO FOGNARIO CON SISTEMA A DISPERSIONE — n° 10

DATA PROGETTO: MARZO 2022 — REVISIONE: n° del — n° del — n° del — SCALA: 1:200

ARCHIVIO: P371/21 — NOME FILE:

RESPONSABILE COMMESSA ARCH. SERGIO ROCCHEGGIANI — RESPONSABILE PROGETTO: — VERIFICATORE:

BRAU srl

Battistelli Rocchegiani Architettura Urbanistica

BRAU srl stp
Via del Castellano 47/b - 60129 Ancona
Via Maremmi 5 - 60019 Senigallia (AN)
Tel. 071.872306 - Fax. 071.872136
mail: studio@brau.it
www.brau.it

Progetto Architettonico: DOTT. ARCH. SERGIO ROCCHEGGIANI, DOTT. ARCH. MARCO BATTISTELLI

Collaboratori: DOTT. MARA SOLE PIERONI

PROGETTO DEL VERDE: DOTT. AGRONOMO PIETRO VERRUA
CONSULENTE NATURALISTICO: DOTT. VINCENZO DI MARTINO


TIMBRI E FIRME PROGETTISTI:

DISEGNO DI PROPRIETA' DEI PROGETTISTI, LO STUDIO TUTELERA' I PROPRI DIRITTI A TERMINI DI LEGGE

REGINZIONI
TERRENO
MANUFATTI
CONFINE DA FRAZIONAMENTO 60686/06
CONFINE DA MAPPA CATASTALE
PARCHEGGI

CALCOLO ABITANTI EQUIVALENTI

CAMERA 1	21.56	POSTI LETTO N° 2
CAMERA 2	19.40	POSTI LETTO N° 2
CAMERA 3	22.88	POSTI LETTO N° 2
CAMERA 4	14.65	POSTI LETTO N° 2
CAMERA 5	17.33	POSTI LETTO N° 2
POSTI LETTO TOTALI = N° 10		

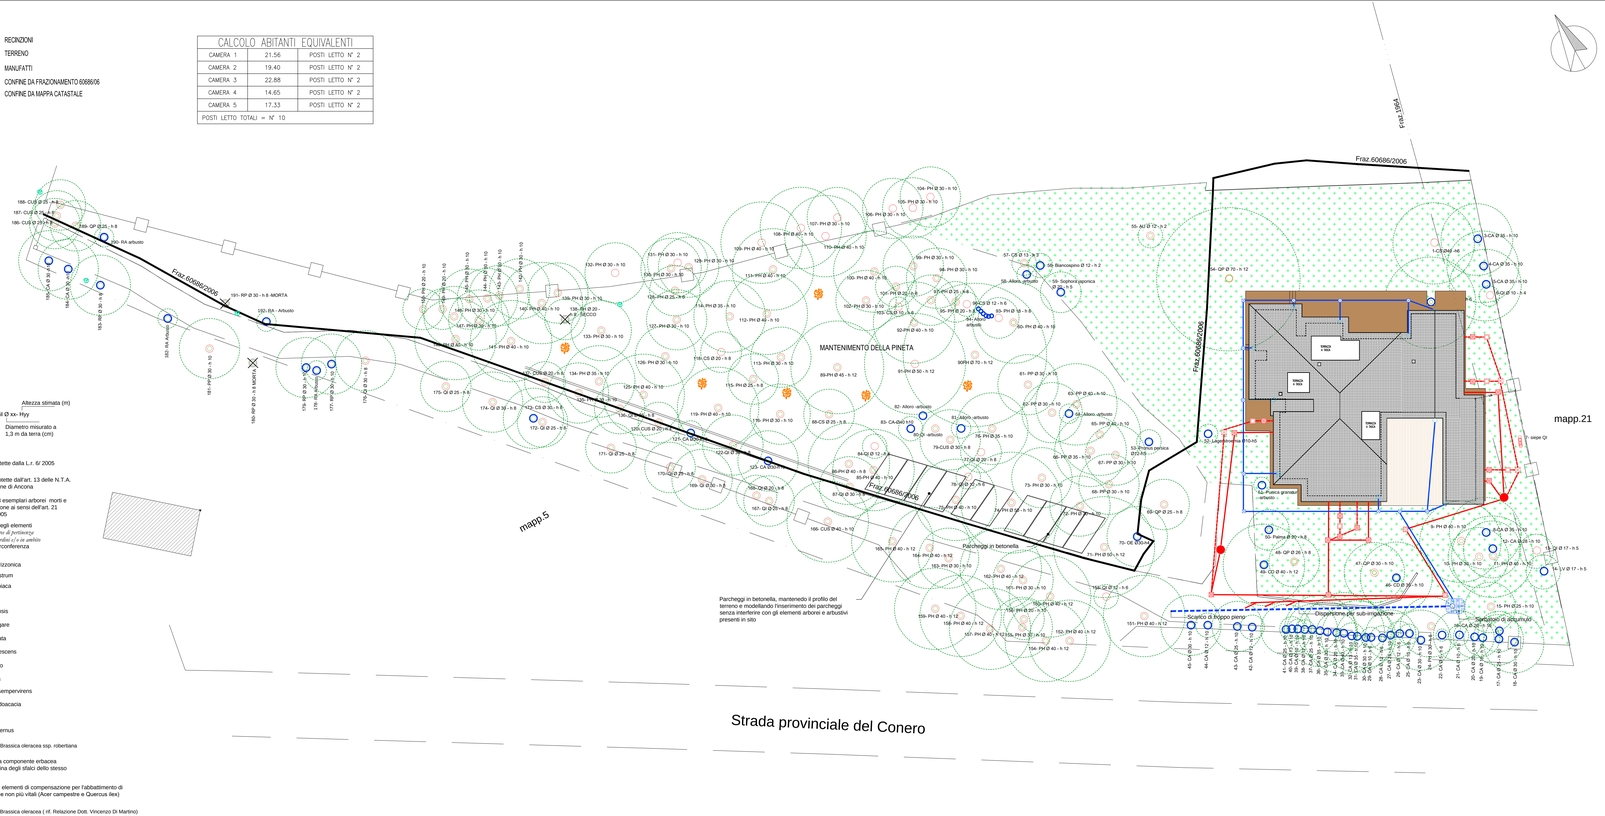


- Specie arboree protette dalla L.r. 6/ 2005
- Specie arboree protette dall'art. 13 delle N.T.A. del P.r.g. del Comune di Ancona
- Eliminazione di n. 3 esemplari arborei morti e secche comunicazione ai sensi dell'art. 21 comma 3 L.r. 6 / 2005
- area di incidenza degli elementi arborei (*art. 5.1 - fra di fortificazione dalle alberature nei gambi c/a in ambito urbano*) 4 volte la circonferenza delle alberature

CA = Cupressus arizzonica
CS= Cercis siliquastrum
PA= Prunus armeniaca
QI= Quercus ilex
PH= Pinus halepensis
LV= Ligustrum vulgare
CD= Cedrus deodata
QP= Quercus pubescens
AU= Arbutus unedo
OE= Olea europea
CUS= Cupressus sempervirens
RP= Robinia pseudoacacia
PP= Pinus pinea
RA= Rhamnus alaternus


- esemplari erbacei di Brassica oleracea ssp. robertiana
- mantenimento della componente erbacea effettuando trasemina degli stessi dello stesso prato
- Inserimento di n. 6 elementi di compensazione per l'abbattimento di n. 3 elementi morti e non più vitali (Acer campestre e Quercus Ilex)
- esemplari erbacei di Brassica oleracea (rif. Relazione Dott. Vincenzo Di Martino)

SCHEMA OPERA DI DISPERSIONE
sub-irrigazione

SEZIONE LONGITUDINALE

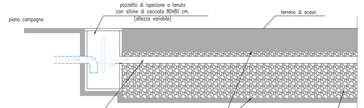

SEZIONE TRASVERSALE

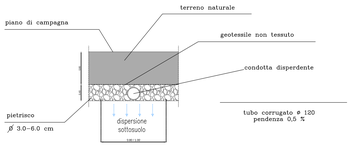

LEGENDA SCHEMA FOGNATURA

- RETE ACQUE METEORICHE DI COPERTURA
- RACCORDO PLUVIALE ACQUE METEORICHE DI COPERTURA
- RETE ACQUE METEORICHE
- POZZETTO ACQUE METEORICHE
- RETE ACQUE NERE
- RETE ACQUE SAPONATE
- POZZETTO ACQUE NERE E SAPONATE
- POZZETTO DEGRASSATORE
- FOSSA IMHOFF
- POZZETTO SIFONATO D'ISPEZIONE ACQUE NERE E SAPONATE
- POZZETTO SIFONATO D'ISPEZIONE E MISURA ACQUE NERE
- Linea a sub-irrigazione