COMUNE DI ANCONA

PROVINCIA DI ANCONA



COMMITTENTE: Sigg. IMPARATO TOMMASO e IMPARATO CAMILLA

OGGETTO: RICHIESTA DI PERMESSO DI COSTRUIRE PER OPERE DI RISTRUTTURAZIONE EDILIZIA CON AMPLIAMENTO CON APPLICAZIONE DEL "PIANO CASA" (art. 1 L.R. n.22/2009) CON MIGLIORAMENTO ENERGETICO

ELABORATO: PLANIMETRIA GENERALE STATO DI PROGETTO

n° 04

SCALA: 1:500

DATA PROGETTO: GENNAIO 2022	REVISIONI: n° del	n° del	n° del
ARCHIVIO: P371/21	NOME FILE:		
RESPONSABILE COMMESSA: ARCH. SERGIO ROCCHEGGIANI	RESPONSABILE PROGETTO:	VERIFICATORE:	

BRAU srl stp
Battistelli Roccheggiani Architettura Urbanistica

BRAU srl stp
Via del Castellano 47/c - 60129 Ancona
Via Maierini 5 - 60019 Senigallia (AN)
Tel: 071.872306 - Fax: 071.872136
mail: studio@brau.it
www.brau.it

Progetto Architettonico:
DOTT. ARCH. SERGIO ROCCHEGGIANI
DOTT. ARCH. MARCO BATTISTELLI

Collaboratori:
DOTT. MARIA SOLE PIERONI
ING. CAMILLA TORSELLETTI


RILIEVO: GEOMETRA MARCO BALDONI

TIMBRI E FIRME PROGETTISTI:

DISEGNO DI PROPRIETA' DEI PROGETTISTI. LO STUDIO TUTELERA' I PROPRI DIRITTI A TERMINI DI LEGGE

LEGENDA

- RECINZIONE
- TERRENO
- MANUFATTI
- CONFINE DA FRAZIONAMENTO 60686/06
- CONFINE DA MAPPA CATASTALE
- Rilievo alberature puramente indicativo
- Parcheggi n° 10

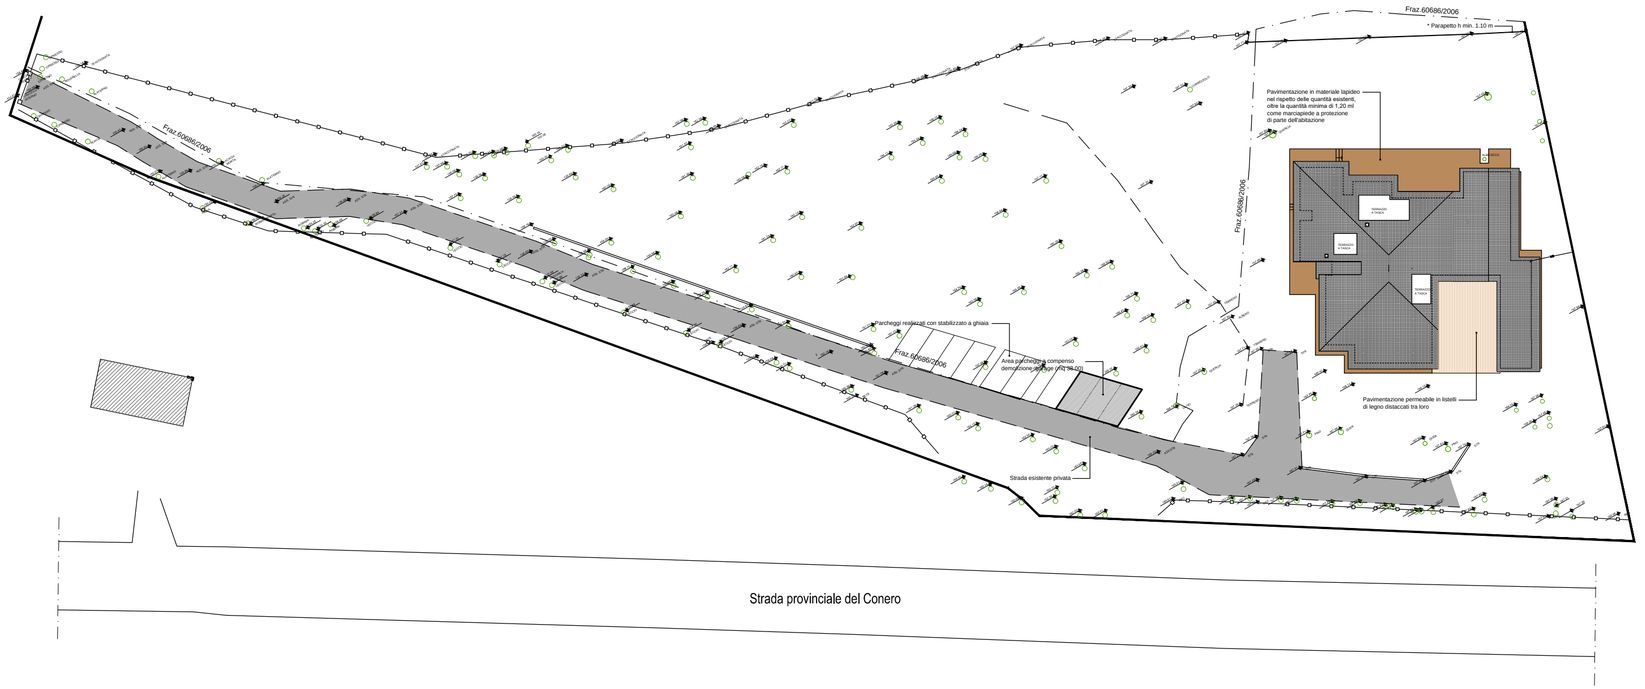

*Il parapetto posto nella porzione antistante l'abitazione, vista la pericolosità per l'eccessivo dislivello della falesia, verrà realizzato in vetro trasparente anticollisione per i volatatili