COMUNE DI ANCONA

PROVINCIA DI ANCONA



COMMITTENTE: Sigg. IMPARATO TOMMASO e IMPARATO CAMILLA

OGGETTO: RICHIESTA DI PERMESSO DI COSTRUIRE PER OPERE DI RISTRUTTURAZIONE EDILIZIA CON AMPLIAMENTO CON APPLICAZIONE DEL "PIANO CASA" (art. 1 L.R. n.22/2009) CON MIGLIORAMENTO ENERGETICO

ELABORATO: PROSPETTI STATO DI FATTO ORIGINARIO

n° 03

SCALA: 1:100

DATA PROGETTO: GENNAIO 2022

REVISIONE n° del n° del n° del

ARCHIVIO: P371/21

NOME FILE:

RESPONSABILE CONNESSA ARCH. SERGIO ROCCHEGIANI RESPONSABILE PROGETTO: VERIFICATORE:

BRAU... Battistelli Rocchegiani Architettura Urbanistica


Progetto Architettonico:
DOTT. ARCH. SERGIO ROCCHEGIANI
DOTT. ARCH. MARCO BATTISTELLI

Collaboratori:
DOTT. MARIA SOLE PIERONI
ING. CAMILLA TORSELLETTI


BRAU srl stp
Via del Castellano 47/c - 60129 Ancona
Via Maiorca 5 - 60019 Senigallia (AN)
Tel. 071 883 0477 - 071 673 136
mail: studio@brau.it
www.brau.it

TIMBRI E FIRME PROGETTISTI:


DISEGNO DI PROPRIETA' DEI PROGETTISTI. LO STUDIO TUTELERA' I PROPRI DIRITTI A TERMINI DI LEGGE

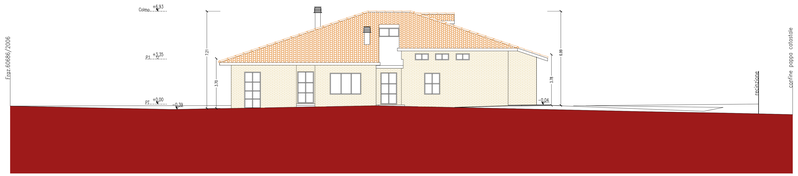


Prospetto Nord-Ovest

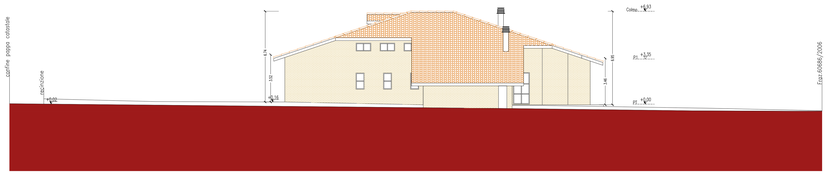

Prospetto Sud-Est

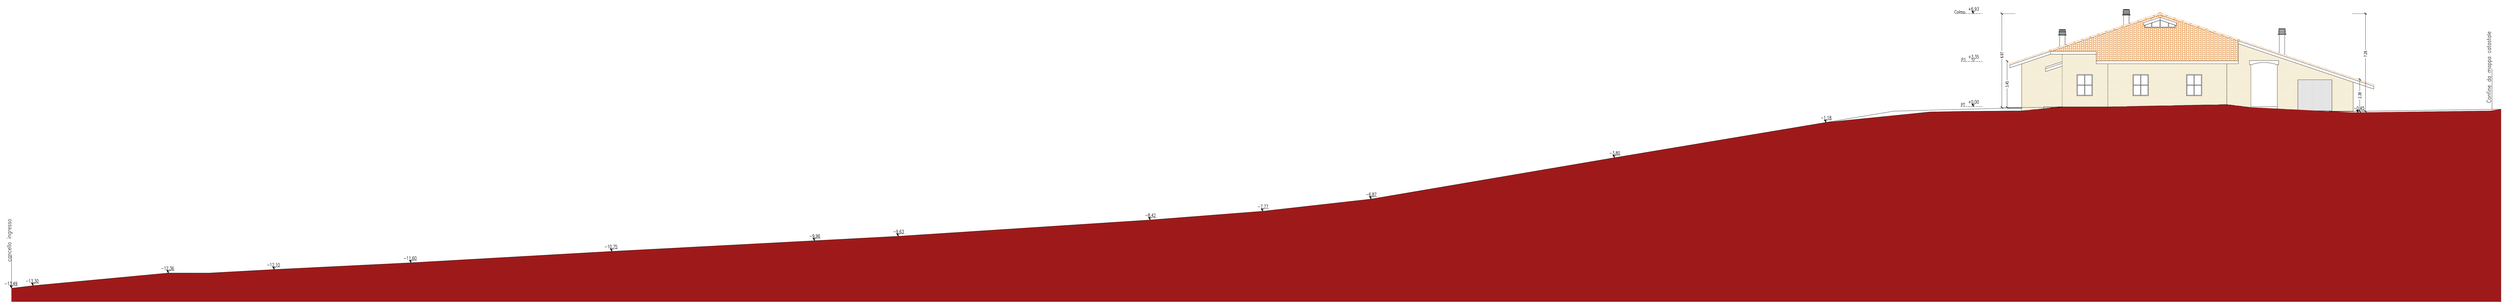

Prospetto Sud-Est

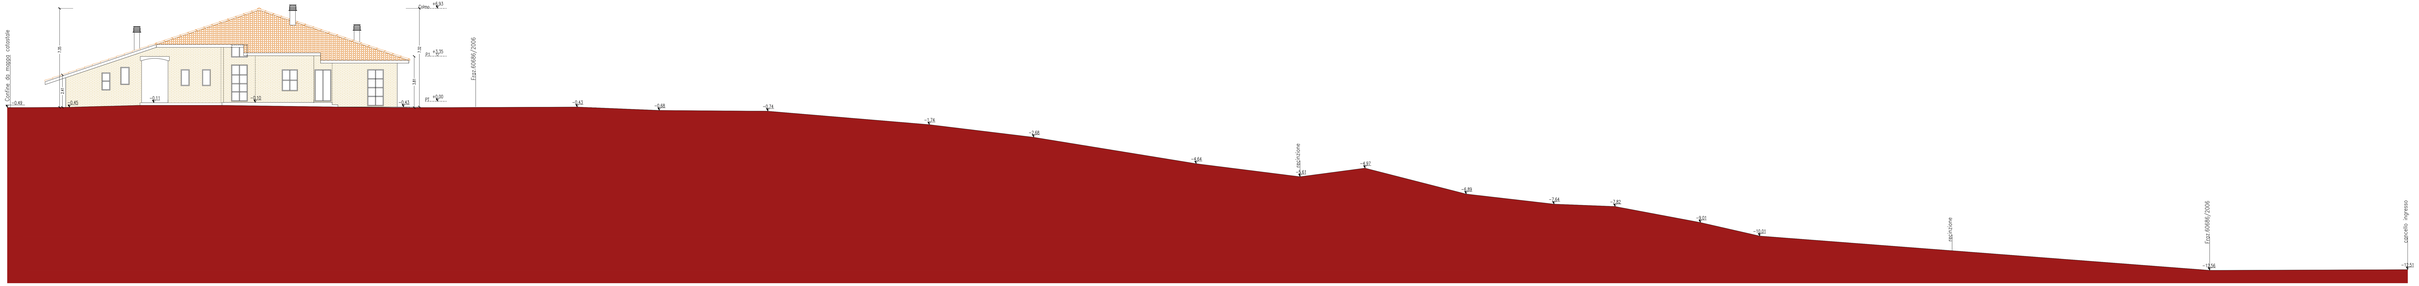

Prospetto Nord-Est