COMUNE DI ANCONA

PROVINCIA DI ANCONA



COMMITTENTE: Sigg. IMPARATO TOMMASO e IMPARATO CAMILLA

OGGETTO: RICHIESTA DI PERMESSO DI COSTRUIRE PER OPERE DI RISTRUTTURAZIONE EDILIZIA CON AMPLIAMENTO CON APPLICAZIONE DEL "PIANO CASA" (art. 1 L.R. n.22/2009) CON MIGLIORAMENTO ENERGETICO

ELABORATO: PROSPETTI STATO DI PROGETTO

n° 06

SCALA: 1:100

DATA PROGETTO: GENNAIO 2022 | REVISIONE n° del n° del n° del

ARCHIVIO: P371/21 | NOME FILE:

RESPONSABILE COMMESSA: ARCH. SERGIO ROCCHEGGIANI | RESPONSABILE PROGETTO: | VERIFICATORE:

BRAU...
Battistelli Rocchegiani Architettura Urbanistica

Progetto Architettonico:
DOTT. ARCH. SERGIO ROCCHEGGIANI
DOTT. ARCH. MARCO BATTISTELLI

Collaboratori
DOTT. MARIA SOLE PIERONI
ING. CAMILLA TORSELLETTI


BRAU srl agb
Via del Castellaro 47/c - 60129 Ancona
Via Malaterra 5 - 60019 Senigallia (AN)
Tel. 071 883 0211 - Fax 071 872106
mail: studio@brau.it
www.brau.it

TIMBRI E FIRME PROGETTISTI:


DISEGNO DI PROPRIETA' DEI PROGETTISTI. LO STUDIO TUTELERA' I PROPRI DIRITTI A TERMINI DI LEGGE




Prospetto Nord-Ovest

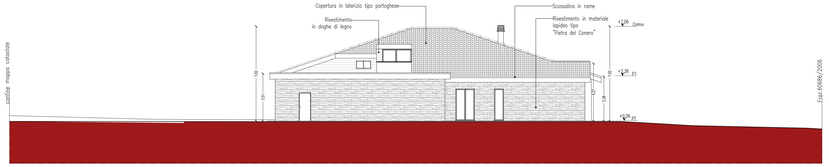


Prospetto Sud-Est

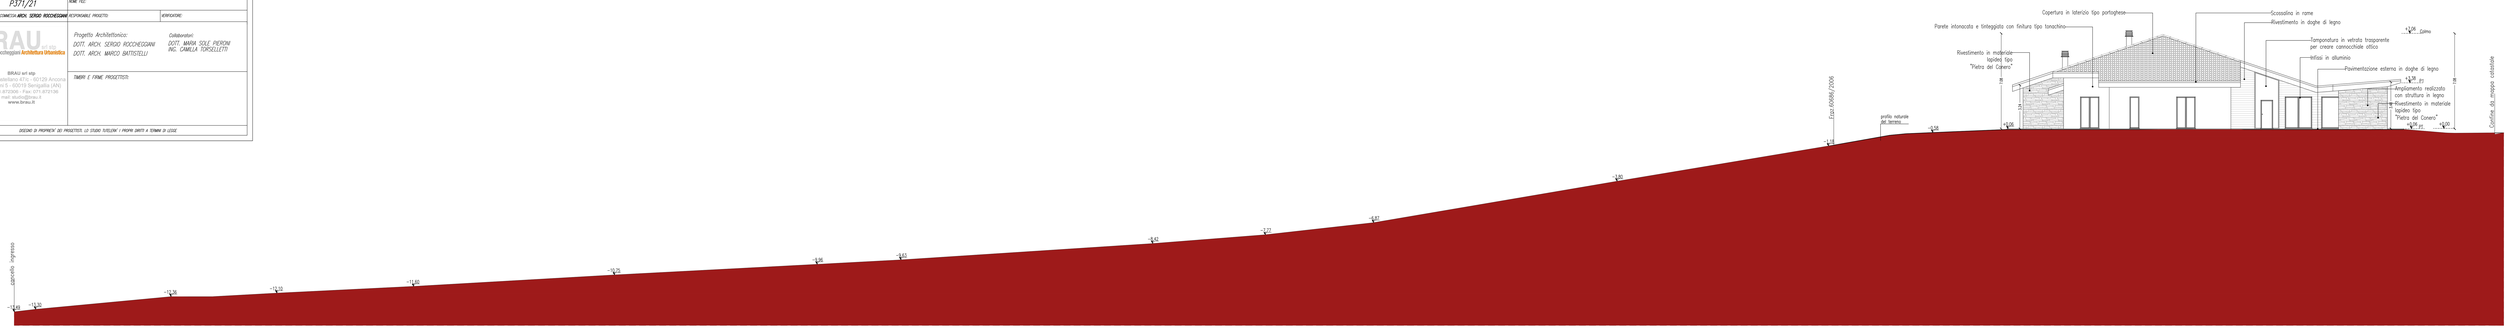


Prospetto Sud-Ovest

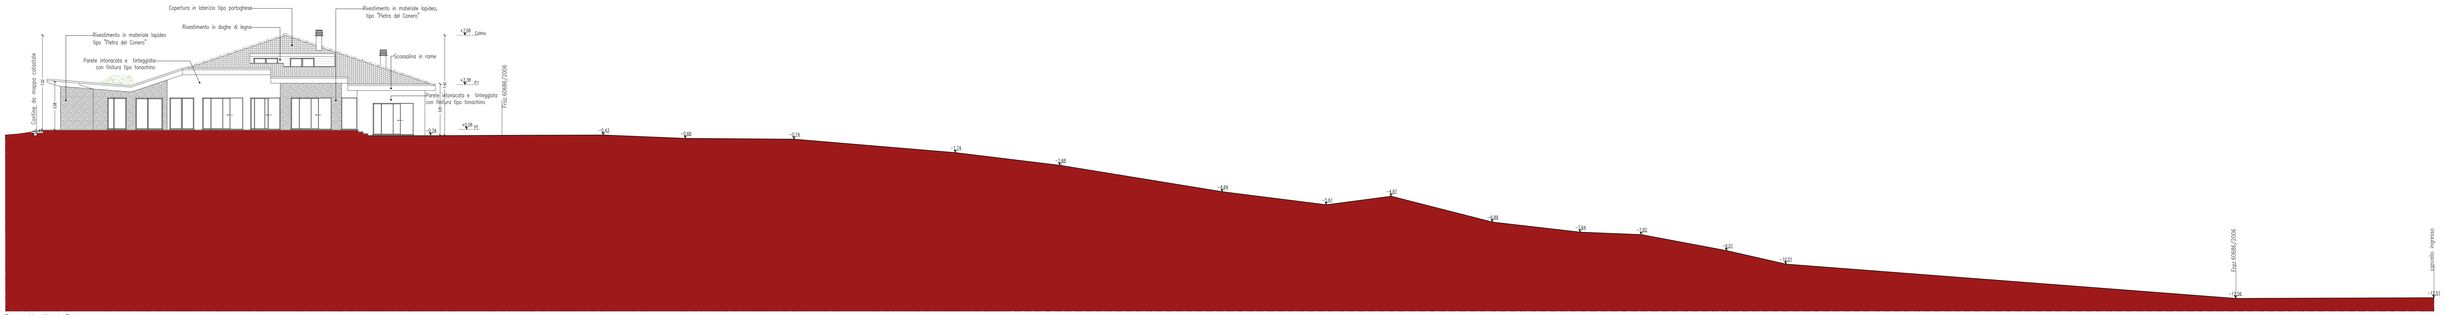

Prospetto Nord-Est

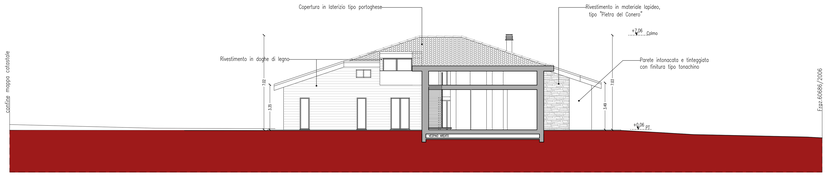

Prospetto interno al cortile sud-est

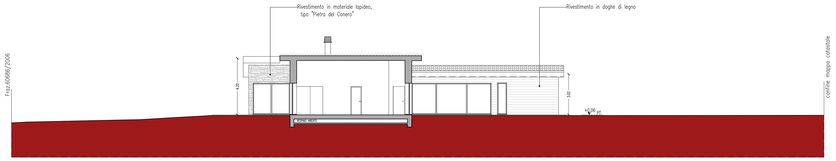

Prospetto interno al cortile Nord-ovest