ELABORATI DESCRITTIVI

COMUNE DI ANCONA (AN)

PROGETTO ESECUTIVO

Proprietà Sig.ra Olivia Modena



RESTAURO E RISANANEMENTO CONSERVATIVO (art. 3 comma 1 lett. c d.P.R 380/01) DI CASA COLONICA SITA AD ANCONA IN VIA TRAVE N.136 - STRADA PROVINCIALE DEL CONERO

COMMITTENTE

Sig.ra OLIVIA MODENA (Proprietaria)
Via Giuseppe Giusti, 28 - 20090 Rodano (MI)


PROGETTISTA


RICCARDO RACCOSTA Ingegnere
Studio: Via Vittorio Veneto, 15 - 60122 Ancona (AN)
e_mail: info@riccardoraccosta.it
pec: riccardo.raccosta@ingpec.eu
Ordine degli Ingegneri: Prov. AN - Sez. A - n. 2769

ELABORATI DESCRITTIVI			ELABORATO
DOCUMENTAZIONE FOTOGRAFICA			**Foto**
archivio:	data: MARZO 2021	agg. o rev.:	

LEGENDA

n° PUNTI DI VISTA FOTOGRAFICI

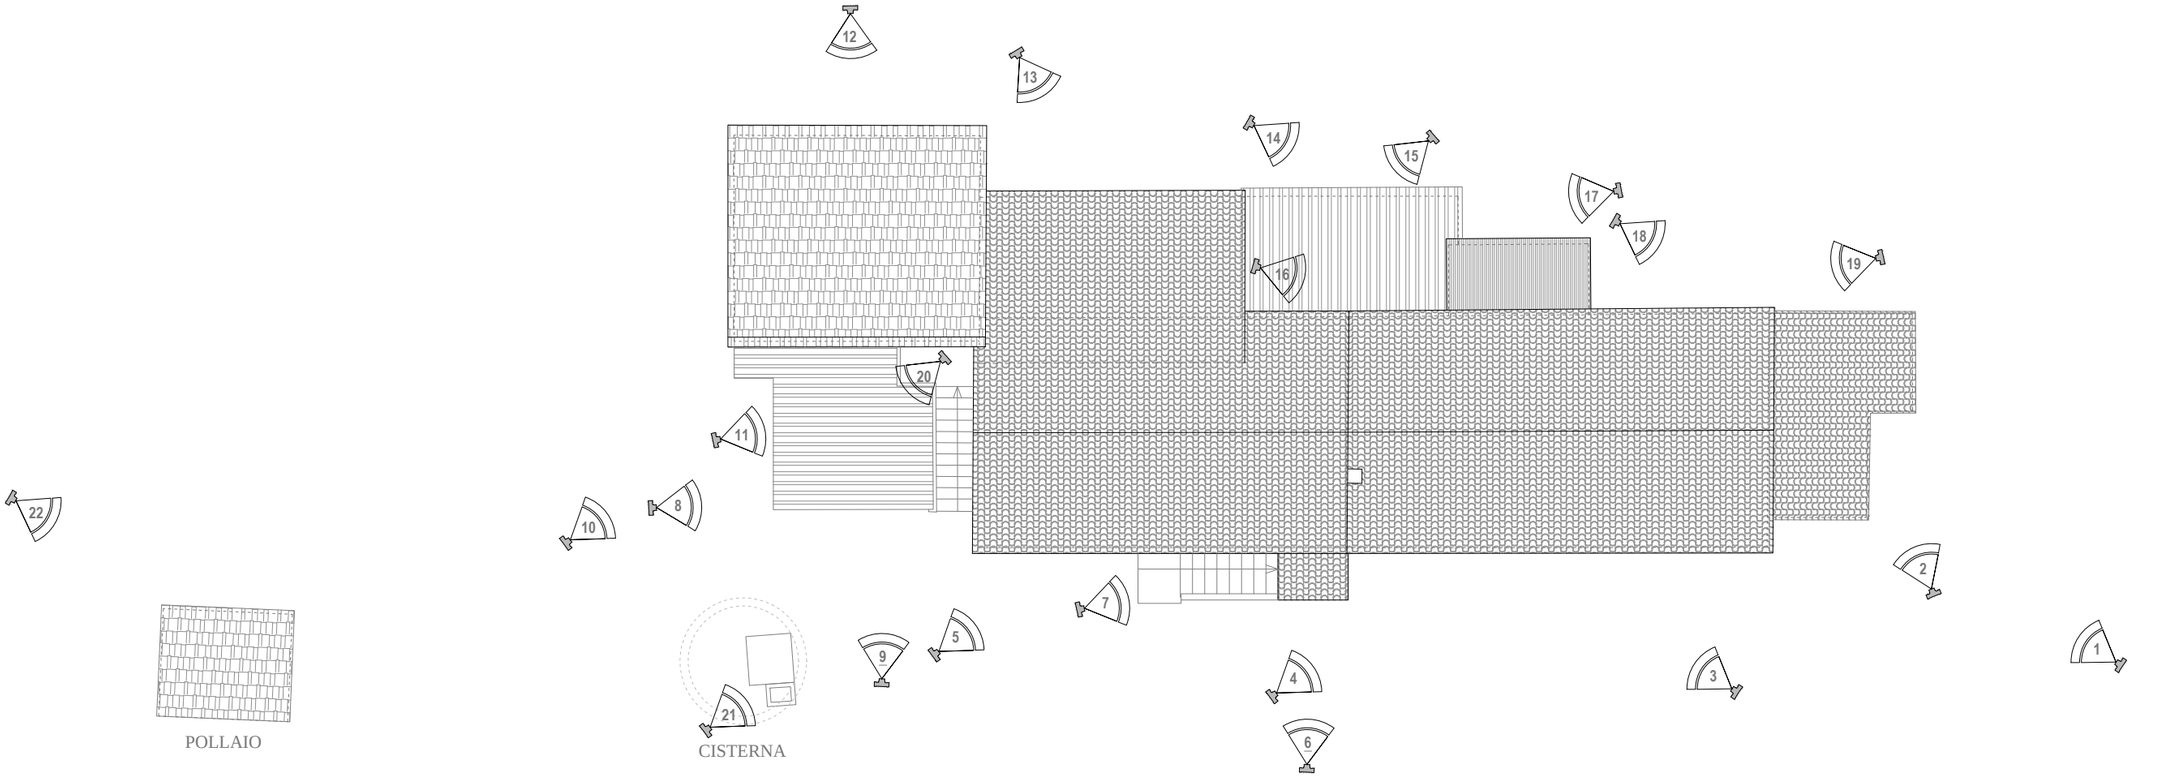

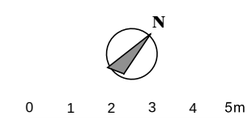

RACCOSTA RICCARDO Ingegnere
Studio: Via Vittorio Veneto, 15 - 60122 Ancona (AN)
e-mail: info@riccardoraccosta.it
pec: riccardo.raccosta@ingpec.eu
Ordine degli Ingegneri: Prov. AN - Sez. A - n. 2769

ANCONA (AN) - CASA COLONICA
IN VIA TRAVE N.136 - S.P. DEL CONERO
Proprietà: Sig.ra Olivia Modena

PIANTA DELLE COPERTURE

LOCALIZZAZIONE FOTOGRAFICA

MARZO 2021

SCALA 1:150

Loc. Foto 01

DOCUMENTAZIONE FOTOGRAFICA ESTERNI



FOTO N.1



FOTO N.2

DOCUMENTAZIONE FOTOGRAFICA ESTERNI



FOTO N.3



FOTO N.4

DOCUMENTAZIONE FOTOGRAFICA ESTERNI



FOTO N.5



FOTO N.6

DOCUMENTAZIONE FOTOGRAFICA ESTERNI



FOTO N.7



FOTO N.8

DOCUMENTAZIONE FOTOGRAFICA ESTERNI



FOTO N.9



FOTO N.10

DOCUMENTAZIONE FOTOGRAFICA ESTERNI



FOTO N.11



FOTO N.12

DOCUMENTAZIONE FOTOGRAFICA ESTERNI



FOTO N.13



FOTO N.14

DOCUMENTAZIONE FOTOGRAFICA ESTERNI



FOTO N.15



FOTO N.16

DOCUMENTAZIONE FOTOGRAFICA ESTERNI



FOTO N.17



FOTO N.18

DOCUMENTAZIONE FOTOGRAFICA ESTERNI



FOTO N.19



FOTO N.20

DOCUMENTAZIONE FOTOGRAFICA ESTERNI




FOTO N.21



FOTO N.22

LEGENDA

n° PUNTI DI VISTA FOTOGRAFICI

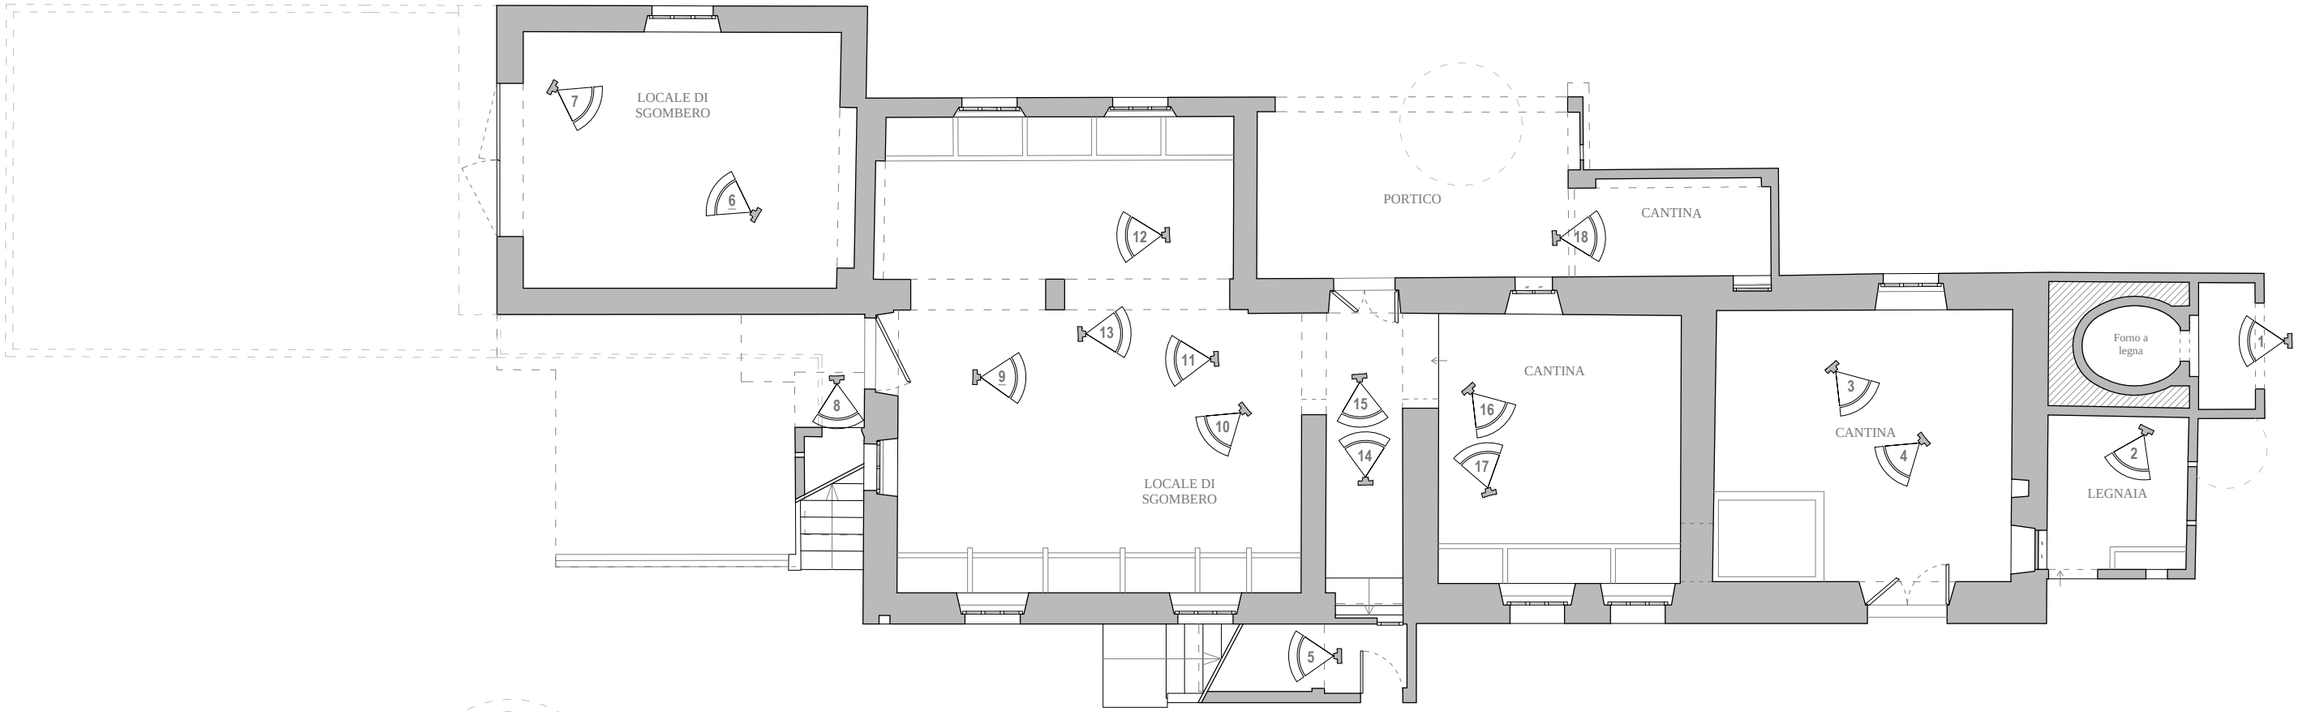

0 1 2 3 4 5m

N

RACCOSTA RICCARDO Ingegnere
Studio: Via Vittorio Veneto, 15 - 60122 Ancona (AN)
e-mail: info@riccardoraccosta.it
pec: riccardo.raccosta@ingpec.eu
Ordine degli Ingegneri: Prov. AN - Sez. A - n. 2769

ANCONA (AN) - CASA COLONICA
IN VIA TRAVE N.136 - S.P. DEL CONERO
Proprietà: Sig.ra Olivia Modena

PIANTA PIANO TERRA

LOCALIZZAZIONE FOTOGRAFICA

MARZO 2021

SCALA 1:100

Loc. Foto 02

DOCUMENTAZIONE FOTOGRAFICA INTERNI - PIANO TERRA



FOTO N.1



FOTO N.2

DOCUMENTAZIONE FOTOGRAFICA INTERNI - PIANO TERRA



FOTO N.3



FOTO N.4

DOCUMENTAZIONE FOTOGRAFICA INTERNI - PIANO TERRA



FOTO N.5



FOTO N.6

DOCUMENTAZIONE FOTOGRAFICA INTERNI - PIANO TERRA



FOTO N.7



FOTO N.8

DOCUMENTAZIONE FOTOGRAFICA INTERNI - PIANO TERRA



FOTO N.9



FOTO N.10

DOCUMENTAZIONE FOTOGRAFICA INTERNI - PIANO TERRA



FOTO N.11



FOTO N.12

DOCUMENTAZIONE FOTOGRAFICA INTERNI - PIANO TERRA



FOTO N.13



FOTO N.14

DOCUMENTAZIONE FOTOGRAFICA INTERNI - PIANO TERRA



FOTO N.15



FOTO N.16

DOCUMENTAZIONE FOTOGRAFICA INTERNI - PIANO TERRA



FOTO N.17



FOTO N.18

DOCUMENTAZIONE FOTOGRAFICA INTERNI - PIANO TERRA




FOTO N.19




FOTO N.20


LEGENDA

n° PUNTI DI VISTA FOTOGRAFICI

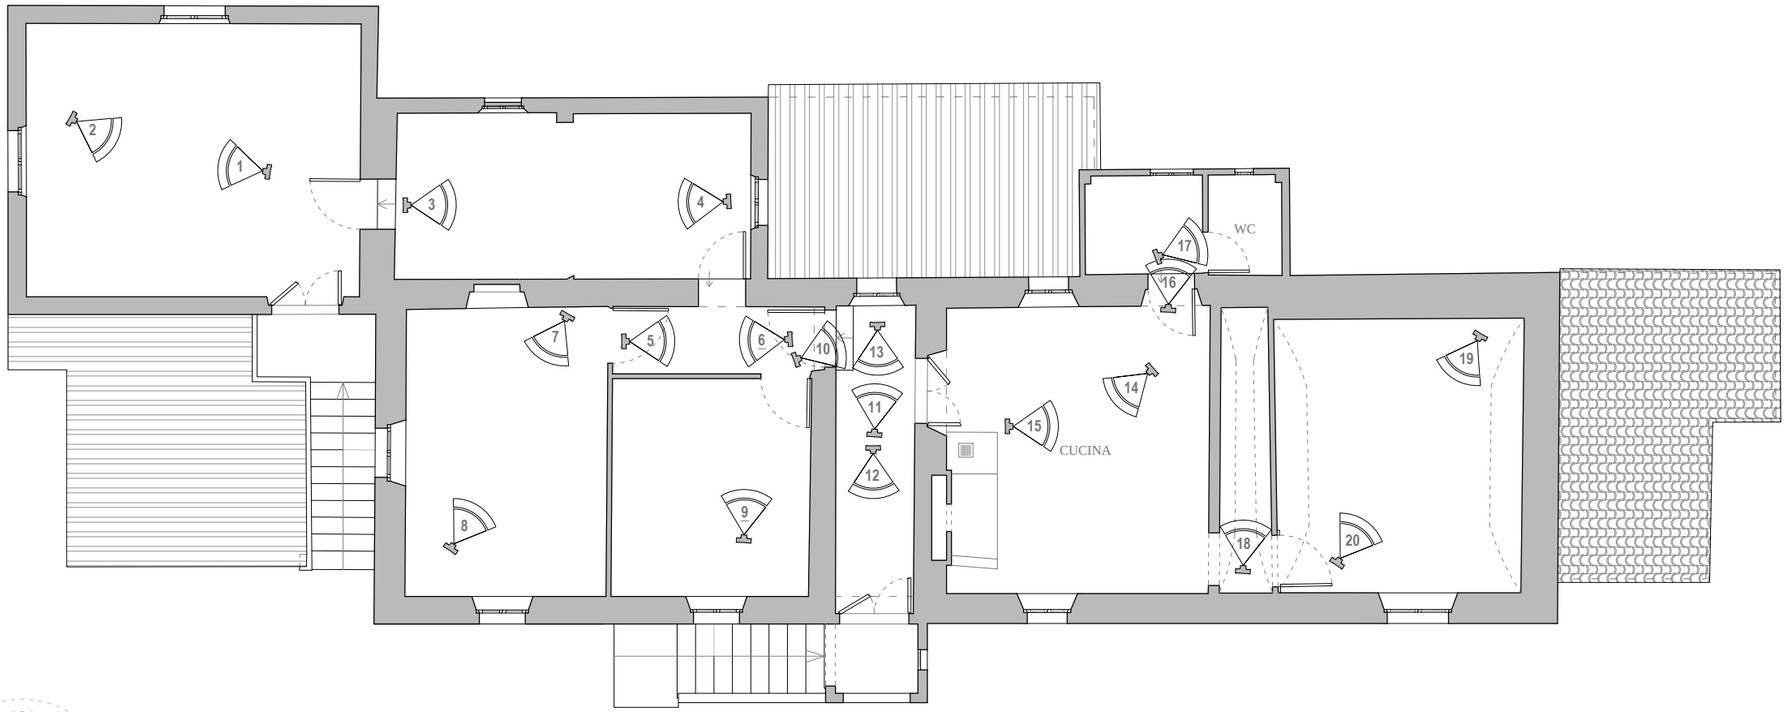

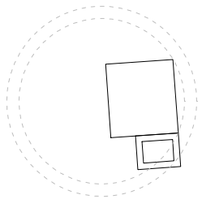

CISTERNA

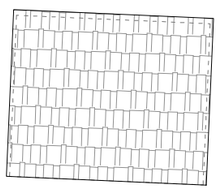

POLLAIO

N

0 1 2 3 4 5m

RACCOSTA RICCARDO Ingegnere Studio: Via Vittorio Veneto, 15 - 60122 Ancona (AN) e-mail: info@riccardoraccosta.it pec: riccardo.raccosta@ingpec.eu Ordine degli Ingegneri: Prov. AN - Sez. A - n. 2769	ANCONA (AN) - CASA COLONICA IN VIA TRAVE N.136 - S.P. DEL CONERO Proprietà: Sig.ra Olivia Modena	**PIANTA PIANO PRIMO** LOCALIZZAZIONE FOTOGRAFICA	MARZO 2021 SCALA 1:100	**Loc. Foto 03**

DOCUMENTAZIONE FOTOGRAFICA INTERNI - PIANO TERRA



FOTO N.1



FOTO N.2

DOCUMENTAZIONE FOTOGRAFICA INTERNI - PIANO TERRA



FOTO N.3



FOTO N.4

DOCUMENTAZIONE FOTOGRAFICA INTERNI - PIANO TERRA



FOTO N.5



FOTO N.6

DOCUMENTAZIONE FOTOGRAFICA INTERNI - PIANO TERRA



FOTO N.7



FOTO N.8

DOCUMENTAZIONE FOTOGRAFICA INTERNI - PIANO TERRA



FOTO N.9



FOTO N.10

DOCUMENTAZIONE FOTOGRAFICA INTERNI - PIANO TERRA



FOTO N.11



FOTO N.12

DOCUMENTAZIONE FOTOGRAFICA INTERNI - PIANO TERRA



FOTO N.13



FOTO N.14

DOCUMENTAZIONE FOTOGRAFICA INTERNI - PIANO TERRA



FOTO N.15



FOTO N.16

DOCUMENTAZIONE FOTOGRAFICA INTERNI - PIANO TERRA



FOTO N.17



FOTO N.18

DOCUMENTAZIONE FOTOGRAFICA INTERNI - PIANO TERRA



FOTO N.19



FOTO N.20