Studio Architetti Associati Fiorini e Salerno Vicolo delle Case Vecchie n. 2 Montepulciano (SI)
Tel. 0578 -757251 I Fax 0578 -757251 I e-mail: architettifiorinisalerno@gmail.com

Comune di Ancona

Ex edificio colonico sito ad Ancona in Frazione Poggio n. 136 località Montirozzo Strada Provinciale del Conero

Lavori di Restauro e Risanamento Conservativo con cambio d'uso a piano terra

Piante Stato di Progetto


TAVOLA

05 Stato di Progetto

Scala disegni 1:50, 1:100

Committente: Sig.ri Olivia Modena Roberto Pieroncini

Planimetria catastale Foglio n°102 part. 235 — scala 1:1000

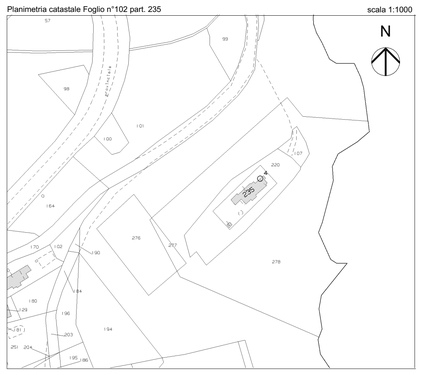

Progettista:

Dott Arch
Franca Salerno

Direttore dei lavori:

I proprietari:

Sig.ri Olivia Modena
Roberto Pieroncini

"A TERMINE DI LEGGE LO STUDIO SI RISERVA LA PROPRIETA' DEL DISEGNO CON DIVIETO DI RIPRODUZIONE"

DATA

20/10/2021


DISEGNATORE CAD | 3D:

Geom Patrick Pesce

nome file **RIL03-Casa Colonica.pln**


0.
-

Piano Terra
1:50

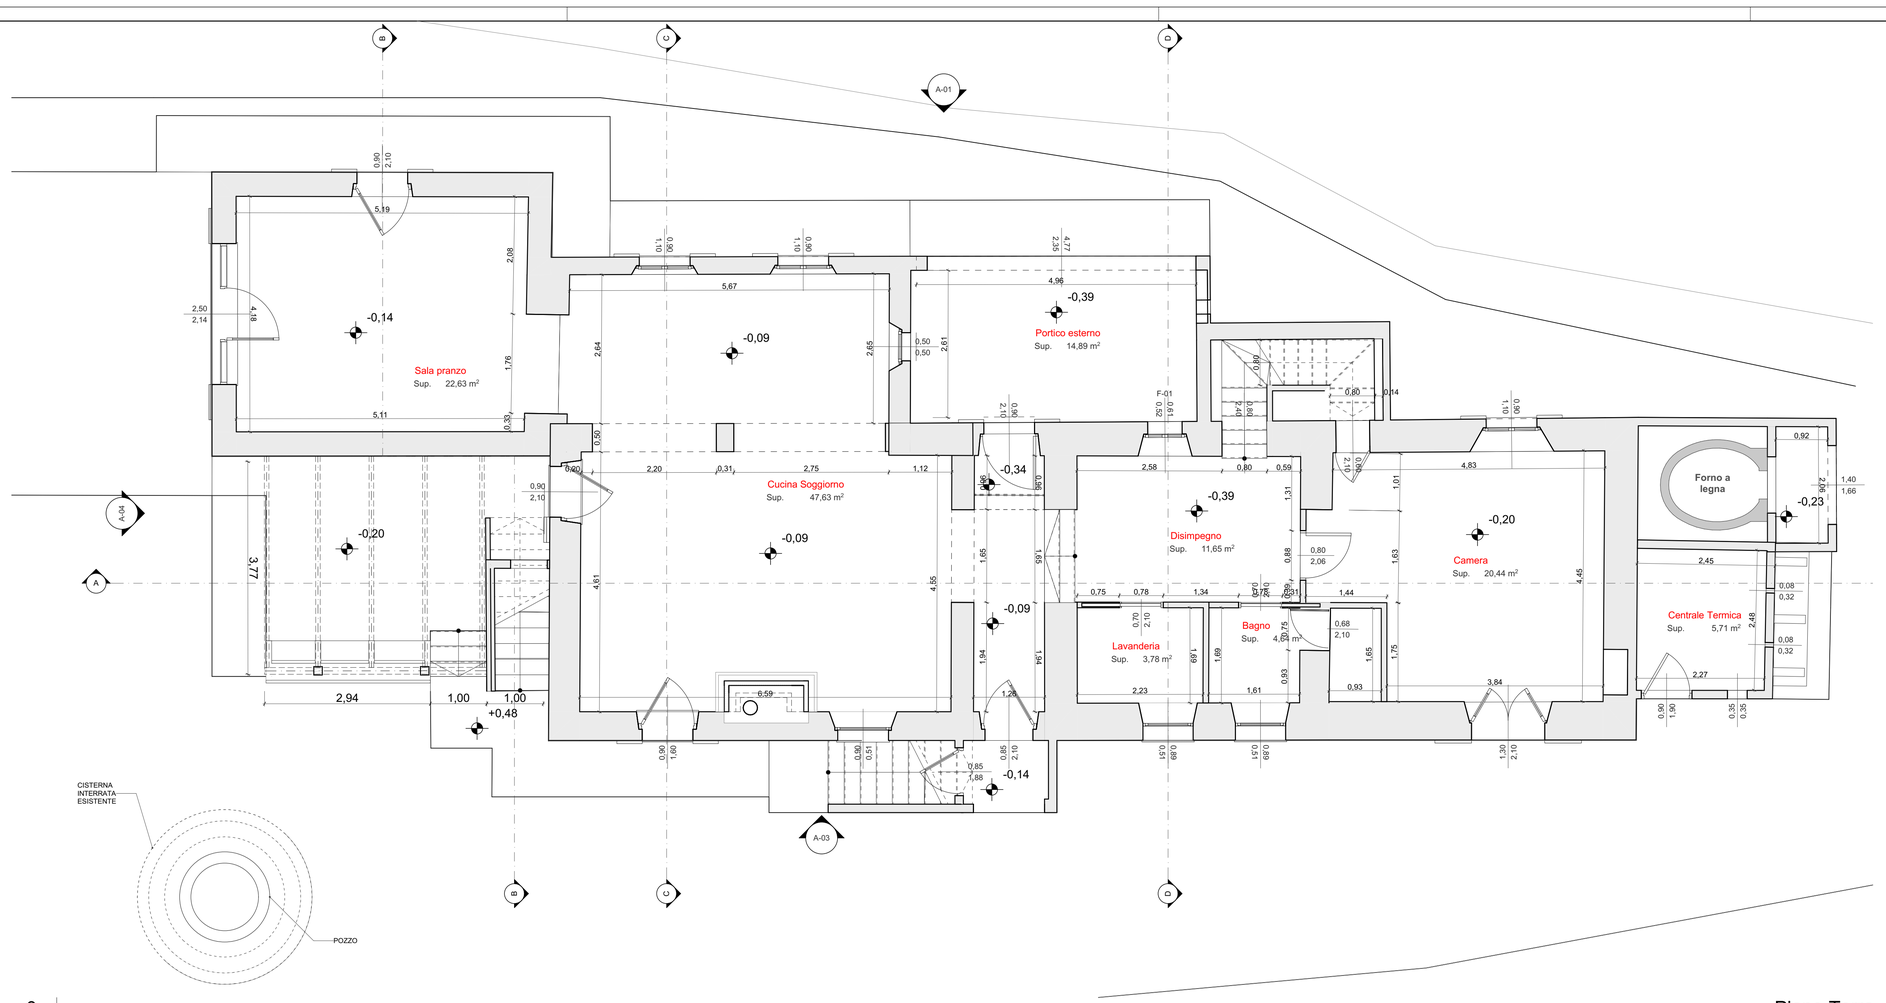

1.
-


Piano Primo
1:50

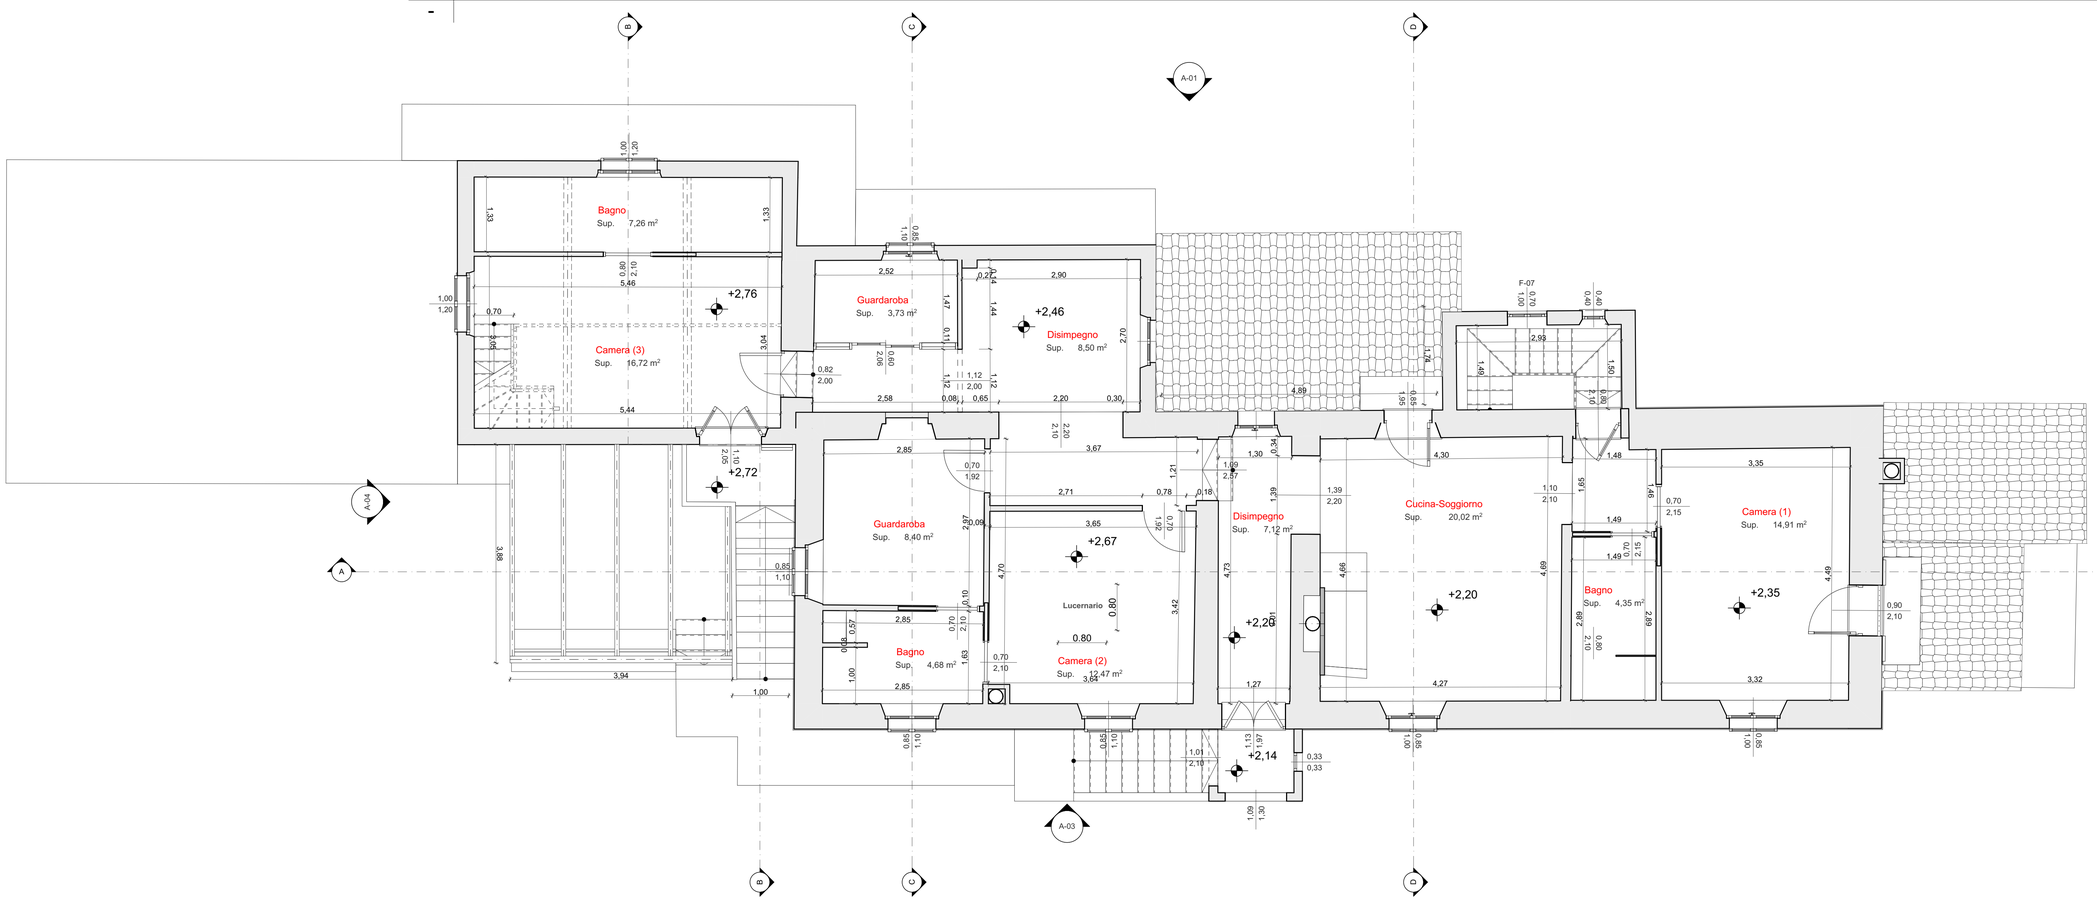

2.
-

Piano di Copertura
1:50

SCALA 1:100

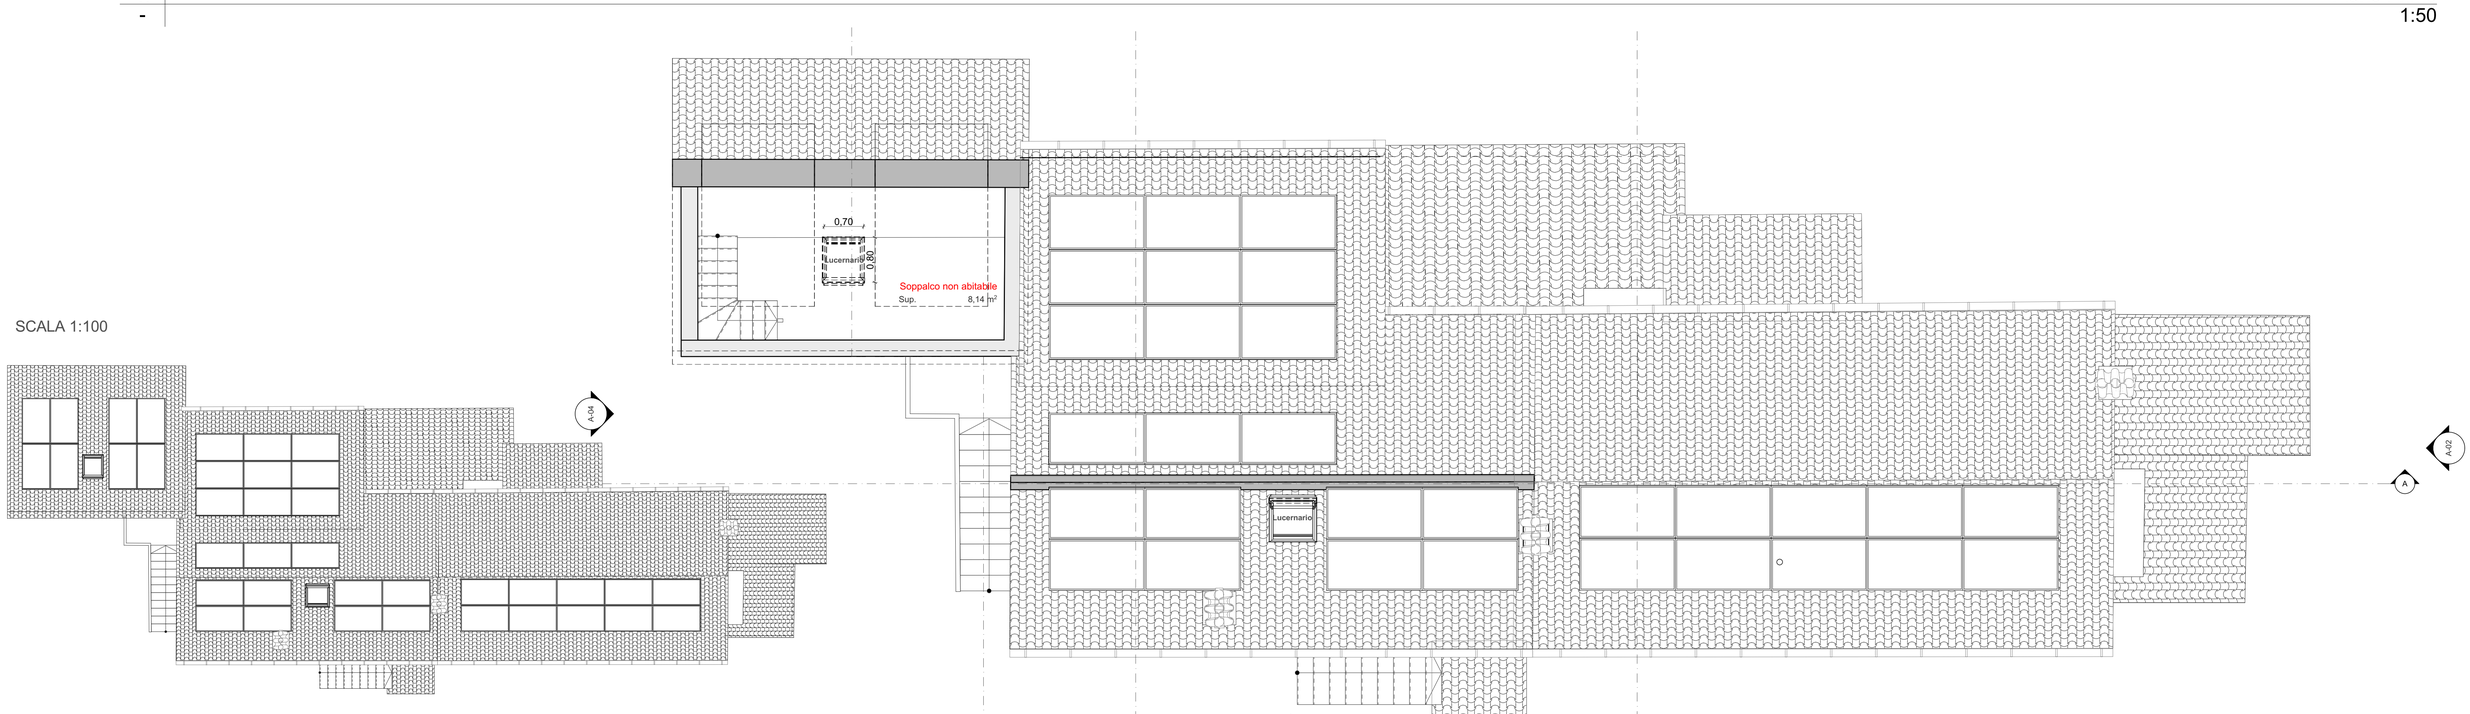

PLANIMETRIA DELLE COPERTURA CON DISPOSIZIONE DEI PANNELLI FOTOVOLTAICI

Studio Architetti Associati Fiorini e Salerno Vicolo delle Case Vecchie n. 2 Montepulciano (SI)
Tel. 0578 -757251 | Fax.0578 -757251 | e-mail: architettifiorinisalerno@gmail.com

Comune di Ancona

Ex edificio colonico sito ad Ancona in Frazione Poggio
n. 136 località Montirozzo Strada Provinciale del Conero

Lavori di Restauro e Risanamento Conservativo
con cambio d'uso a piano terra

Sezioni Stato di Progetto


TAVOLA

06
Stato di Progetto

Scala disegni
1:50

Committente: Sig.ri Olivia Modena Roberto Pieroncini

Planimetria catastale Foglio n°102 part. 235 — scala 1:1000

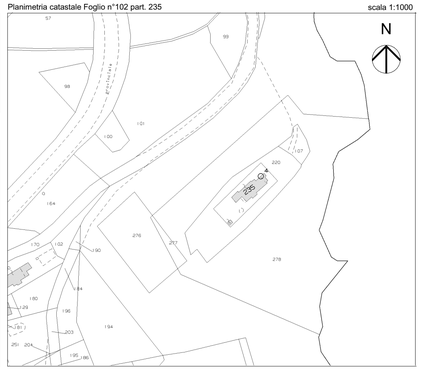

Progettista:

Dott Arch
Franca Salerno

Direttore dei lavori:

I proprietari:

Sig.ri Olivia Modena
Roberto Pieroncini

"A TERMINE DI LEGGE LO STUDIO SI RISERVA LA PROPRIETA' DEL DISEGNO CON DIVIETO DI RIPRODUZIONE"

DATA

20/10/2021

DISEGNATORE CAD | 3D:

Geom Patrick Pesce

nome file **RIL03-Casa Colonica.pln**




A
-
Sezione Edificio
1:50



B
-
Sezione Edificio
1:50



C
-
Sezione Edificio
1:50

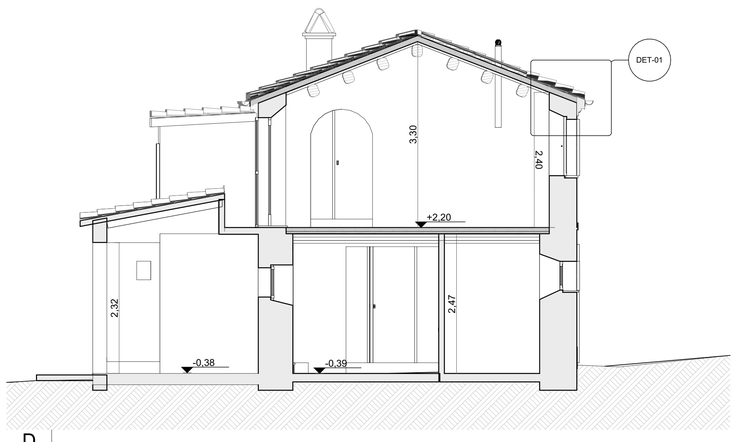

D
-
Sezione Edificio
1:50

Studio Architetti Associati Fiorini e Salerno Vicolo delle Case Vecchie n. 2 Montepulciano (SI)
Tel. 0578 -757251 | Fax.0578 -757251 | e-mail: architettifiorinisalerno@gmail.com

Comune di Ancona

Ex edificio colonico sito ad Ancona in Frazione Poggio
n. 136 località Montirozzo Strada Provinciale del Conero

Lavori di Restauro e Risanamento Conservativo
con cambio d'uso a piano terra

Prospetti Stato di Progetto


TAVOLA

07
Stato di Progetto

Scala disegni
1:50

Committente: Sig.ri Olivia Modena Roberto Pieroncini

Planimetria catastale Foglio n°102 part. 235 — scala 1:1000

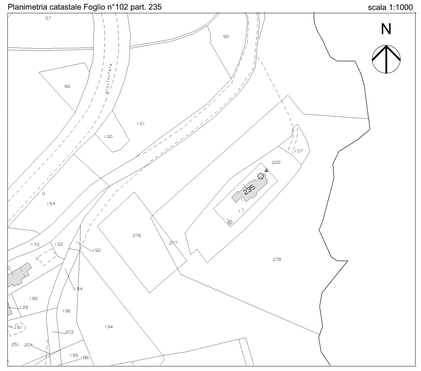

Progettista:

Dott Arch
Franca Salerno

Direttore dei lavori:

I proprietari:

Sig.ri Olivia Modena
Roberto Pieroncini

"A TERMINE DI LEGGE LO STUDIO SI RISERVA LA PROPRIETA' DEL DISEGNO CON DIVIETO DI RIPRODUZIONE"


DATA

20/10/2021

DISEGNATORE CAD | 3D:


Geom Patrick Pesce

nome file **RIL03-Casa Colonica.pln**

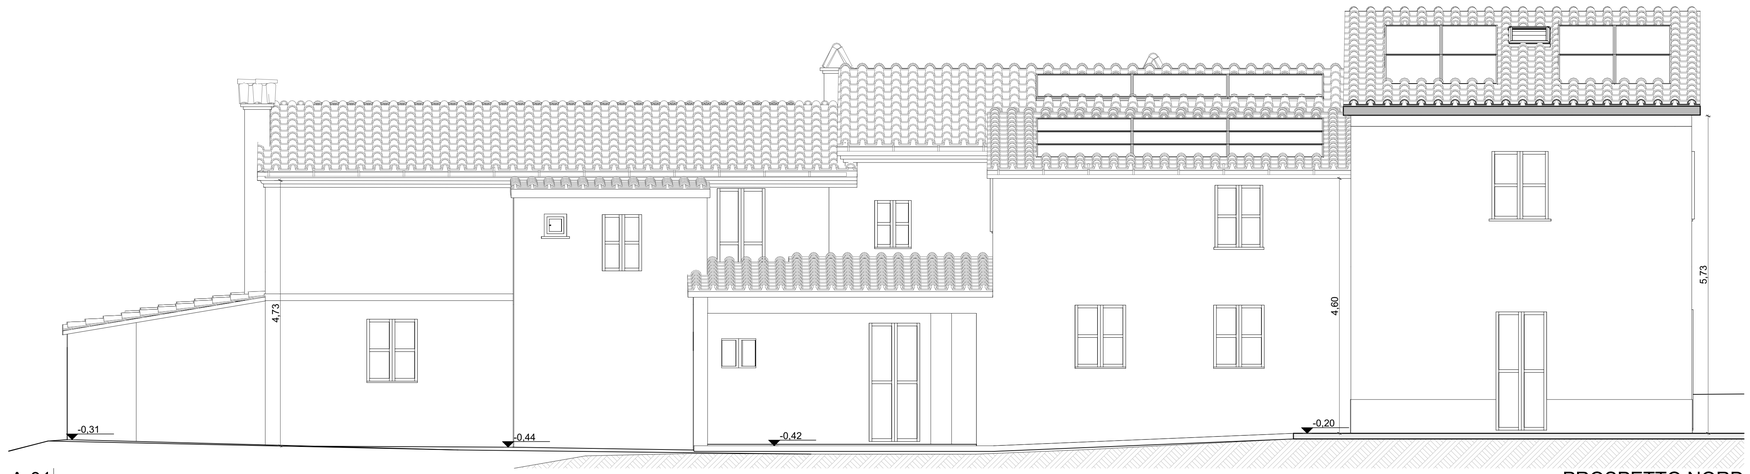


A-01
-

PROSPETTO NORD
1:50

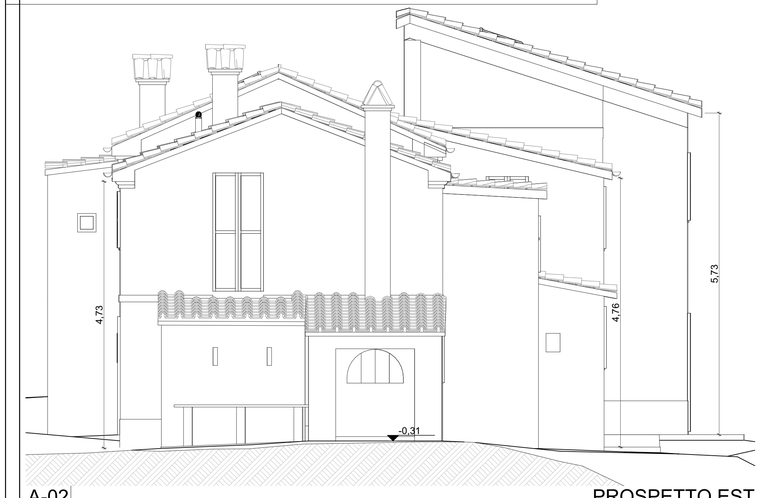

A-02
-

PROSPETTO EST
1:50

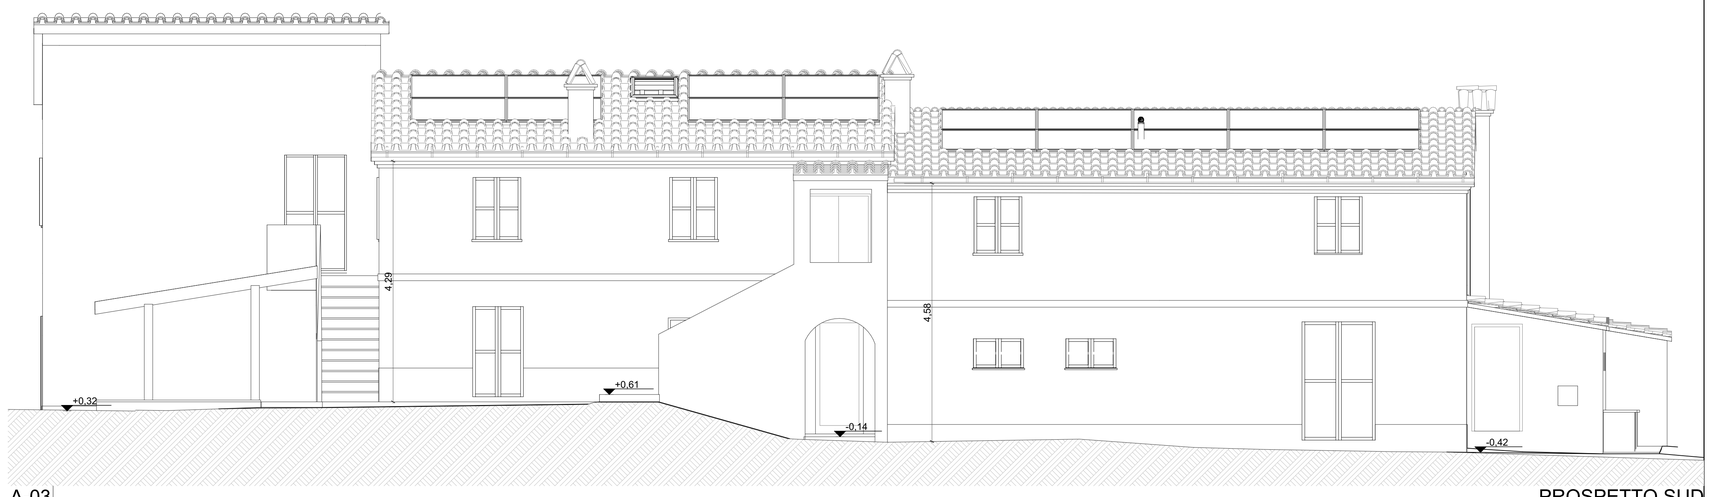

A-03
-

PROSPETTO SUD
1:50



A-04
-

PROSPETTO OVEST
1:50

Studio Architetti Associati Fiorini e Salerno Vicolo delle Case Vecchie n. 2 Montepulciano (SI)
Tel. 0578 -757251 I Fax 0578 -757251 I e-mail: architettifiorinisalerno@gmail.com

Comune di Ancona

Ex edificio colonico sito ad Ancona in Frazione Poggio
n. 136 località Montirozzo Strada Provinciale del Conero

Lavori di Restauro e Risanamento Conservativo
con cambio d'uso a piano terra


Piante Stato Sovrapposto

TAVOLA
08
Stato Sovrapposto

Scala disegni
1:50

Committente: Sig.ri Olivia Modena Roberto Pieroncini

Planimetria catastale Foglio n°102 part. 235 — scala 1:1000

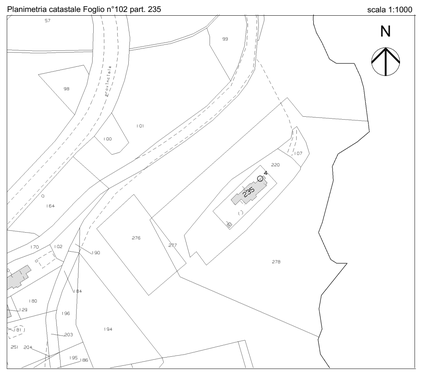

Progettista:
Dott Arch
Franca Salerno

Direttore dei lavori:

I proprietari:
Sig.ri Olivia Modena
Roberto Pieroncini

"A TERMINE DI LEGGE LO STUDIO SI RISERVA LA PROPRIETA' DEL DISEGNO CON DIVIETO DI RIPRODUZIONE"

DATA
20/10/2021


DISEGNATORE CAD | 3D:
Geom Patrick Pesce

nome file **RIL03-Casa Colonica.pln**

DEMOLITO


COSTRUITO

0.
-

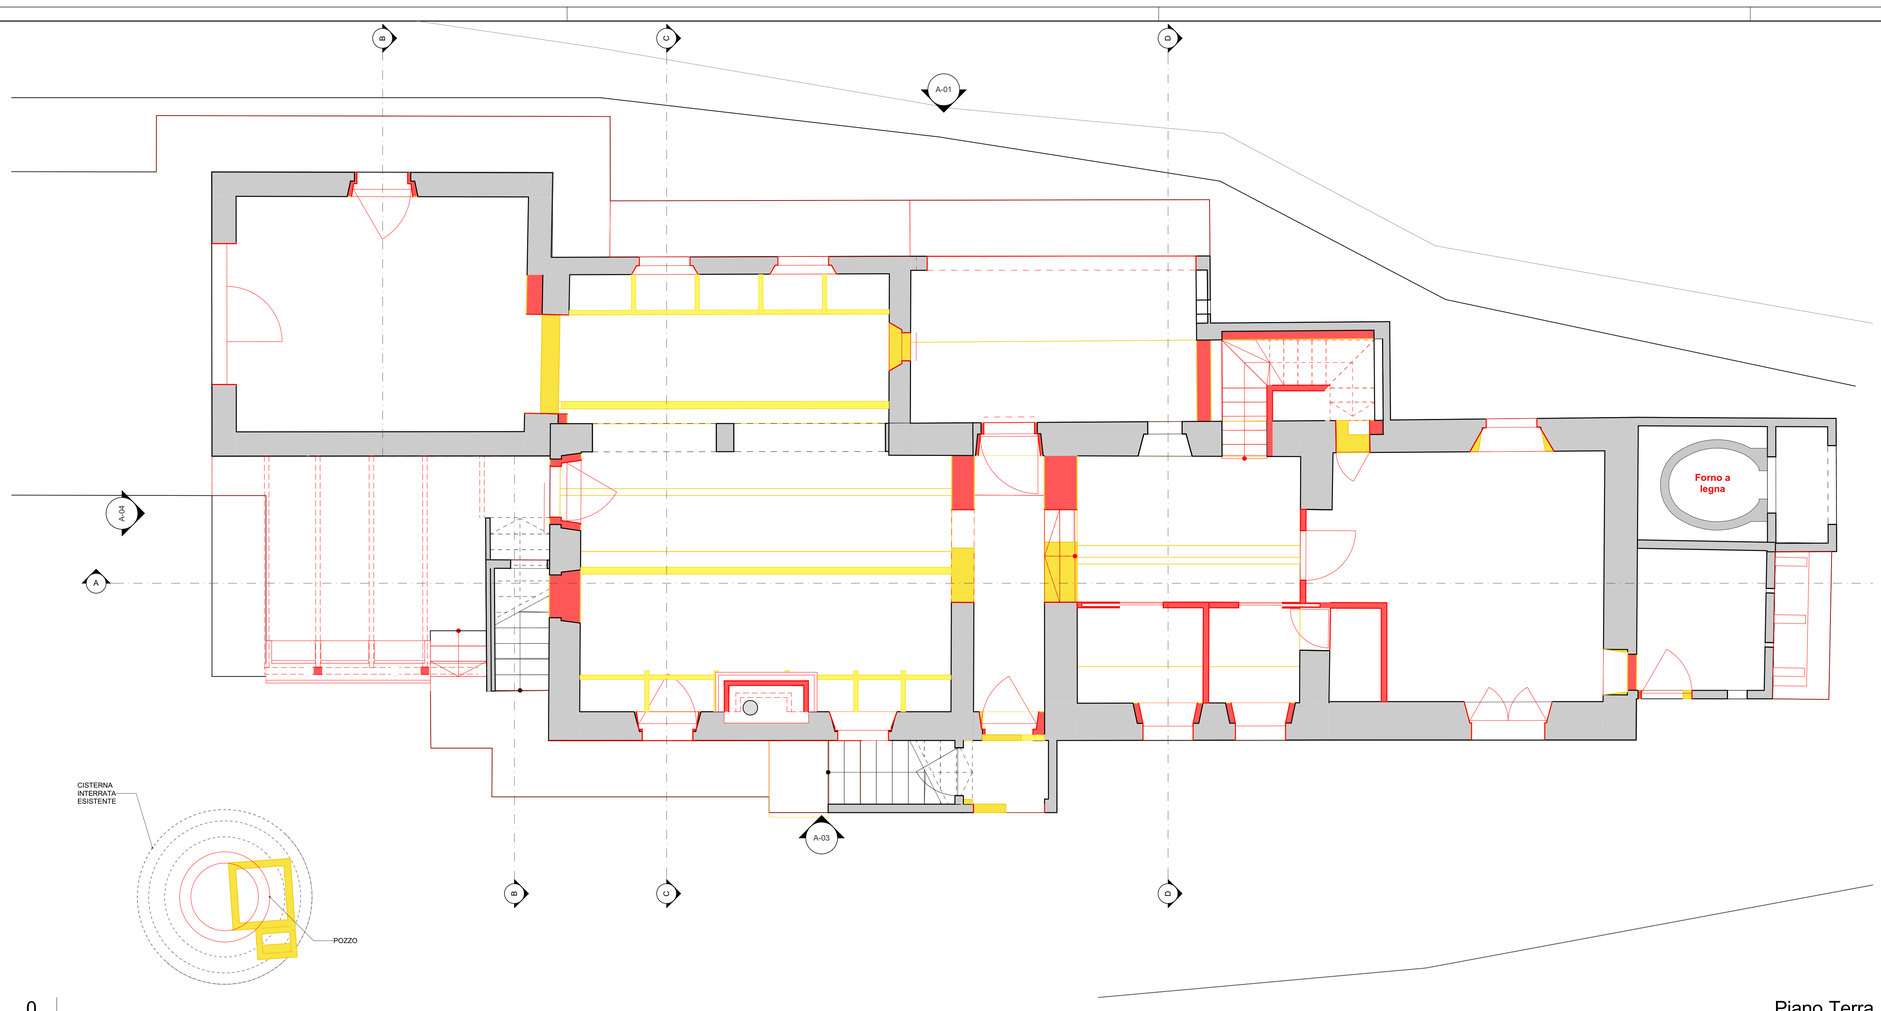


Piano Terra
1:50

1.
-

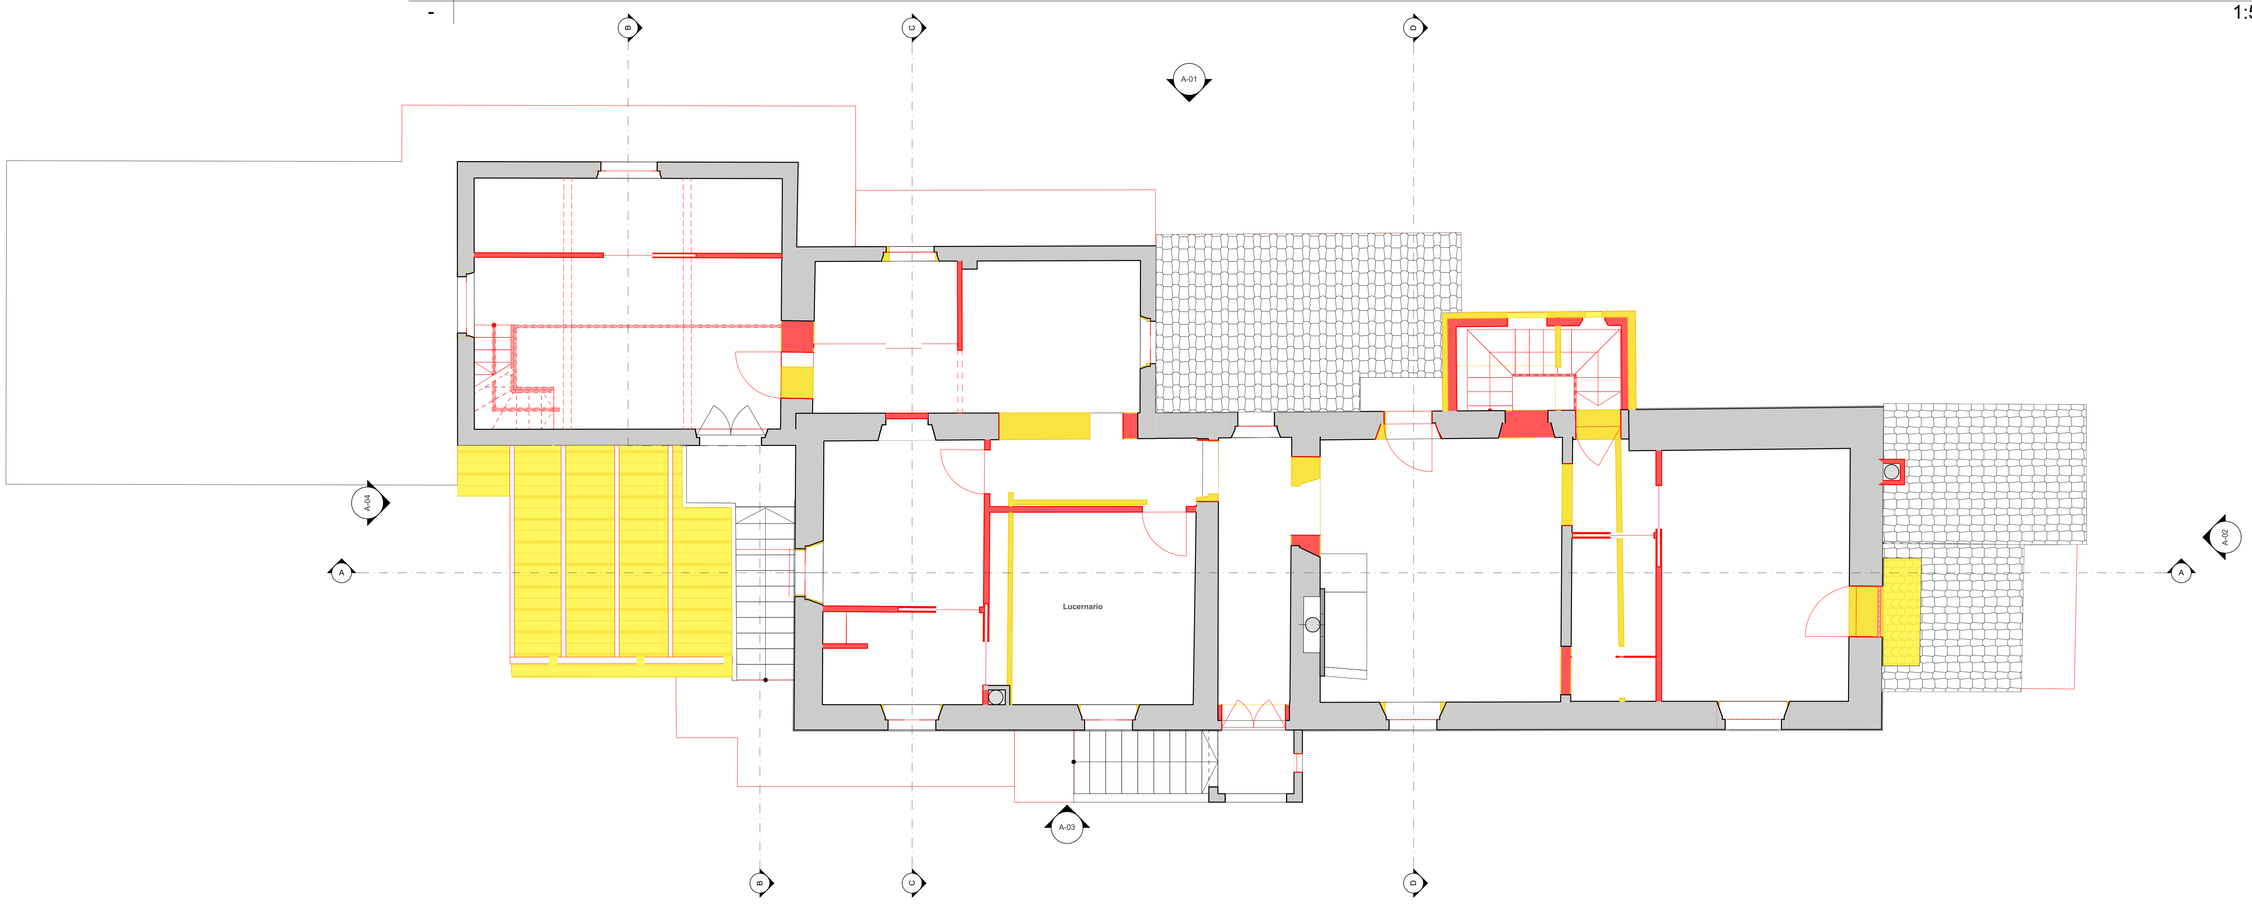

Piano Primo
1:50

2.
-

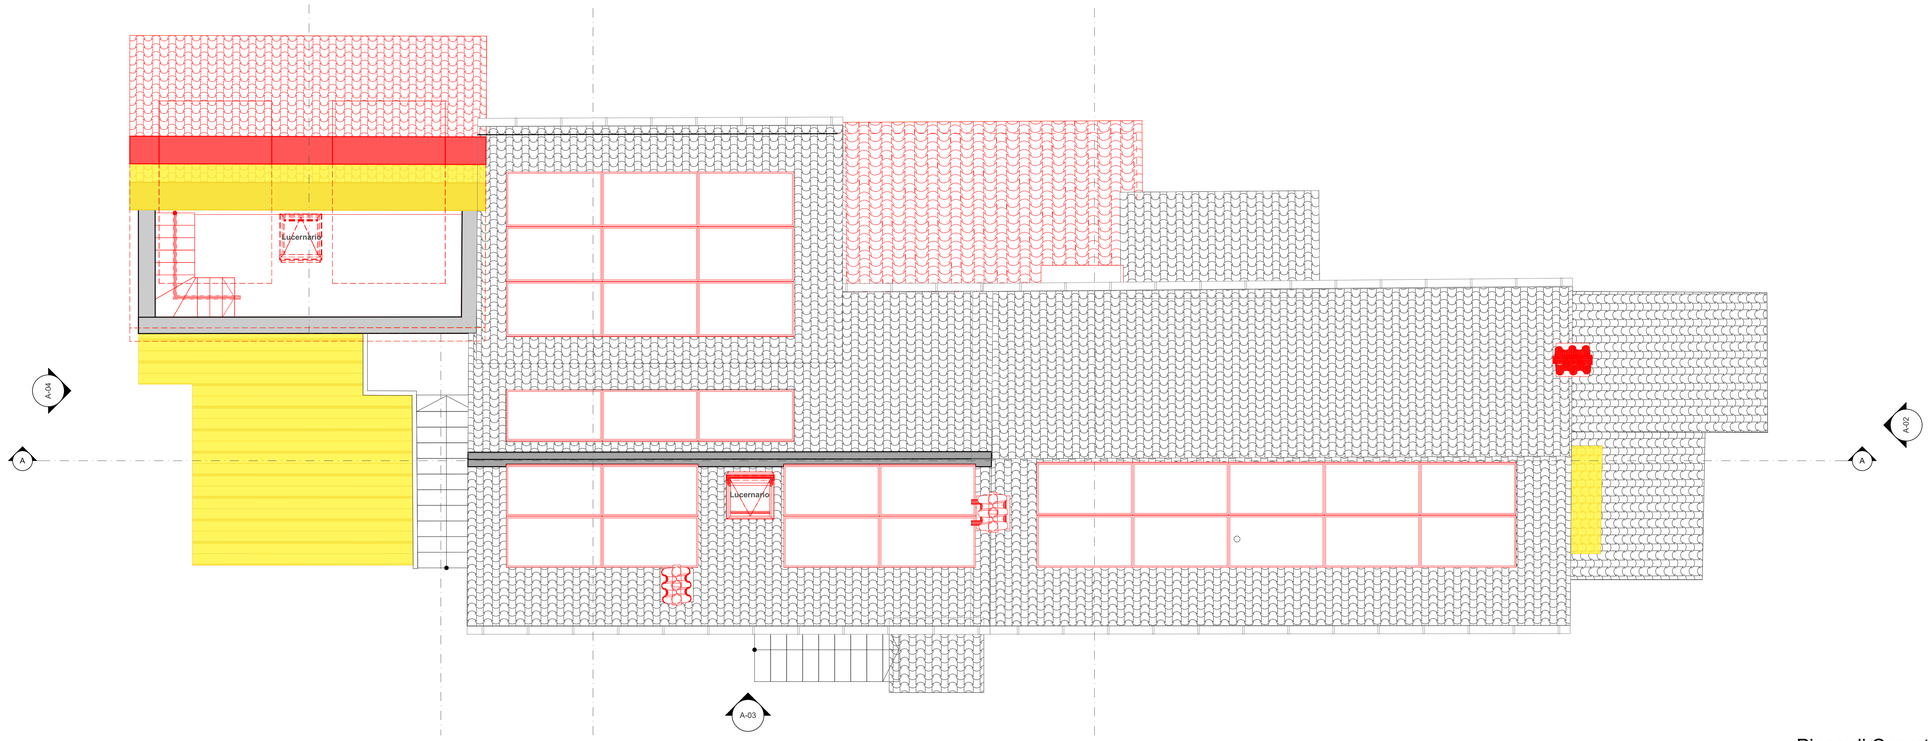

Piano di Copertura
1:50

Studio Architetti Associati Fiorini e Salerno Vicolo delle Case Vecchie n. 2 Montepulciano (SI)
Tel. 0578 -757251 | Fax.0578 -757251 | e-mail: architettifiorinisalerno@gmail.com

Comune di Ancona

Ex edificio colonico sito ad Ancona in Frazione Poggio
n. 136 località Montirozzo Strada Provinciale del Conero

Lavori di Restauro e Risanamento Conservativo
con cambio d'uso a piano terra

Sezioni Sovrapposto


TAVOLA

09
Stato Sovrapposto

Scala disegni
1:50

Committente: Sig.ri Olivia Modena Roberto Pieroncini

Planimetria catastale Foglio n°102 part. 235 — scala 1:1000

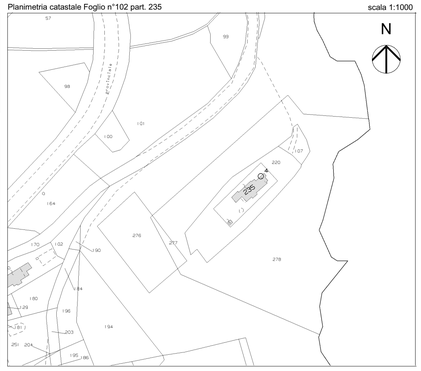

Progettista:

Dott Arch
Franca Salerno

Direttore dei lavori:

I proprietari:

Sig.ri Olivia Modena
Roberto Pieroncini

"A TERMINE DI LEGGE LO STUDIO SI RISERVA LA PROPRIETA' DEL DISEGNO CON DIVIETO DI RIPRODUZIONE"

DATA

20/10/2021

DISEGNATORE CAD | 3D:

Geom Patrick Pesce


nome file **RIL03-Casa Colonica.pln**

DEMOLITO

COSTRUITO




A
-
Sezione Edificio
1:50

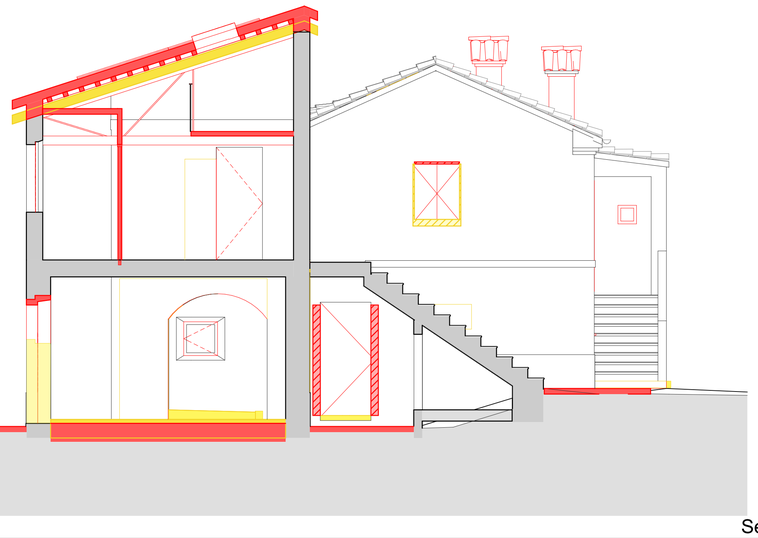

B
-
Sezione Edificio
1:50



C
-
Sezione Edificio
1:50

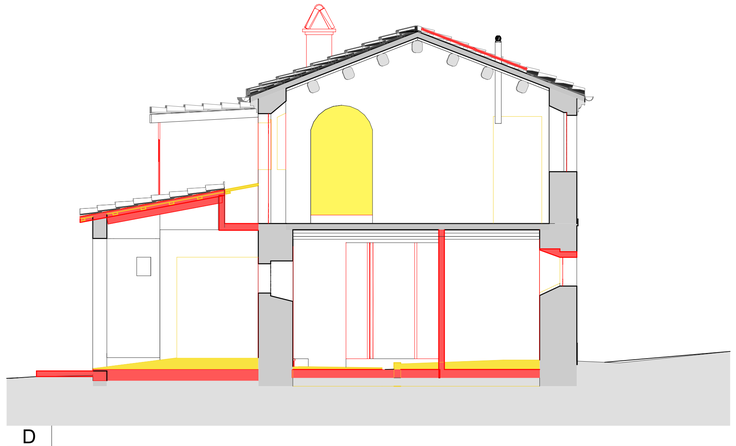

D
-
Sezione Edificio
1:50

Studio Architetti Associati Fiorini e Salerno Vicolo delle Case Vecchie n. 2 Montepulciano (SI)
Tel. 0578 -757251 | Fax.0578 -757251 | e-mail: architettifiorinisalerno@gmail.com

Comune di Ancona

Ex edificio colonico sito ad Ancona in Frazione Poggio
n. 136 località Montirozzo Strada Provinciale del Conero

Lavori di Restauro e Risanamento Conservativo
con cambio d'uso a piano terra

Prospetti Stato Sovrapposto


TAVOLA

10
Stato Sovrapposto

Scala disegni
1:50

Committente: Sig.ri Olivia Modena Roberto Pieroncini

Planimetria catastale Foglio n°102 part. 235 — scala 1:1000

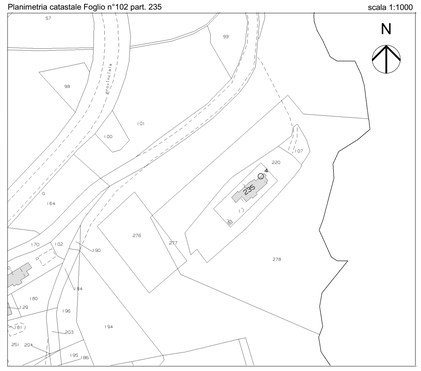

Progettista:

Dott Arch
Franca Salerno

Direttore dei lavori:

I proprietari:

Sig.ri Olivia Modena
Roberto Pieroncini

"A TERMINE DI LEGGE LO STUDIO SI RISERVA LA PROPRIETA' DEL DISEGNO CON DIVIETO DI RIPRODUZIONE"


DATA

20/10/2021


DISEGNATORE CAD | 3D:

Geom Patrick Pesce


nome file **RIL03-Casa Colonica.pln**

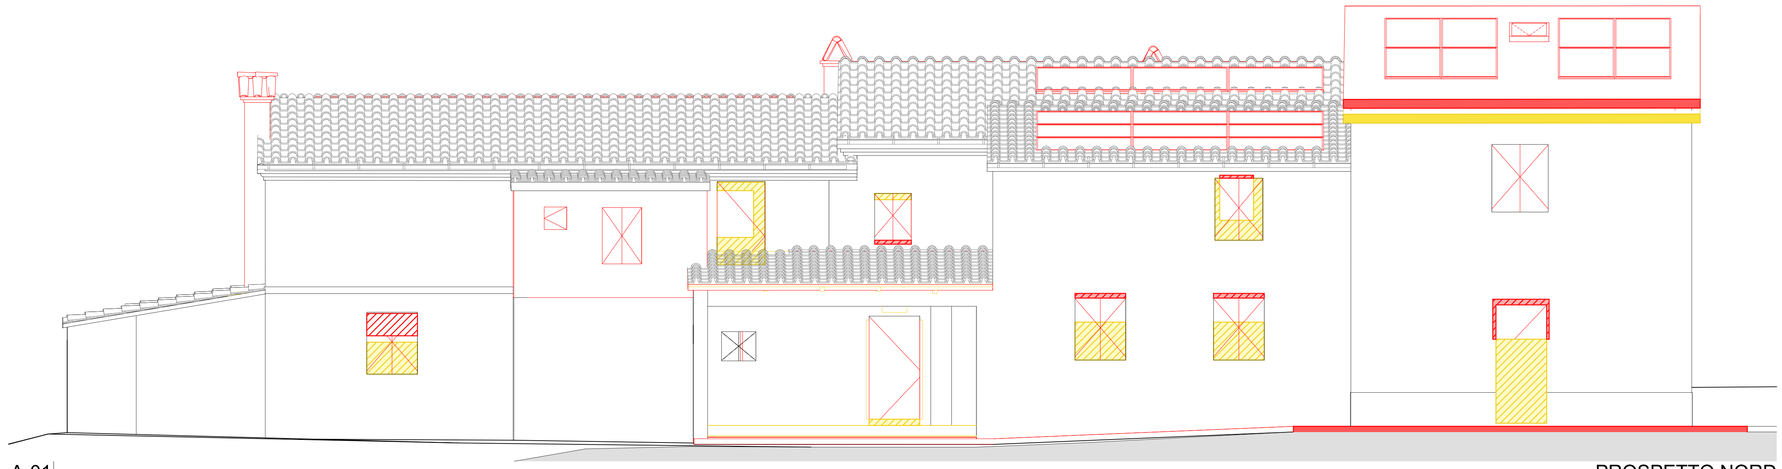


A-01 — PROSPETTO NORD — 1:50

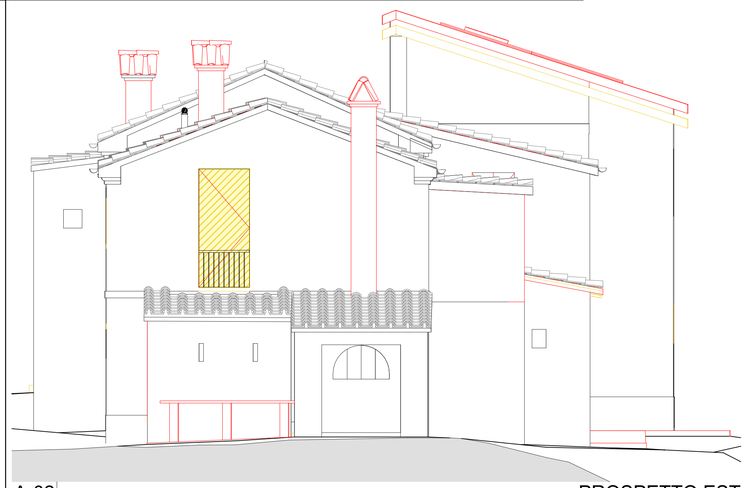

A-02 — PROSPETTO EST — 1:50

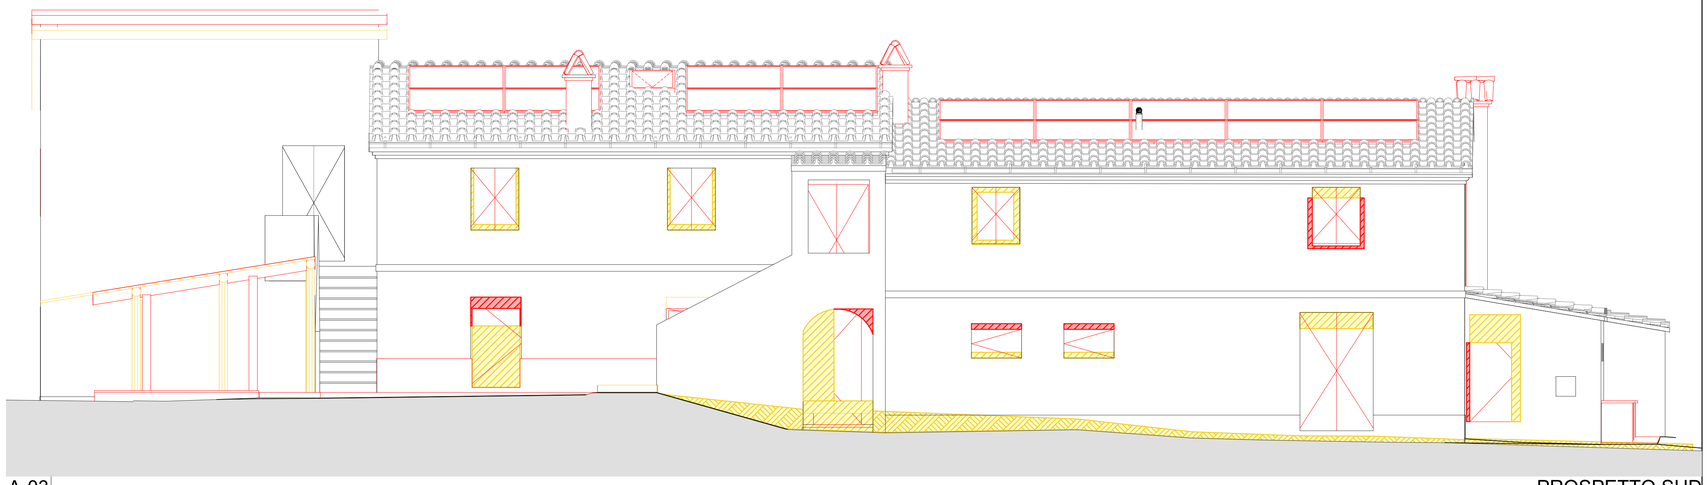

A-03 — PROSPETTO SUD — 1:50

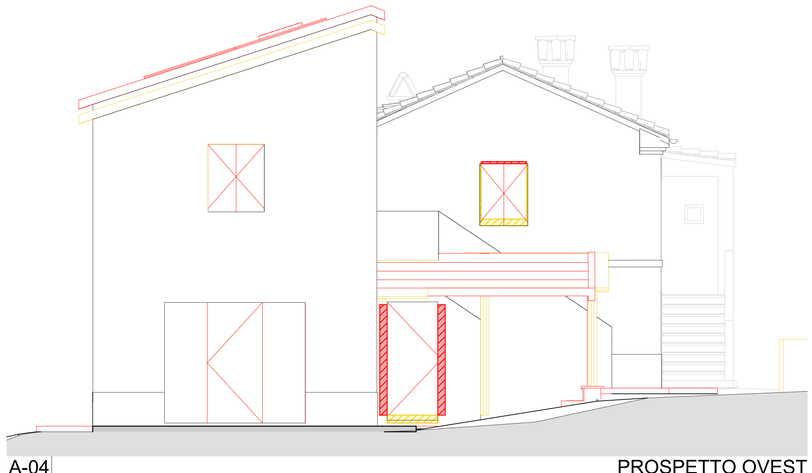

A-04 — PROSPETTO OVEST — 1:50

DEMOLITO

COSTRUITO