Studio Architetti Associati Fiorini e Salerno Vicolo delle Case Vecchie n. 2 Montepulciano (SI)
Tel. 0578 -757251 I Fax 0578 -757251 I e-mail: architettifiorinisalerno@gmail.com

Comune di Ancona

Ex edificio colonico sito ad Ancona in Frazione Poggio n. 136 località Montirozzo Strada Provinciale del Conero

Lavori di Restauro e Risanamento Conservativo con cambio d'uso a piano terra

Piante Stato di Progetto


TAVOLA

05 Stato di Progetto

Scala disegni 1:50, 1:100

Committente: Sig.ri Olivia Modena Roberto Pieroncini

Planimetria catastale Foglio n°102 part. 235 — scala 1:1000

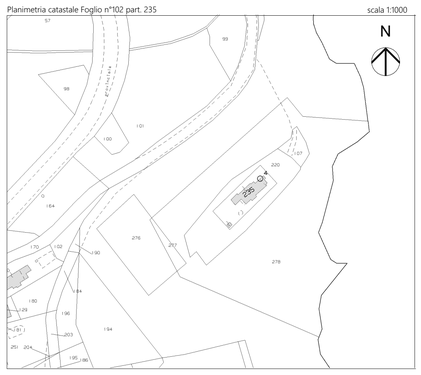

Progettista:

Dott Arch
Franca Salerno

Direttore dei lavori:

I proprietari:


Sig.ri Olivia Modena
Roberto Pieroncini

"A TERMINE DI LEGGE LO STUDIO SI RISERVA LA PROPRIETA' DEL DISEGNO CON DIVIETO DI RIPRODUZIONE"


DATA: **19/01/2022**

DISEGNATORE CAD | 3D: Geom Patrick Pesce

nome file **ARCH04-PdC-Casa Colonica.pln**

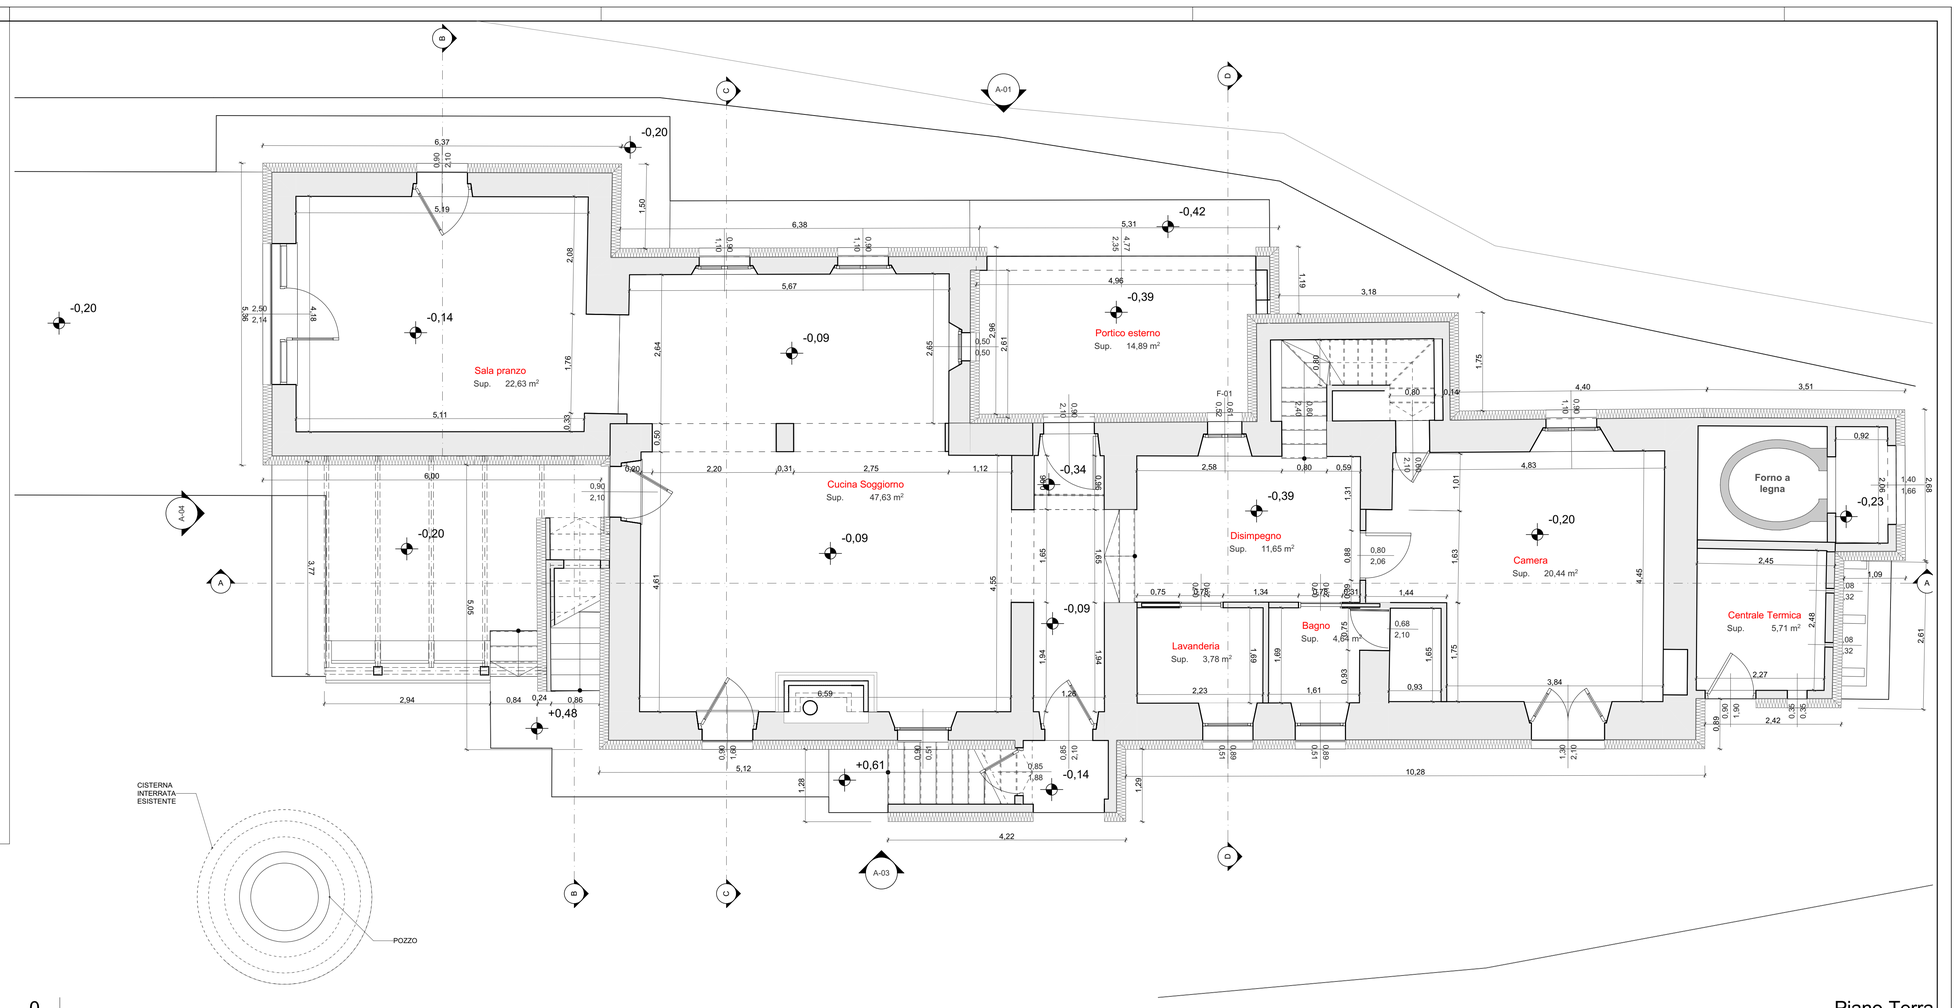


0. — Piano Terra — 1:50

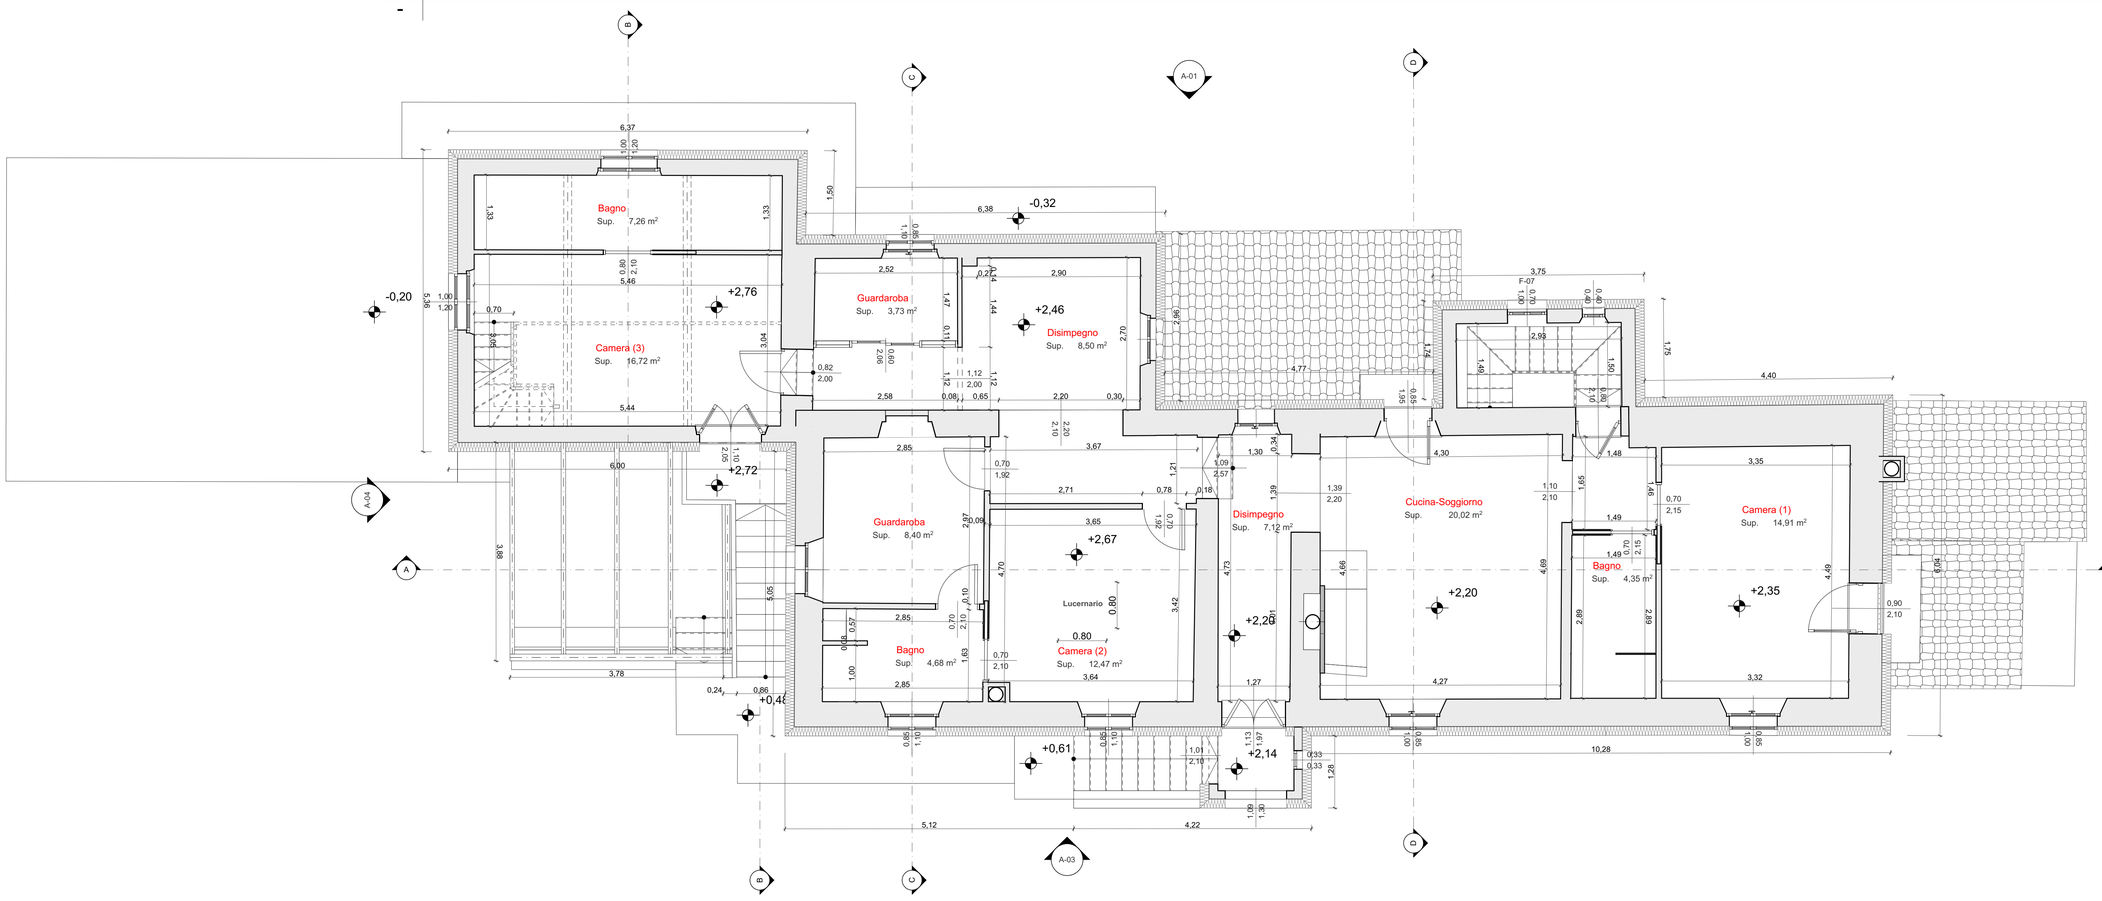

1. — Piano Primo — 1:50

SCALA 1:100

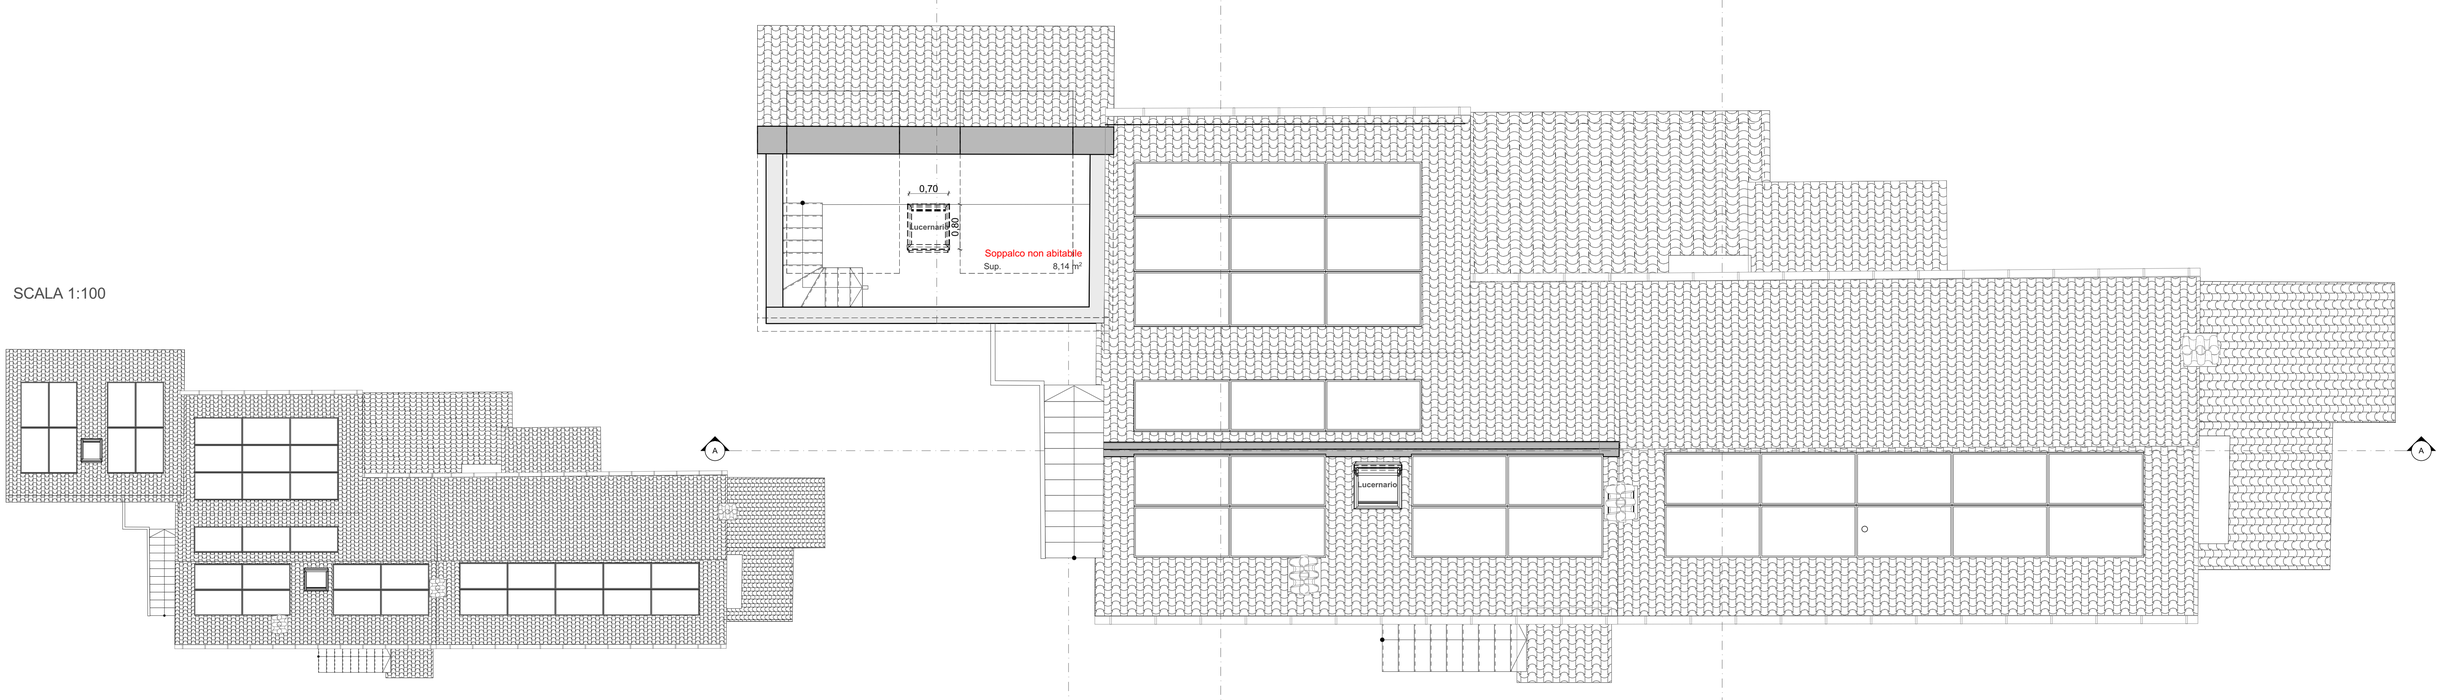

PLANIMETRIA DELLE COPERTURA CON DISPOSIZIONE DEI PANNELLI FOTOVOLTAICI

2. — Piano di Copertura — 1:50