Studio Architetti Associati Fiorini e Salerno Vicolo delle Case Vecchie n. 2 Montepulciano (SI)
Tel. 0578 -757251 I Fax 0578 -757251 I e-mail: architettifiorinisalerno@gmail.com

Comune di Ancona

Ex edificio colonico sito ad Ancona in Frazione Poggio
n. 136 località Montirozzo Strada Provinciale del Conero

Lavori di Restauro e Risanamento Conservativo
con cambio d'uso a piano terra


Piante Stato Sovrapposto

TAVOLA
08
Stato Sovrapposto

Scala disegni
1:50

Committente: Sig.ri Olivia Modena Roberto Pieroncini

Planimetria catastale Foglio n°102 part. 235 scala 1:1000

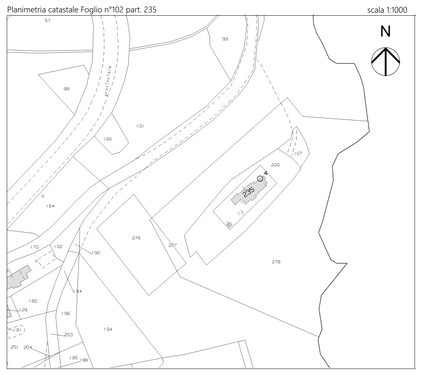

Progettista:
Dott Arch
Franca Salerno

Direttore dei lavori:

I proprietari:
Sig.ri Olivia Modena
Roberto Pieroncini

"A TERMINE DI LEGGE LO STUDIO SI RISERVA LA PROPRIETA' DEL DISEGNO CON DIVIETO DI RIPRODUZIONE."

DATA
19/01/2022


DISEGNATORE CAD | 3D:
Geom Patrick Pesce

nome file **ARCH04-PdC-Casa Colonica.pln**

DEMOLITO


COSTRUITO

0.
-

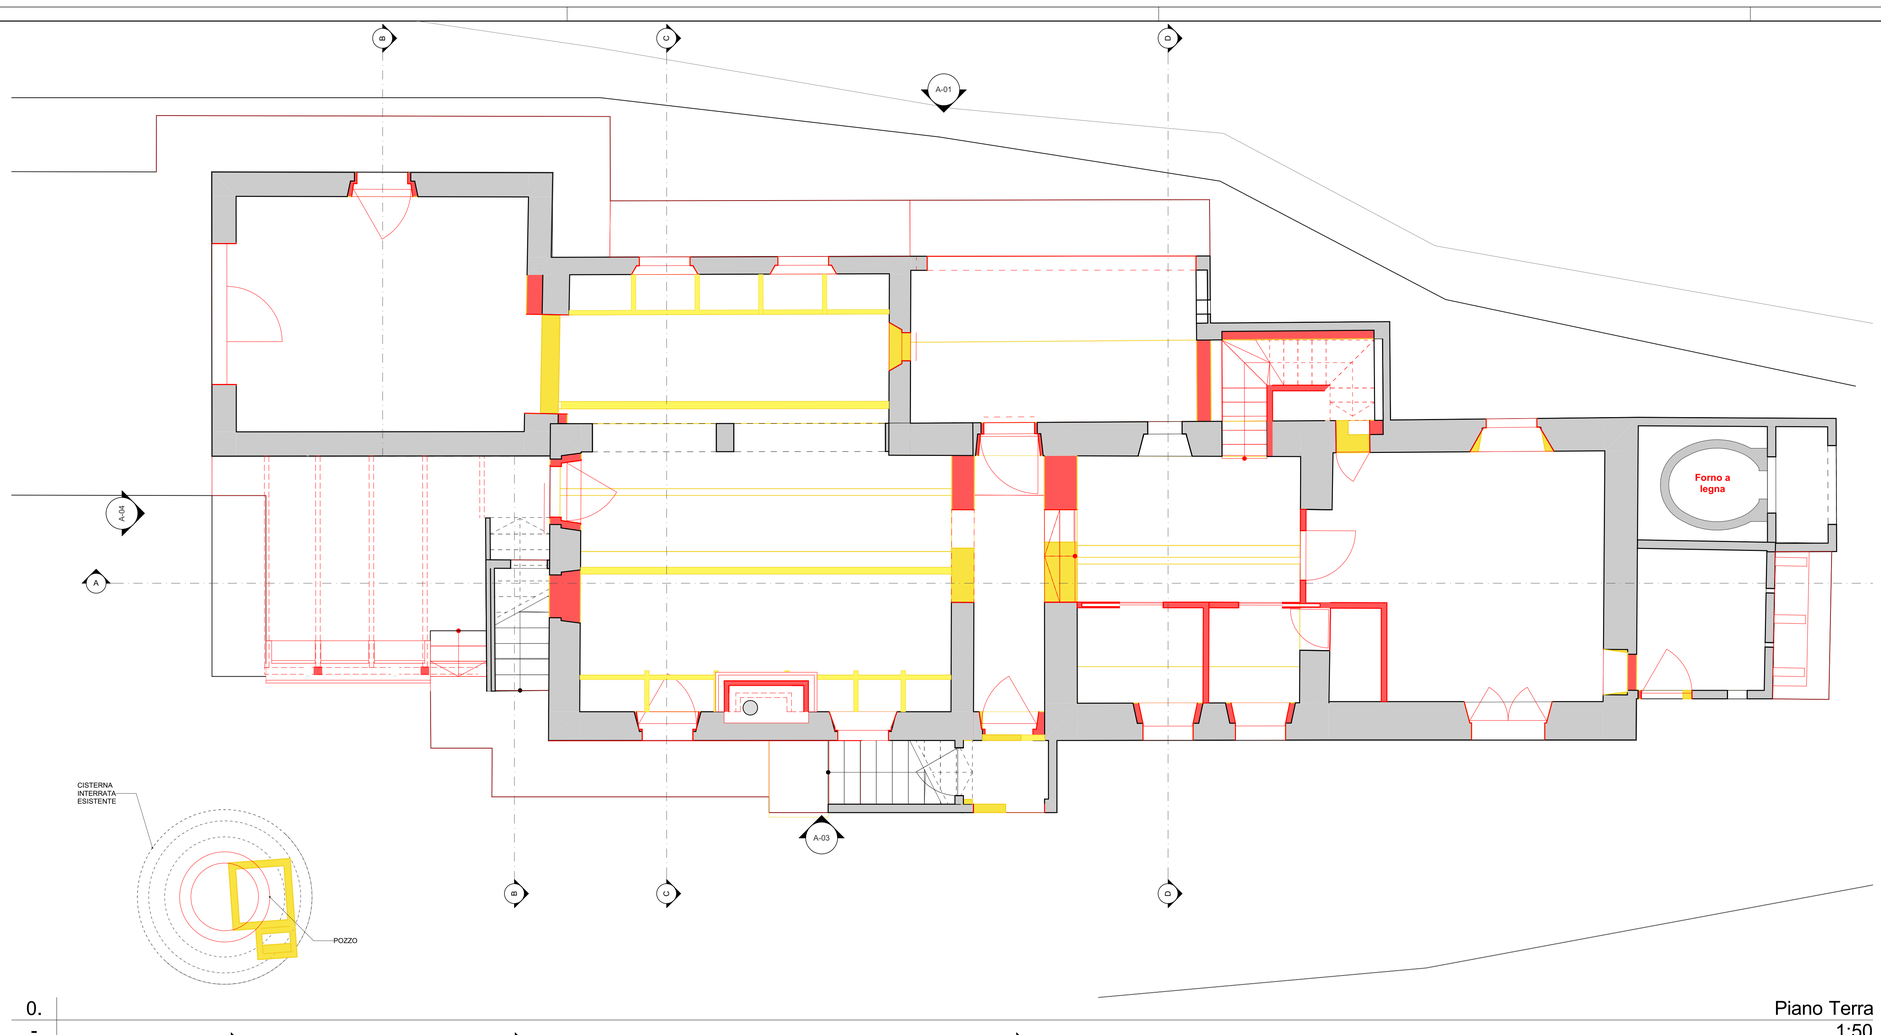


Piano Terra
1:50

1.
-

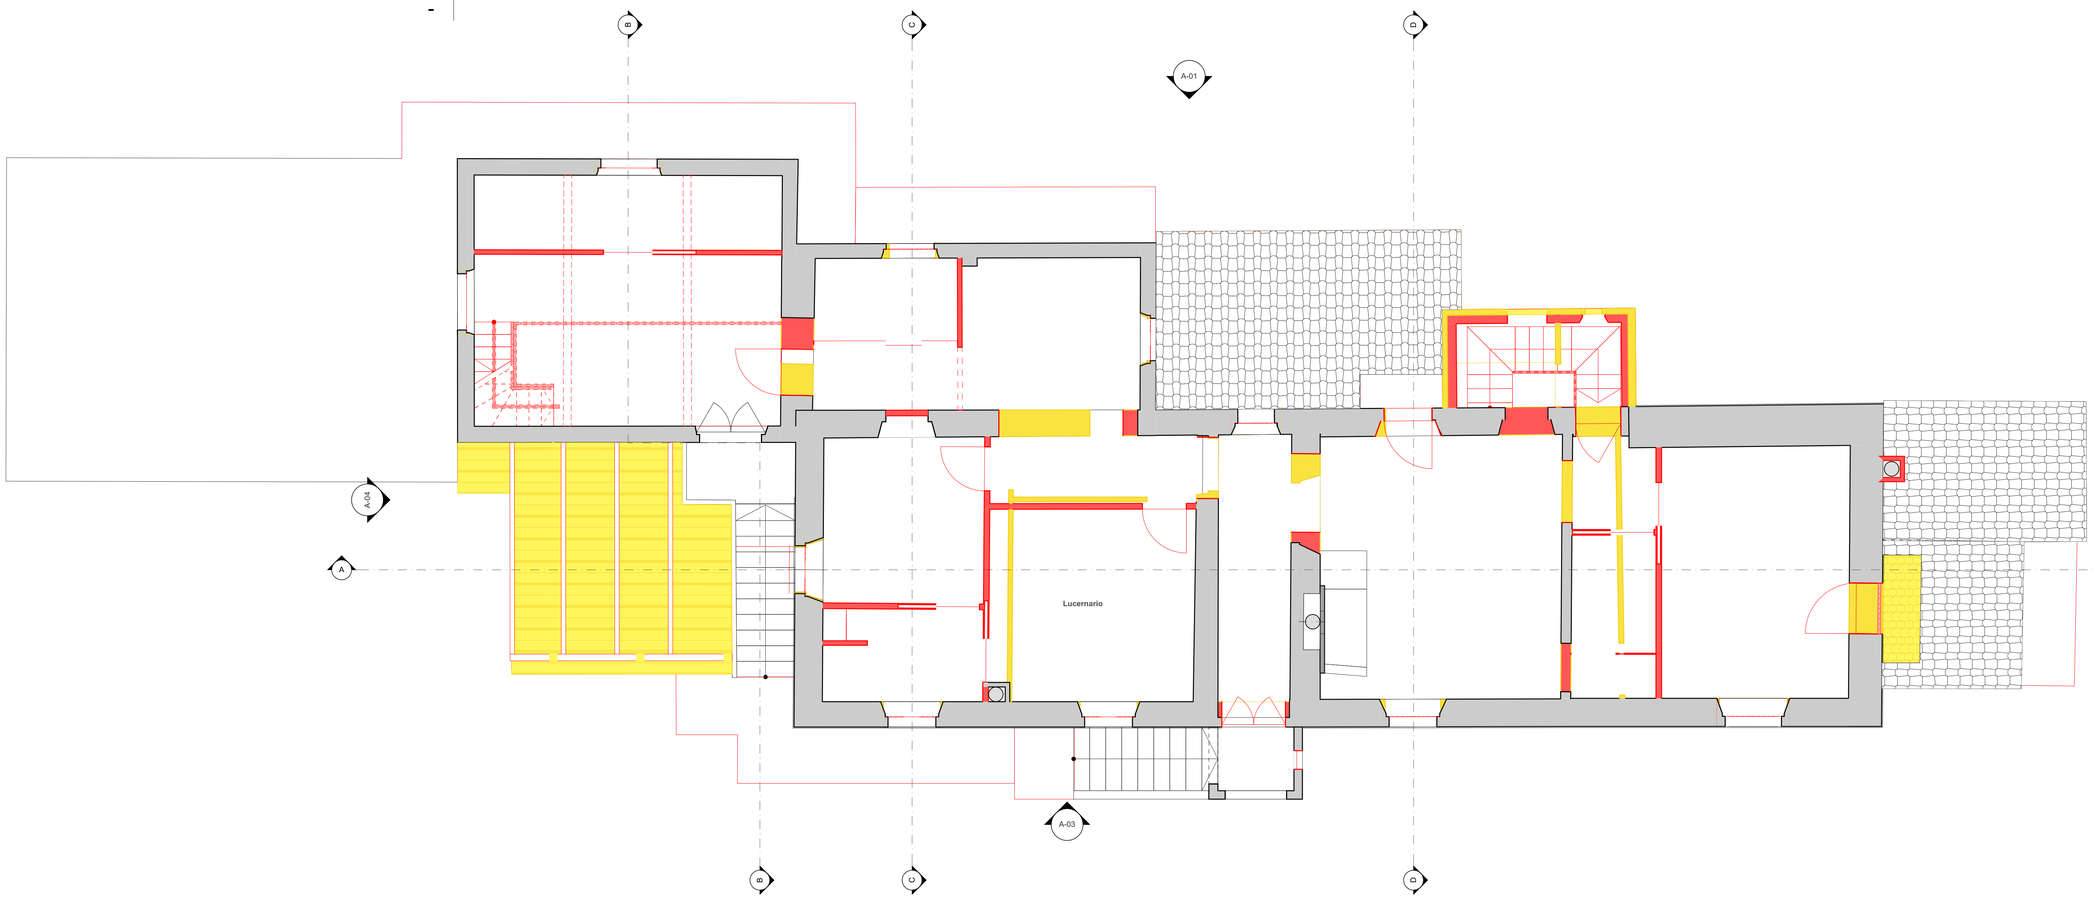

Piano Primo
1:50

2.
-

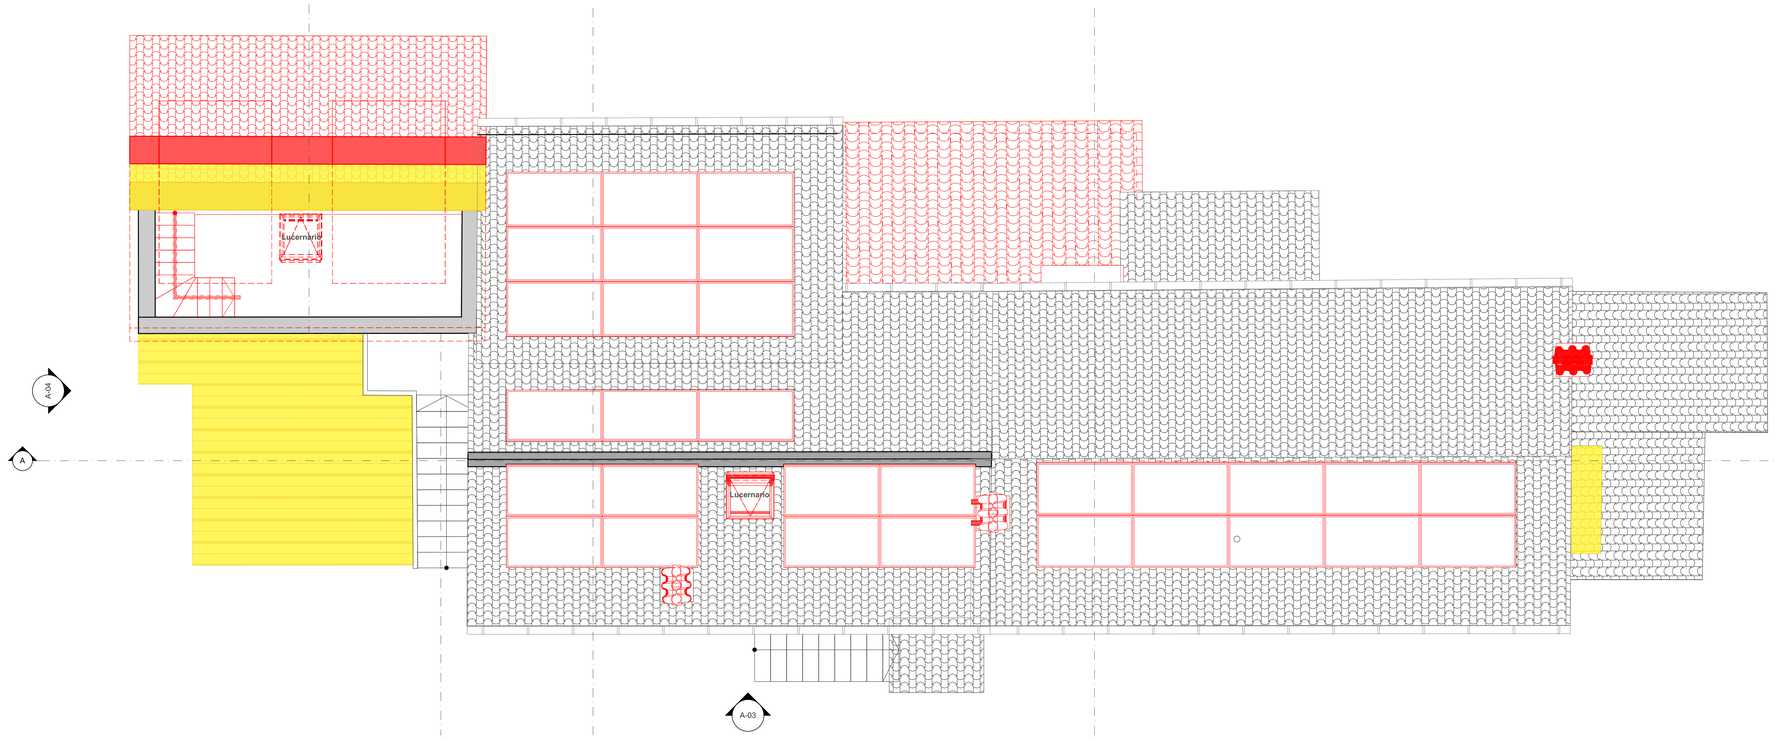

Piano di Copertura
1:50