Studio Architetti Associati Fiorini e Salerno Vicolo delle Case Vecchie n. 2 Montepulciano (SI)
Tel. 0578 -757251 I Fax 0578 -757251 I e-mail: architettifiorinisalerno@gmail.com

Comune di Ancona

Ex edificio colonico sito ad Ancona in Frazione Poggio
n. 136 località Montirozzo Strada Provinciale del Conero

Lavori di Restauro e Risanamento Conservativo
con cambio d'uso a piano terra

Planimetria Aree permeabili ANTE OPERAM


TAVOLA

11

Scala disegni
1:400, 1:1111,11

Committente: Sig.ri Olivia Modena Roberto Pieroncini

Planimetria catastale Foglio n°102 part. 235 — scala 1:1000

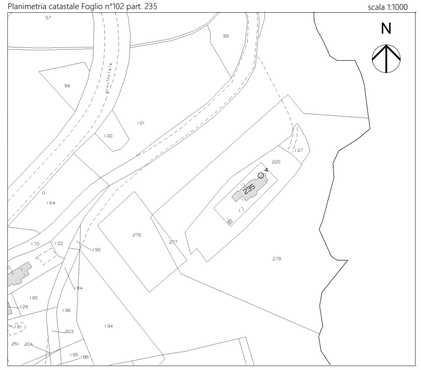

Progettista:

Dott Arch
Franca Salerno

Direttore dei lavori:

I proprietari:

Sig.ri Olivia Modena
Roberto Pieroncini

"A TERMINE DI LEGGE LO STUDIO SI RISERVA LA PROPRIETA' DEL DISEGNO CON DIVIETO DI RIPRODUZIONE"


DATA

30/07/2021

DISEGNATORE CAD | 3D:


Geom Patrick Pesce

nome file **RIL01-Casa Colonica_ IPOTESI 2.pln**

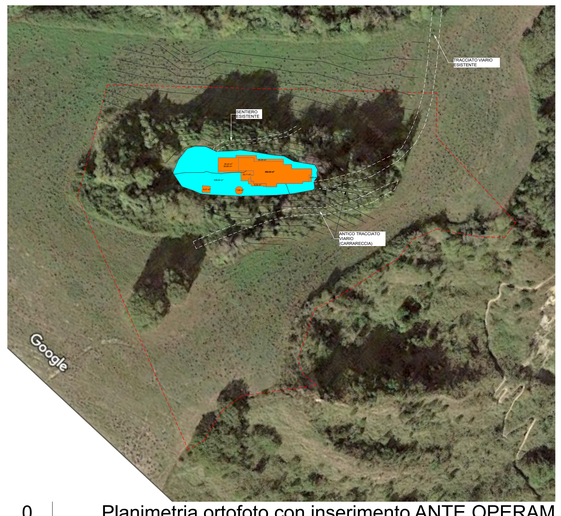

0. | Planimetria ortofoto con inserimento ANTE OPERAM
- |

0. | Planimetria aree permeabili Ante Operam
- | 1:400

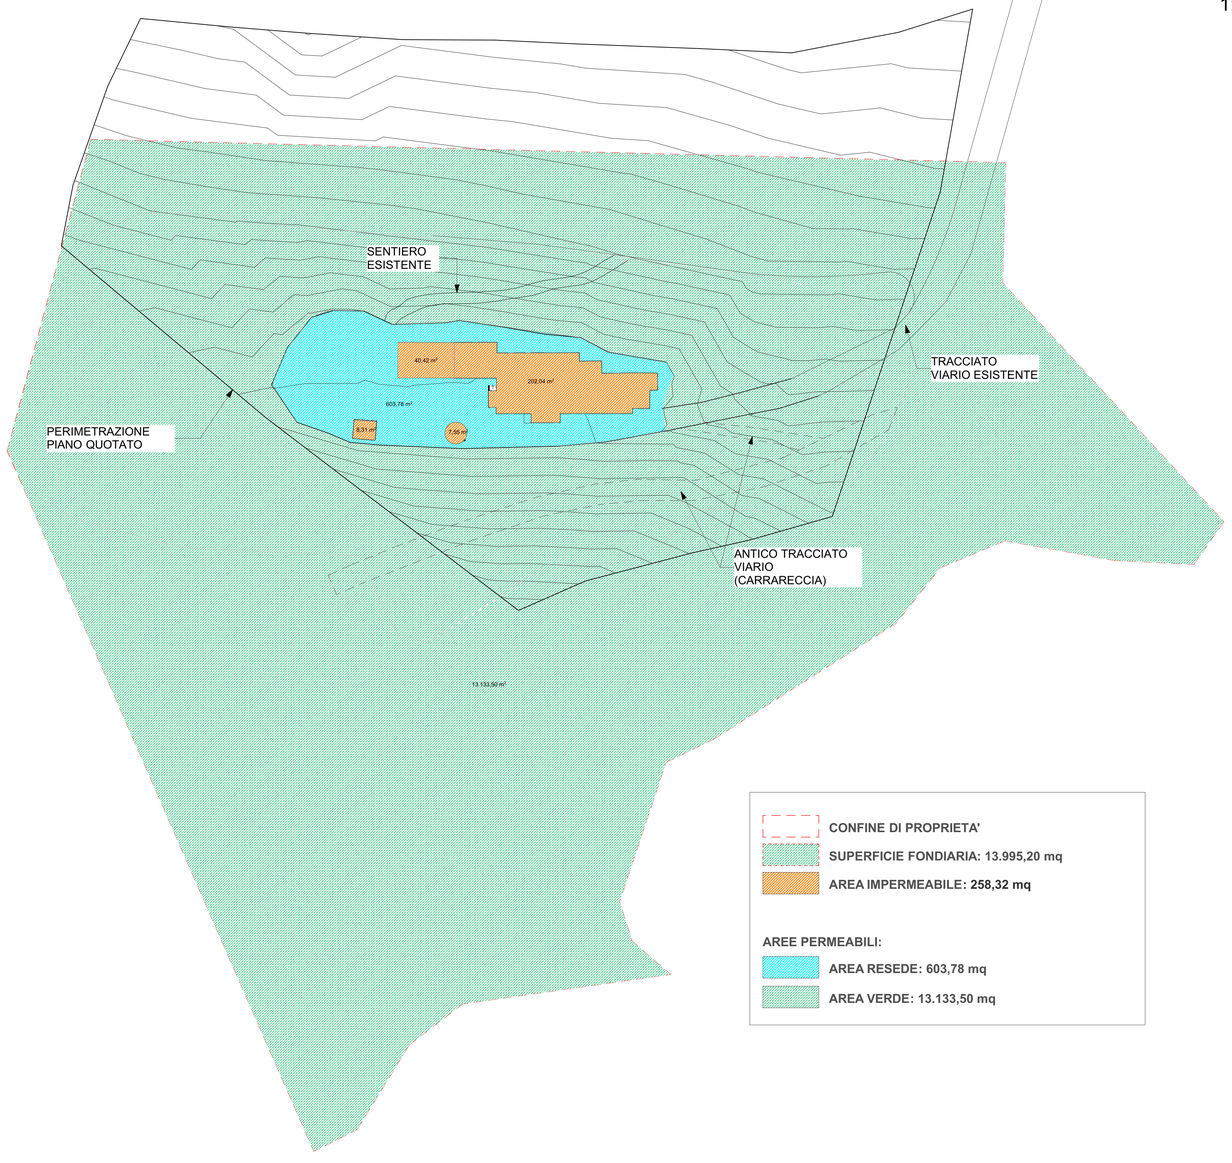

Studio Architetti Associati Fiorini e Salerno Vicolo delle Case Vecchie n. 2 Montepulciano (SI)
Tel. 0578 -757251 I Fax 0578 -757251 I e-mail: architettifiorinisalerno@gmail.com

Comune di Ancona

Ex edificio colonico sito ad Ancona in Frazione Poggio
n. 136 località Montirozzo Strada Provinciale del Conero

Lavori di Restauro e Risanamento Conservativo
con cambio d'uso a piano terra

Planimetria Aree permeabili POST OPERAM


TAVOLA

12

Scala disegni
1:400, 1:1111,11

Committente: Sig.ri Olivia Modena Roberto Pieroncini

Planimetria catastale Foglio n°102 part. 235 — scala 1:1000

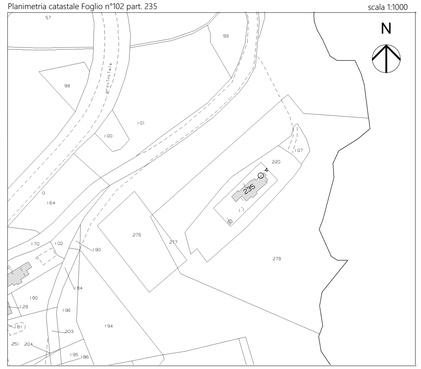

Progettista:

Dott Arch
Franca Salerno

Direttore dei lavori:

I proprietari:

Sig.ri Olivia Modena
Roberto Pieroncini

"A TERMINE DI LEGGE LO STUDIO SI RISERVA LA PROPRIETA' DEL DISEGNO CON DIVIETO DI RIPRODUZIONE"

DATA

05/08/2021

DISEGNATORE CAD | 3D:


Geom Patrick Pesce

nome file **RIL01-Casa Colonica_ IPOTESI 2.pln**



0. | Planimetria ortofoto con inserimento POST OPERAM
- |

0. | Planimetria aree permeabili Post Operam
- | 1:400

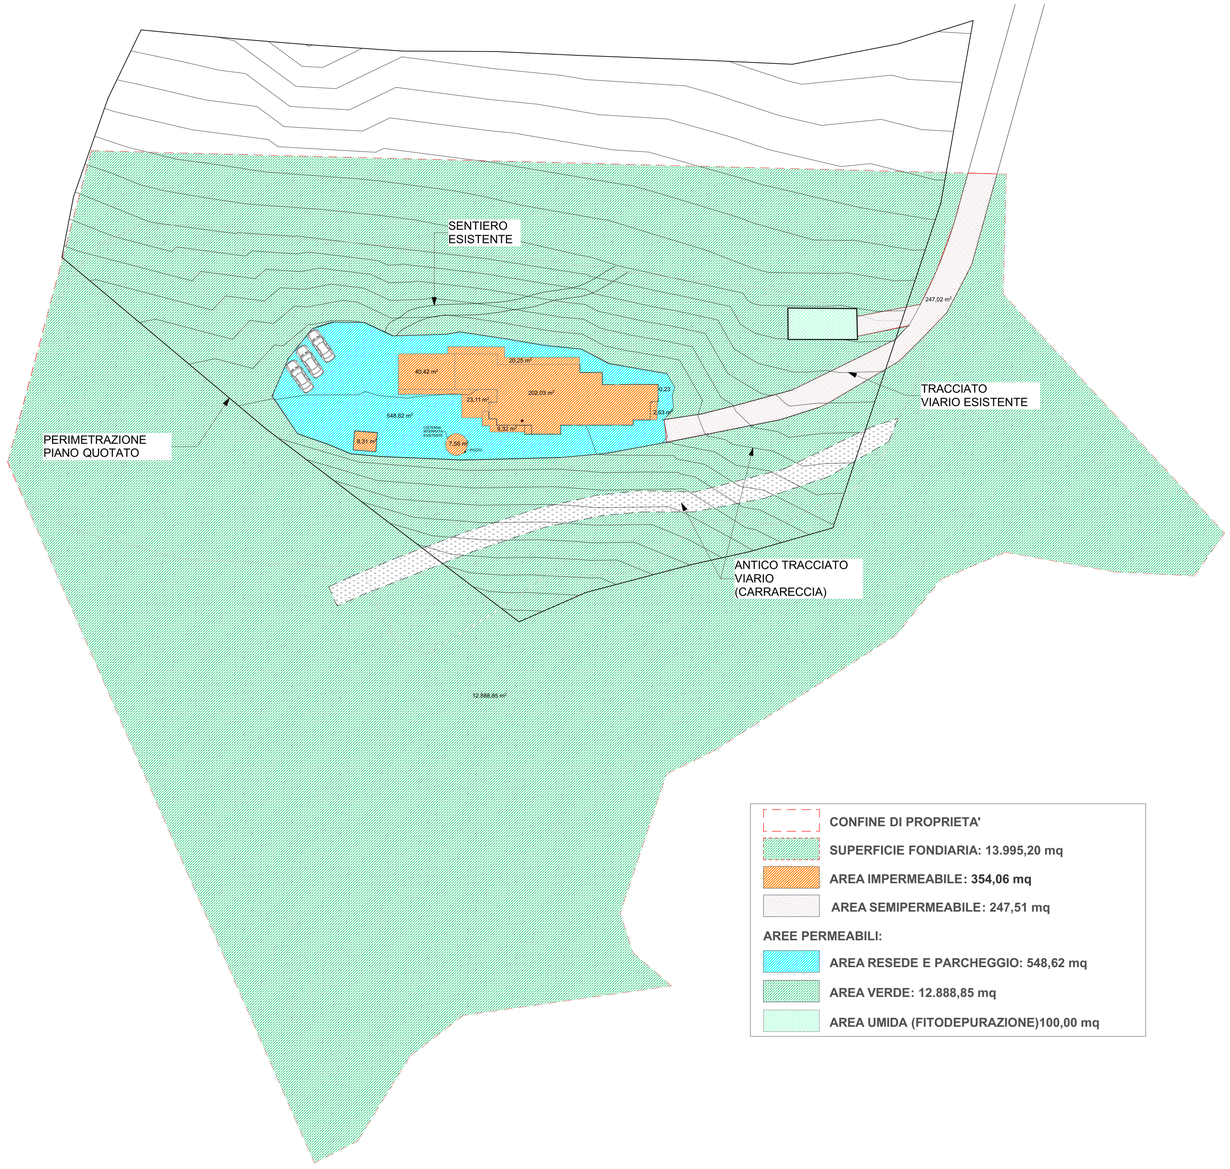

- CONFINE DI PROPRIETA'
- SUPERFICIE FONDIARIA: 13.995,20 mq
- AREA IMPERMEABILE: **354,06 mq**
- AREA SEMIPERMEABILE: 247,51 mq

AREE PERMEABILI:

- AREA RESEDE E PARCHEGGIO: 548,62 mq
- AREA VERDE: 12.888,85 mq
- AREA UMIDA (FITODEPURAZIONE)100,00 mq