Studio Architetti Associati Fiorini e Salerno Vicolo delle Case Vecchie n. 2 Montepulciano (SI)
Tel. 0578 -757251 | Fax.0578 -757251 | e-mail: architettifiorinisalerno@gmail.com

Comune di Ancona

Ex edificio colonico sito ad Ancona in Frazione Poggio
n. 136 località Montirozzo Strada Provinciale del Conero

Lavori di Restauro e Risanamento Conservativo
con cambio d'uso a piano terra

Prospetti Stato di Progetto


TAVOLA

07
Stato di Progetto

Scala disegni
1:50

Committente: Sig.ri Olivia Modena Roberto Pieroncini

Planimetria catastale Foglio n°102 part. 235 — scala 1:1000

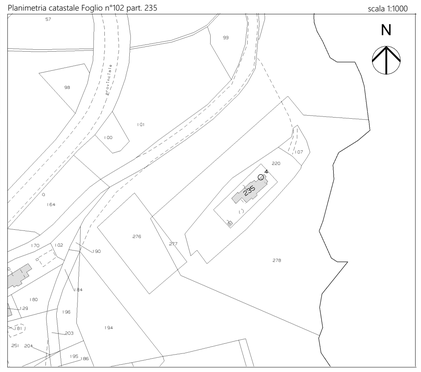

Progettista:

Dott Arch
Franca Salerno

Direttore dei lavori:

I proprietari:

Sig.ri Olivia Modena
Roberto Pieroncini

"A TERMINE DI LEGGE LO STUDIO SI RISERVA LA PROPRIETA' DEL DISEGNO CON DIVIETO DI RIPRODUZIONE"


DATA

19/01/2022

DISEGNATORE CAD | 3D:


Geom Patrick Pesce

nome file **ARCH04-PdC-Casa Colonica.pln**

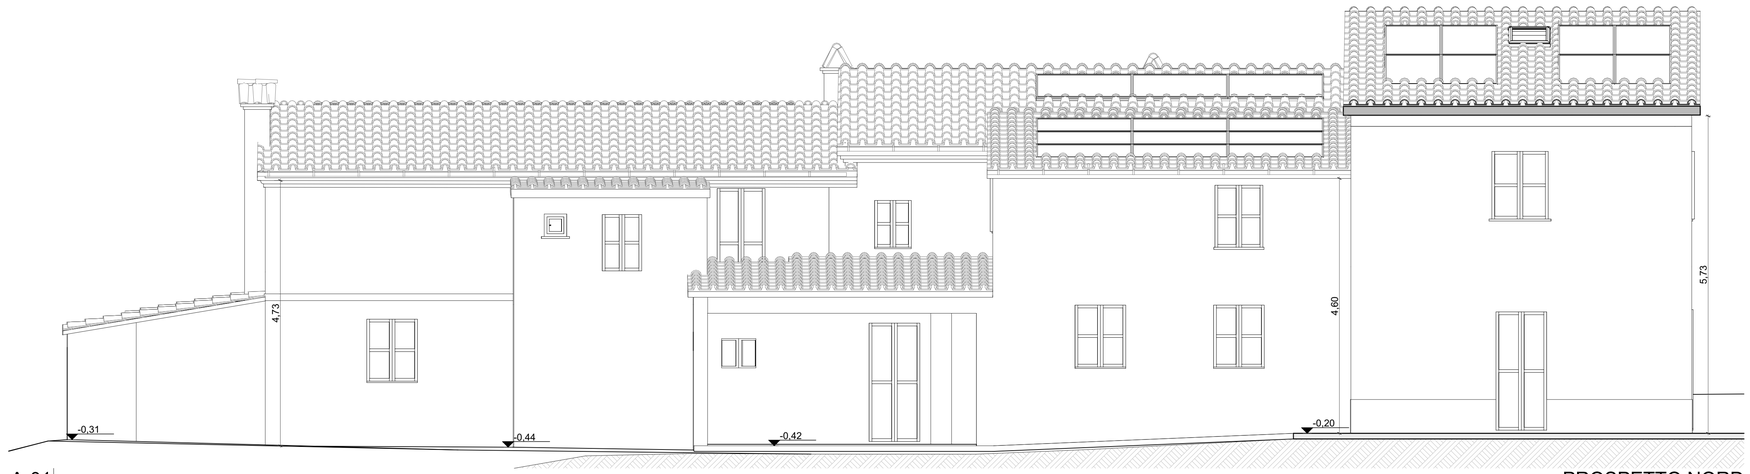


A-01
-

PROSPETTO NORD
1:50

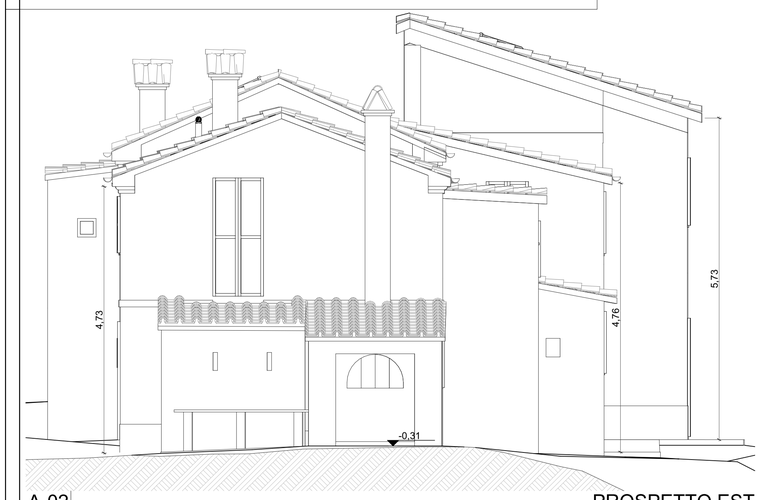

A-02
-

PROSPETTO EST
1:50

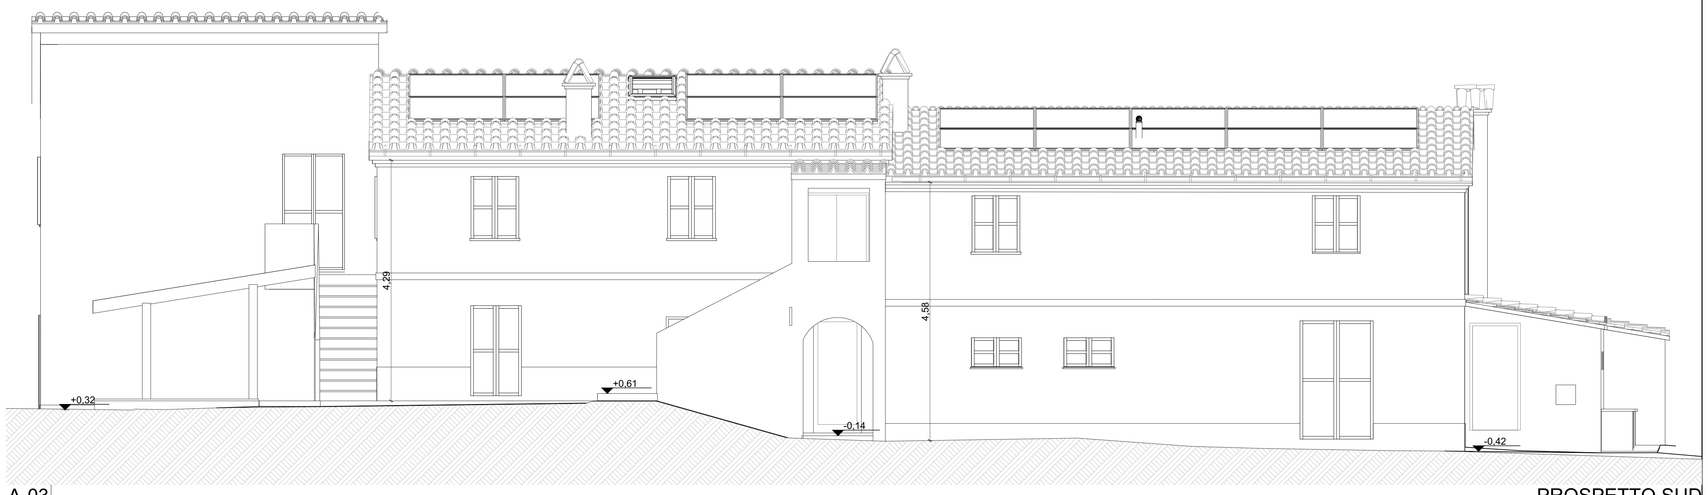

A-03
-

PROSPETTO SUD
1:50



A-04
-

PROSPETTO OVEST
1:50