Studio Architetti Associati Fiorini e Salerno Vicolo delle Case Vecchie n. 2 Montepulciano (SI)
Tel. 0578 -757251 | Fax.0578 -757251 | e-mail: architettifiorinisalerno@gmail.com

Comune di Ancona

Ex edificio colonico sito ad Ancona in Frazione Poggio
n. 136 località Montirozzo Strada Provinciale del Conero

Lavori di Restauro e Risanamento Conservativo
con cambio d'uso a piano terra

Prospetti Stato Sovrapposto


TAVOLA

10
Stato Sovrapposto

Scala disegni
1:50

Committente: Sig.ri Olivia Modena Roberto Pieroncini

Planimetria catastale Foglio n°102 part. 235 — scala 1:1000

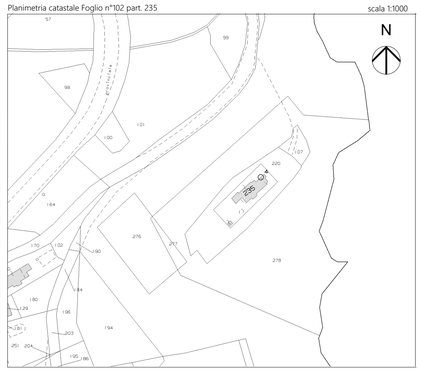

Progettista:

Dott Arch
Franca Salerno

Direttore dei lavori:

I proprietari:

Sig.ri Olivia Modena
Roberto Pieroncini

"A TERMINE DI LEGGE LO STUDIO SI RISERVA LA PROPRIETA' DEL DISEGNO CON DIVIETO DI RIPRODUZIONE"


DATA

19/01/2022


DISEGNATORE CAD | 3D:

Geom Patrick Pesce


nome file **ARCH04-PdC-Casa Colonica.pln**

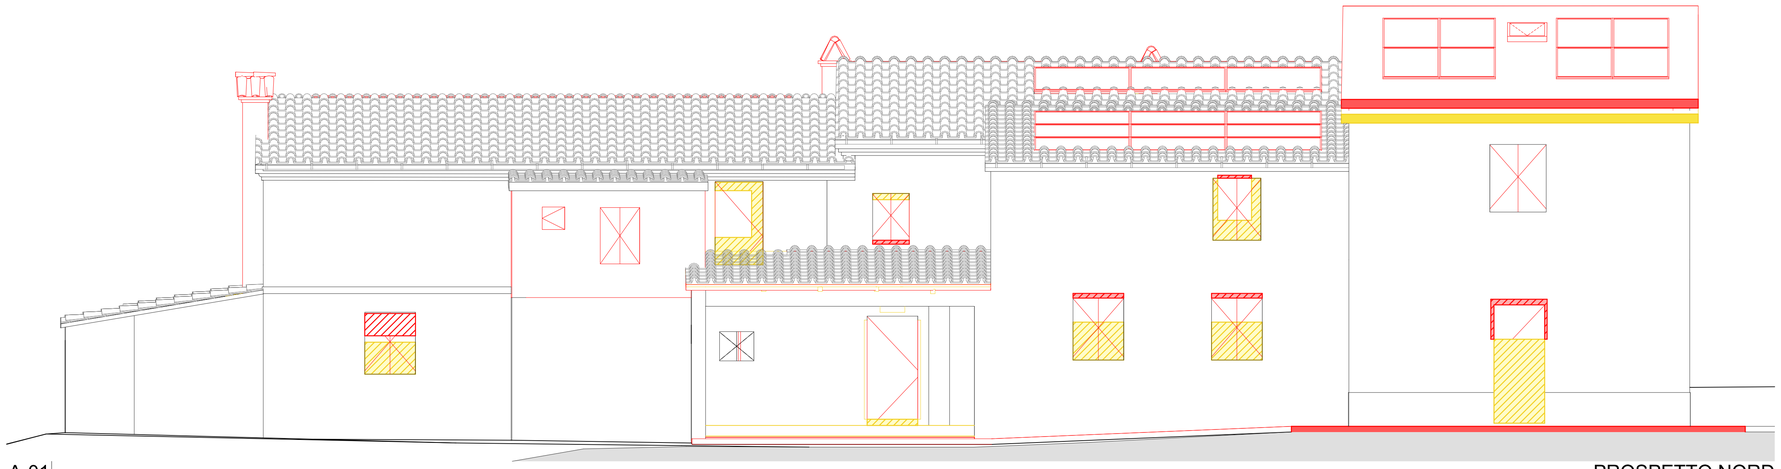


A-01 | - | PROSPETTO NORD 1:50

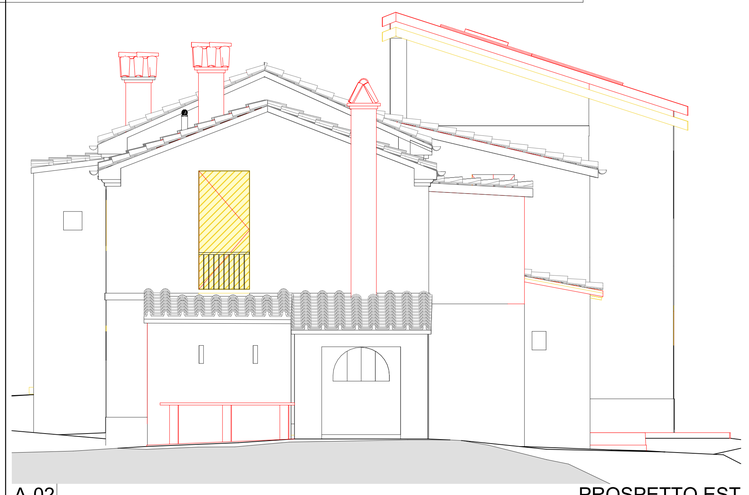

A-02 | - | PROSPETTO EST 1:50

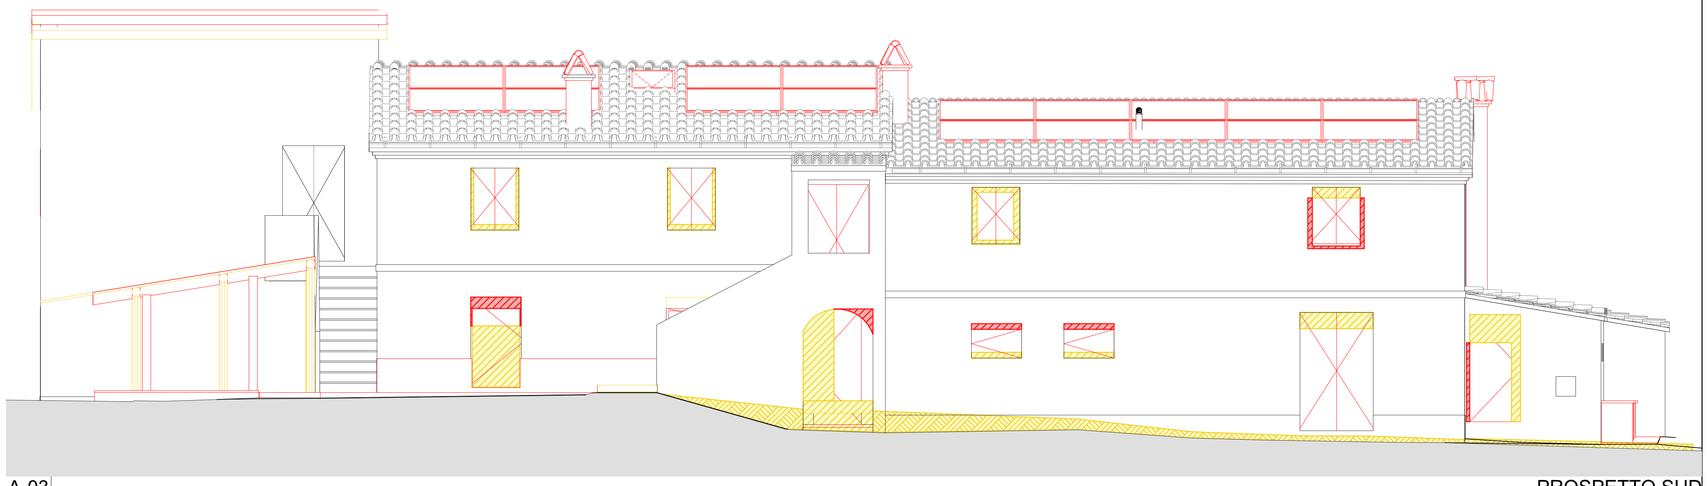

A-03 | - | PROSPETTO SUD 1:50

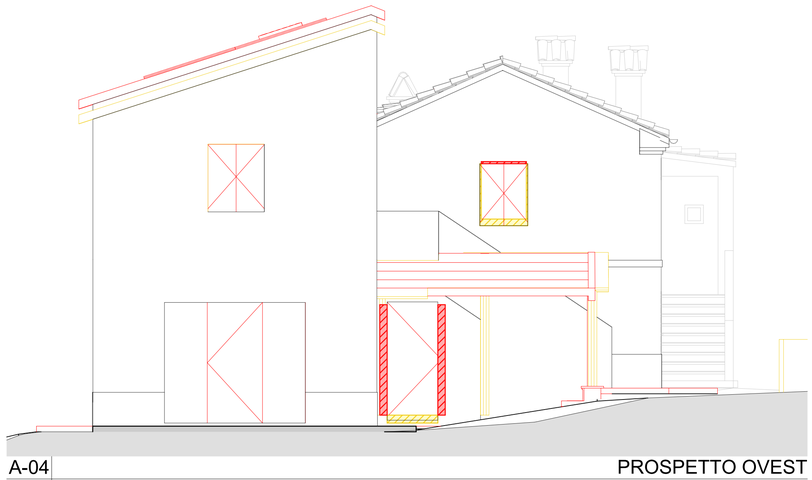

A-04 | - | PROSPETTO OVEST 1:50

DEMOLITO

COSTRUITO