COMUNE DI ANCONA

OGGETTO:

RISANAMENTO CONSERVATIVO DI EDIFICIO EXTRAURBANO

LOCALITA': Montirozzo – Frazione Poggio n° 136

ELABORATO:

Rilievo degli elementi arborei e arbustivi

TAV: **1**

DATA: 18/05/2021

SCALA: senza fattore di scala

COMMITTENTE:

Olivia Modena – Roberto Pieroncini

PROGETTISTA

DOTT.AGR RICCARDO FRONTINI


IL PROGETTISTA SI RISERVA LA PROPRIETA' DI QUESTO DISEGNO CON DIVIETO DI RIPRODURLO E DI RENDERLO NOTO A TERZI SENZA AUTORIZZAZIONE SCRITTA, COSI' COME INDICATO NELLE NORME VIGENTI A PROTEZIONE DEI DIRITTI D'AUTORE (ART. 2575,2576,2577,2578 DEL CODICE CIVILE – LEGGE 22 APRILE 1941 N°633)

ELENCO ELABORATI

tav.1 – Rllievo arboreo

tav.2 – abbattimenti e compensazioni

spazio riservato all'ufficio competente

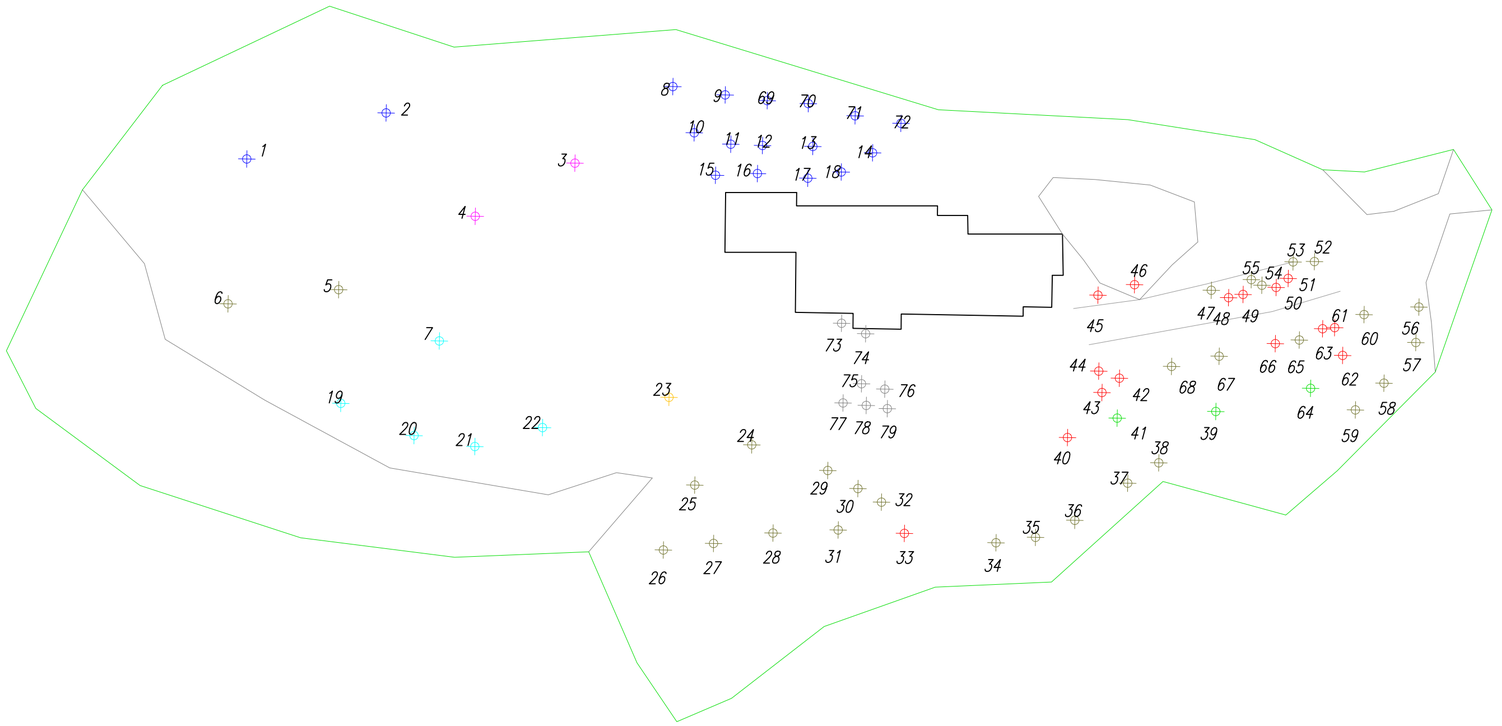

- Ficus carica
- Ulmus minor
- Quercus pubescens
- Laurus nobilis
- Olea europea
- Ailantus altissima
- Ramnus aleaternum
- Albero secco

ID	specie	diametro	stato
1	Laurus nobilis	policornico	vivo
2	Laurus nobilis	policornico	vivo
3	Ficus carica	20-30	vivo
4	Ficus carica	20-30	vivo
5	Ulmus minor	30-40	vivo
6	Ulmus minor	30-40	vivo
7	Olea europea	20-25	vivo
8	Laurus nobilis	policornico	vivo
9	Laurus nobilis	policornico	vivo
10	Laurus nobilis	policornico	vivo
11	Laurus nobilis	policornico	vivo
12	Laurus nobilis	policornico	vivo
13	Laurus nobilis	policornico	vivo
14	Laurus nobilis	policornico	vivo
15	Laurus nobilis	policornico	vivo
16	Laurus nobilis	policornico	vivo
17	Laurus nobilis	policornico	vivo
18	Laurus nobilis	policornico	vivo
19	Olea europea	20-25	vivo
20	Olea europea	20-25	vivo
21	Olea europea	20-25	vivo
22	Olea europea	20-25	vivo
23	Ramnus aleaternum	20-30	vivo
24	Ulmus minor	20-35	vivo
25	Ulmus minor	20-35	vivo
26	Ulmus minor	20-35	vivo
27	Ulmus minor	20-35	vivo
28	Ulmus minor	20-35	vivo
29	Ulmus minor	20-35	vivo
30	Ulmus minor	20-35	vivo
31	Ulmus minor	20-35	vivo
32	Ulmus minor	20-35	vivo
33	Ulmus minor	20-35	secco
34	Ulmus minor	20-35	vivo
35	Ulmus minor	20-35	vivo
36	Ulmus minor	20-35	vivo
37	Ulmus minor	20-35	vivo
38	Ulmus minor	20-35	vivo
39	Quercus pubescens	80-90	vivo

ID	specie	diametro	stato
40	Ulmus minor	20-35	secco
41	Quercus pubescens	60-70	vivo
42	Ulmus minor	20-35	secco
43	Ulmus minor	20-35	secco
44	Ulmus minor	20-35	secco
45	Ulmus minor	20-35	secco
46	Ulmus minor	40-50	secco
47	Ulmus minor	20-35	vivo
48	Ulmus minor	20-35	secco
49	Ulmus minor	20-35	secco
50	Ulmus minor	20-35	secco
51	Ulmus minor	20-35	secco
52	Ulmus minor	20-35	vivo
53	Ulmus minor	20-35	vivo
54	Ulmus minor	20-35	vivo
55	Ulmus minor	20-35	vivo
56	Ulmus minor	20-35	vivo
57	Ulmus minor	20-35	vivo
58	Ulmus minor	20-35	vivo
59	Ulmus minor	20-35	vivo
60	Ulmus minor	20-35	vivo
61	Ulmus minor	20-35	secco
62	Ulmus minor	20-35	secco
63	Ulmus minor	20-35	secco
64	Quercus pubescens	60-70	vivo
65	Ulmus minor	20-35	vivo
66	Ulmus minor	20-35	secco
67	Ulmus minor	20-35	vivo
68	Ulmus minor	20-35	vivo
69	Laurus nobilis	policornico	vivo
70	Laurus nobilis	policornico	vivo
71	Laurus nobilis	policornico	vivo
72	Laurus nobilis	policornico	vivo
73	Ailantus altissima	10-20	vivo
74	Ailantus altissima	10-20	vivo
75	Ailantus altissima	10-20	vivo
76	Ailantus altissima	10-20	vivo
77	Ailantus altissima	10-20	vivo
78	Ailantus altissima	10-20	vivo
79	Ailantus altissima	10-20	vivo



COMUNE DI ANCONA

OGGETTO:

RISANAMENTO CONSERVATIVO DI EDIFICIO EXTRAURBANO

LOCALITA': Montirozzo – Frazione Poggio n° 136

ELABORATO: Piano di abbattimento e compensazione

TAV: 2

DATA: 16/01/2022

SCALA: 1 : 500

COMMITTENTE: Olivia Modena – Roberto Pieroncini

PROGETTISTA

DOTT.AGR RICCARDO FRONTINI

IL PROGETTISTA SI RISERVA LA PROPRIETA' DI QUESTO DISEGNO CON DIVIETO DI RIPRODURLO E DI RENDERLO NOTO A TERZI SENZA AUTORIZZAZIONE SCRITTA, COSI' COME INDICATO NELLE NORME VIGENTI A PROTEZIONE DEI DIRITTI D'AUTORE (ART. 2575,2576,2577,2578 DEL CODICE CIVILE – LEGGE 22 APRILE 1941 N°633)

ELENCO ELABORATI

tav.1 – RIlievo arboreo

tav.2 – abbattimenti e compensazioni

spazio riservato all'ufficio competente