Studio Architetti Associati Fiorini e Salerno Vicolo delle Case Vecchie n. 2 Montepulciano (SI)
Tel. 0578 -757251 I Fax 0578 -757251 I e-mail: architettifiorinisalerno@gmail.com

Comune di Ancona

Ex edificio colonico sito ad Ancona in Frazione Poggio
n. 136 località Montirozzo Strada Provinciale del Conero

Lavori di Restauro e Risanamento Conservativo
con cambio d'uso a piano terra

Planimetria generale schema Impianto fognario


TAVOLA

13

Scala disegni
1:100, 1:222,22, 1:1000

Committente: Sig.ri Olivia Modena Roberto Pieroncini

Planimetria catastale Foglio n°102 part. 235 — scala 1:1000

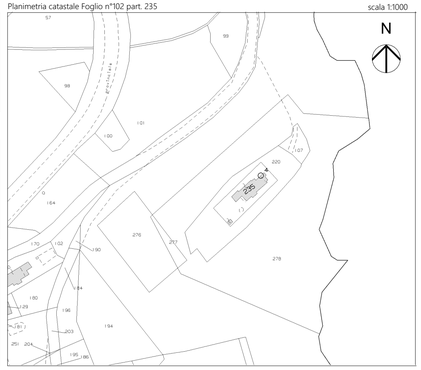

Progettista:

Dott Arch
Franca Salerno

Direttore dei lavori:

I proprietari:

Sig.ri Olivia Modena
Roberto Pieroncini

"A TERMINE DI LEGGE LO STUDIO SI RISERVA LA PROPRIETA' DEL DISEGNO CON DIVIETO DI RIPRODUZIONE"


DATA
19/01/2022

DISEGNATORE CAD | 3D:
Geom Patrick Pesce

nome file **ARCH04-PdC-Casa Colonica.pln**


LEGENDA IMPIANTO FOGNARIO

- CONFINE DI PROPRIETA'
- LINEA ACQUE NERE
- LINEA ACQUE GRIGE
- LINEA ACQUE METEORICHE
- FITODEPURAZIONE
- (H) FOSSA IMHOFF
- (DG) POZZETTO DEGRASSATORE
- (DS) FOSSA DESAPONATORE
- POZZETTO ACQUE NERE
- POZZETTO ACQUE GRIGIE
- POZZETTO ACQUE METEORICHE
- POZZETTO ISPEZIONE CACCIATA
- RECUPERO ACQUE SU CISTERNA ESISTENTE

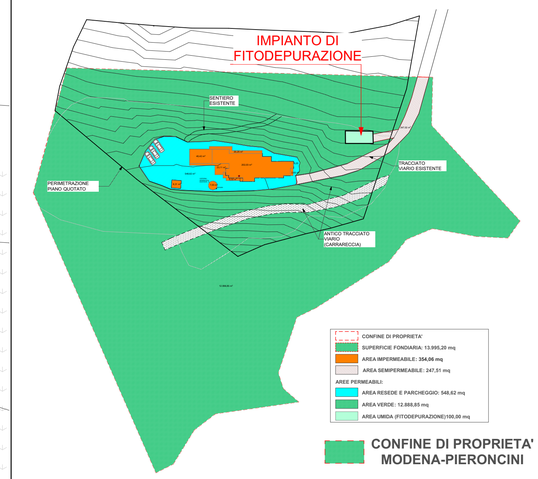


0.
-
Planimetria generale con confini di proprietà
1:1000

SCHEMA DI SCARICO ACQUE REFLUE - IMPIANTO DI FITODEPURAZIONE ORIZZONTALE

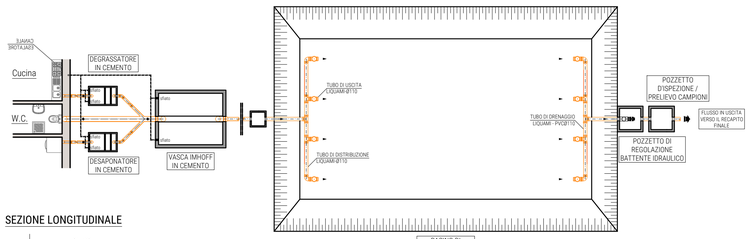


SEZIONE LONGITUDINALE

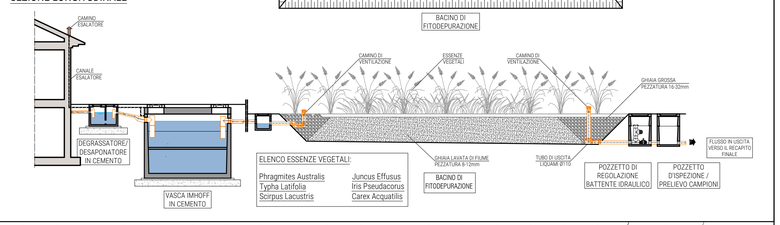


ELENCO ESSENZE VEGETALI:

Phragmites Australis	Juncus Effusus
Typha Latifolia	Iris Pseudacorus
Scirpus Lacustris	Carex Acquatilis

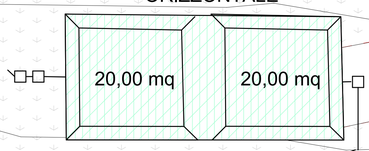

FLUSSO
IN USCITA
VERSO RECAPITO
SU SUOLO (scovolina)

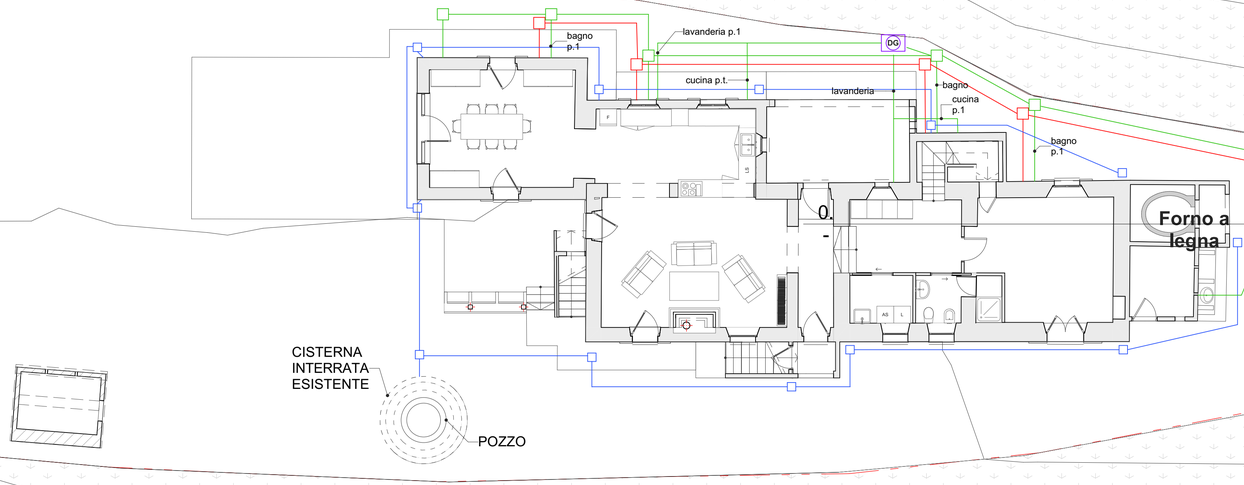



POZZETTO
DI CACCIATA

Planimetria aree permeabili Post Operam
1:1000