Studio Architetti Associati Fiorini e Salerno Vicolo delle Case Vecchie n. 2 Montepulciano (SI)
Tel. 0578 757251 | Fax 0578 757251 | e-mail: architettisalerno@gmail.com

Comune di Ancona

Ex edificio colonico sito ad Ancona in Frazione Poggio n. 136 loc. Montirozzo Strada Provinciale del Conero

Lavori di Restauro e Risanamento Conservativo con cambio d'uso a piano terra


Sezioni Stato di Progetto

TAVOLA **06 Stato di Progetto**

Scala disegni 1:100

Committente: Sig.ri Olivia Modena Roberto Pieroncini

Planimetria catastale Foglio n°102 part. 235 **scala 1:1000**

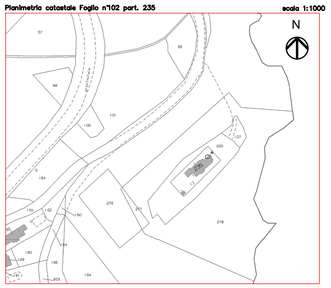

"A TERMINE DI LEGGE LO STUDIO SI RISERVA LA PROPRIETA' DEL DISEGNO CON DIVIETO DI RIPRODUZIONE"

Progettista: Dott Arch Franca Salerno


Direttore dei lavori:

I proprietari: Sig.ri Olivia Modena Roberto Pieroncini

DATA **20/10/2021**

DISEGNATORE CAD | 3D?: Geom Patrick Pesce

nome file **RILS3-Casa Colonica.pln**

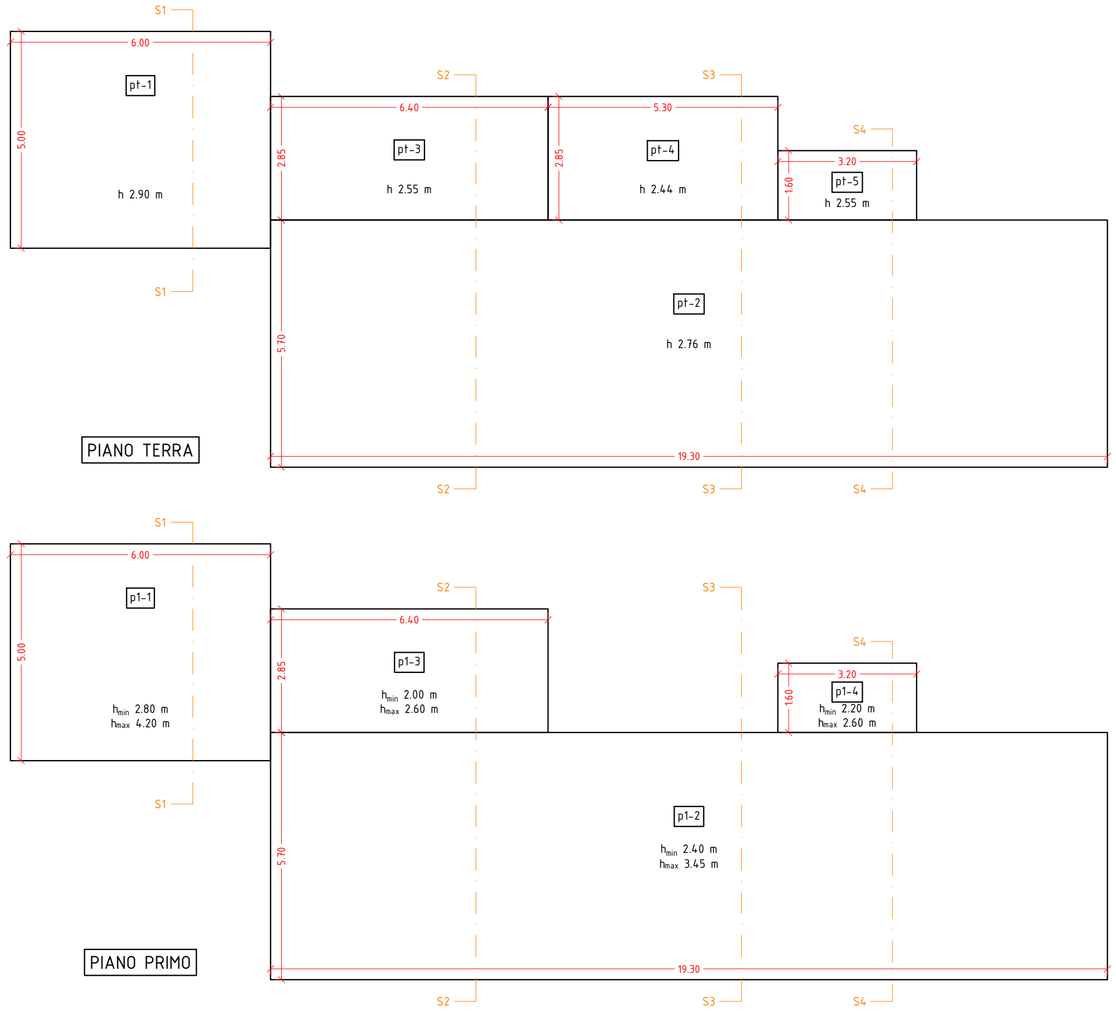


PIANO TERRA

PIANO PRIMO


Piano TERRA			S.U.L.	hmed	VOLUME
pt-1	6,00 m	5,00 m	30,0 mq	2,90 m	87,0 mc
pt-2	19,30 m	5,70 m	110,0 mq	2,76 m	303,6 mc
pt-3	6,40 m	2,85 m	18,2 mq	2,55 m	46,5 mc
pt-4	5,30 m	2,85 m	15,1 mq	2,44 m	36,9 mc
pt-5	3,20 m	1,60 m	5,1 mq	2,55 m	13,1 mc
totale			**178,5 mq**		**487,1 mc**

Piano TERRA			S.U.L.	hmed	VOLUME
pt-1	6,00 m	5,00 m	30,0 mq	3,50 m	105,0 mc
pt-2	19,30 m	5,70 m	110,0 mq	2,93 m	321,8 mc
pt-3	6,40 m	2,85 m	18,2 mq	2,30 m	42,0 mc
pt-4	5,30 m	2,85 m	15,1 mq	2,40 m	36,3 mc
totale			**173,4 mq**		**505,0 mc**


S.U.L. TOTALE	**351,8 mq**
VOLUME TOTALE	**992,0 mc**

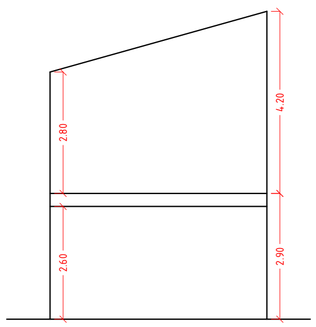


sezione S1

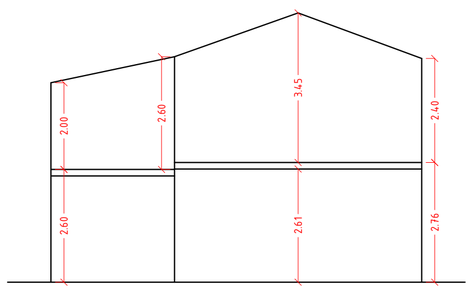

sezione S2

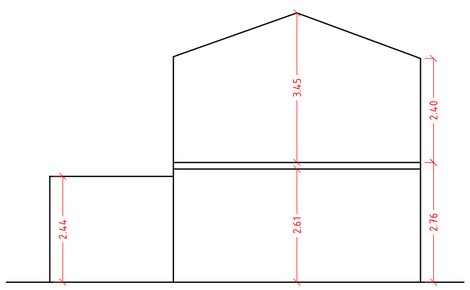

sezione S3

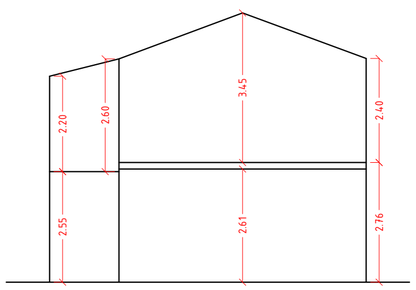

sezione S4