
# Rilievo generale dell'area di intervento

Data rilievo: settembre 2014.

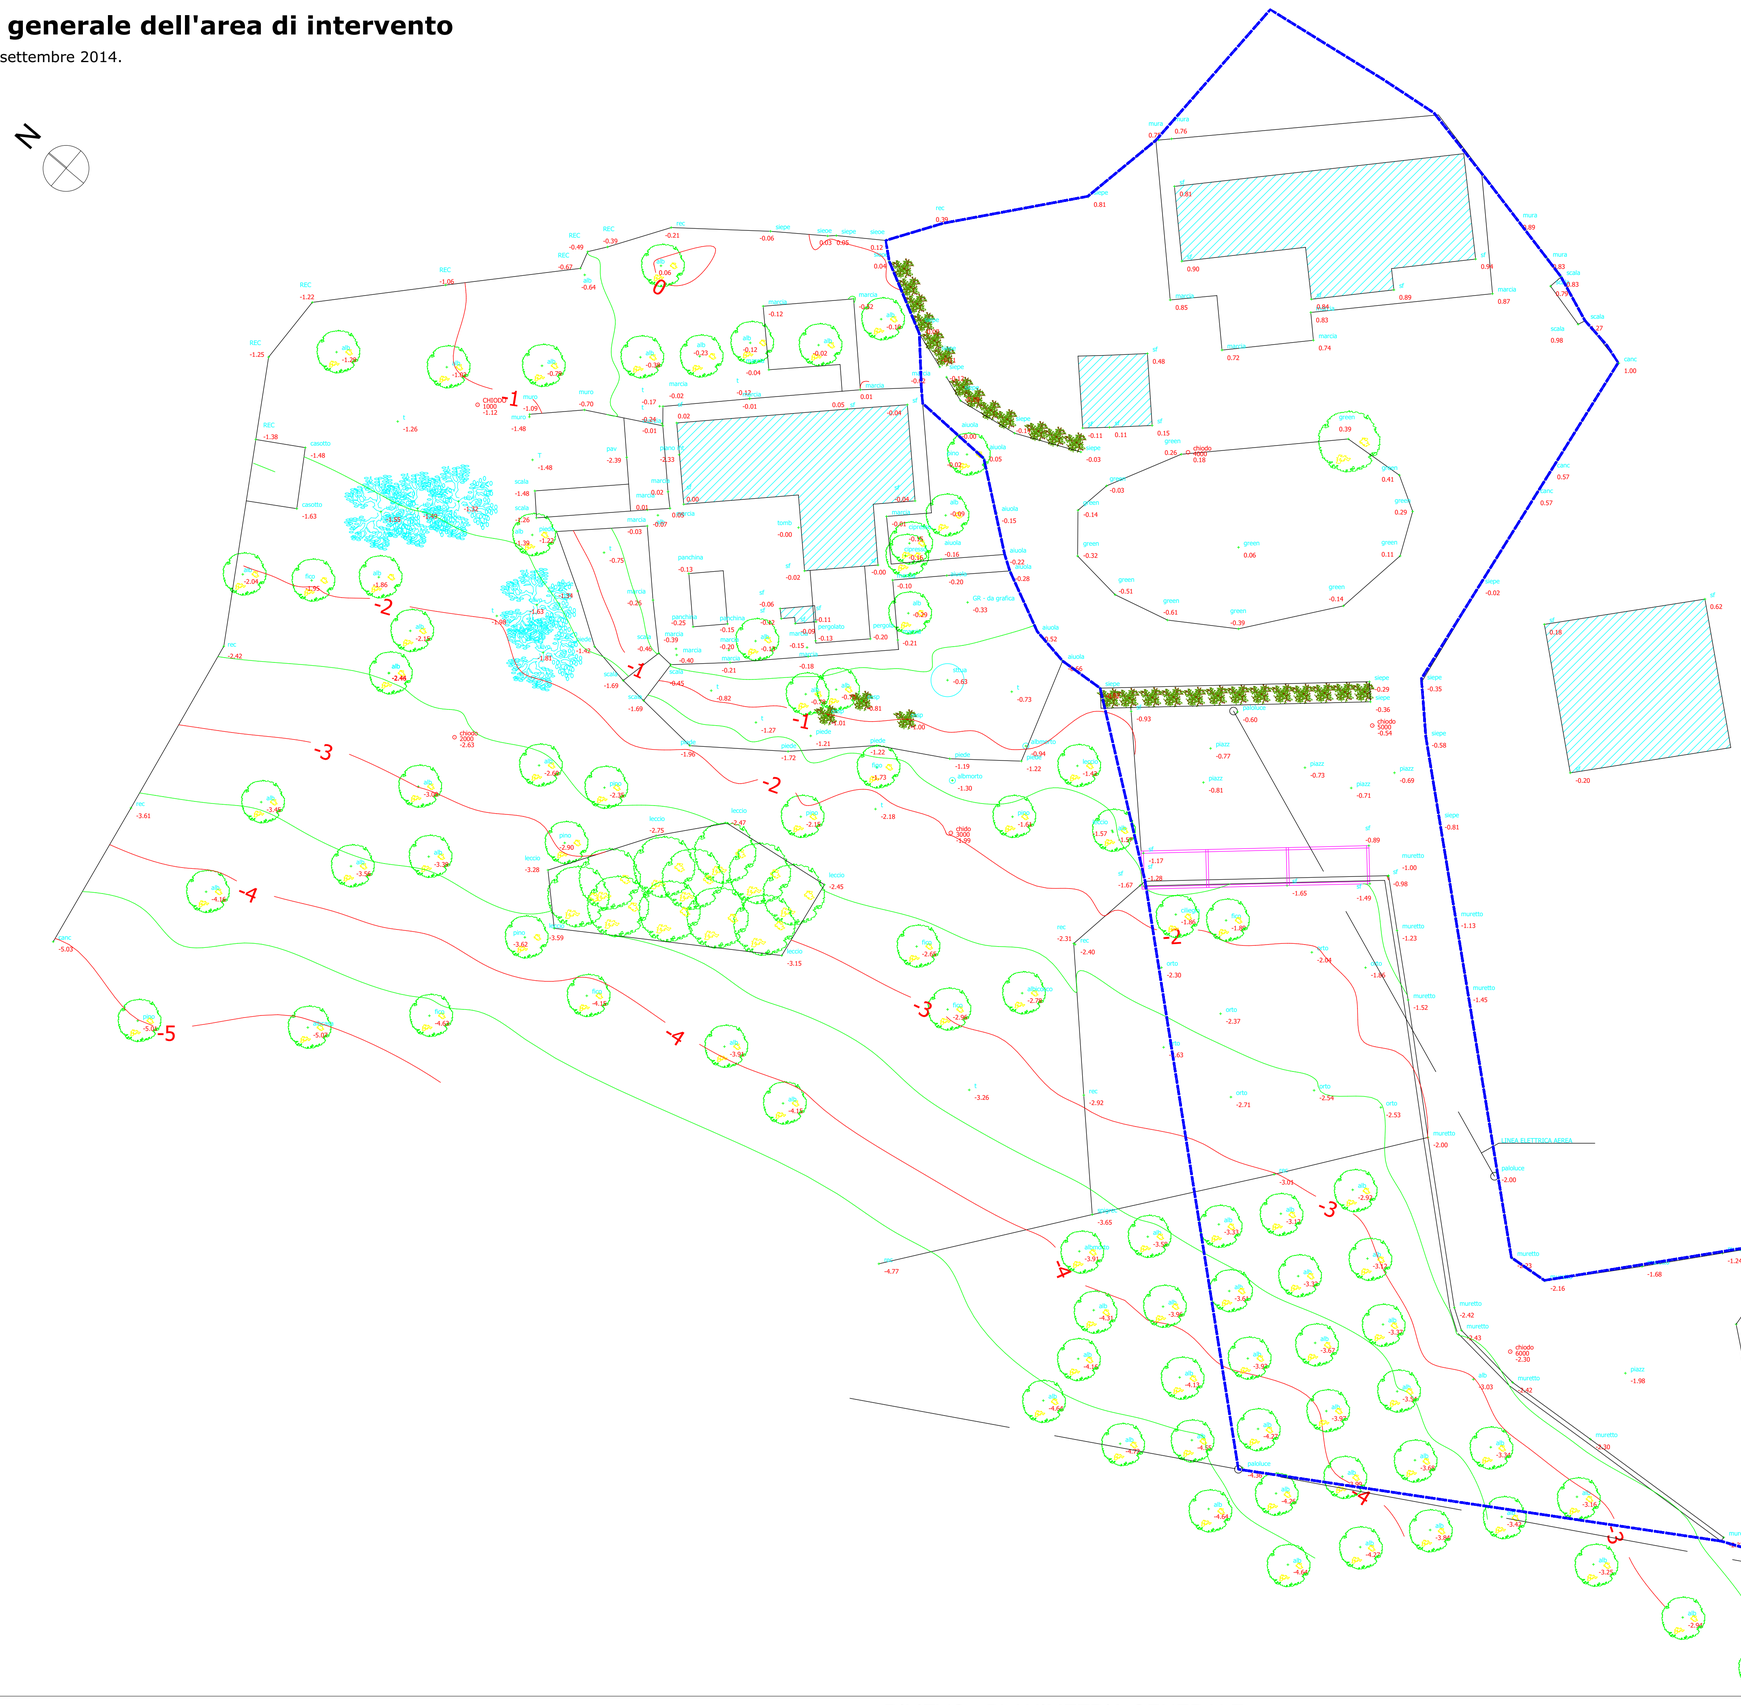


RILIEVO - PLANIMETRIA GENERALE 1:200

**Il comparto oggetto di intervento è compreso nel perimetro blu.**

**Arch. Riccardo Picciafuoco**
*Via Raffaello Sanzio, 36 - 60125 Ancona*
*tel. 071 804037*
*e. info@picciafuocoriccardoarchitetto.eu*

***Localizzazione:*** Comune di Ancona
Frazione Massignano, 136

***Progettista:*** Arch. Riccardo Picciafuoco

***PIANO DI RECUPERO di iniziativa privata***

***Committenti: Sigg. Maria Luisa e Lucia Orlandi***

***RILIEVO***

02.1

STATO ATTUALE