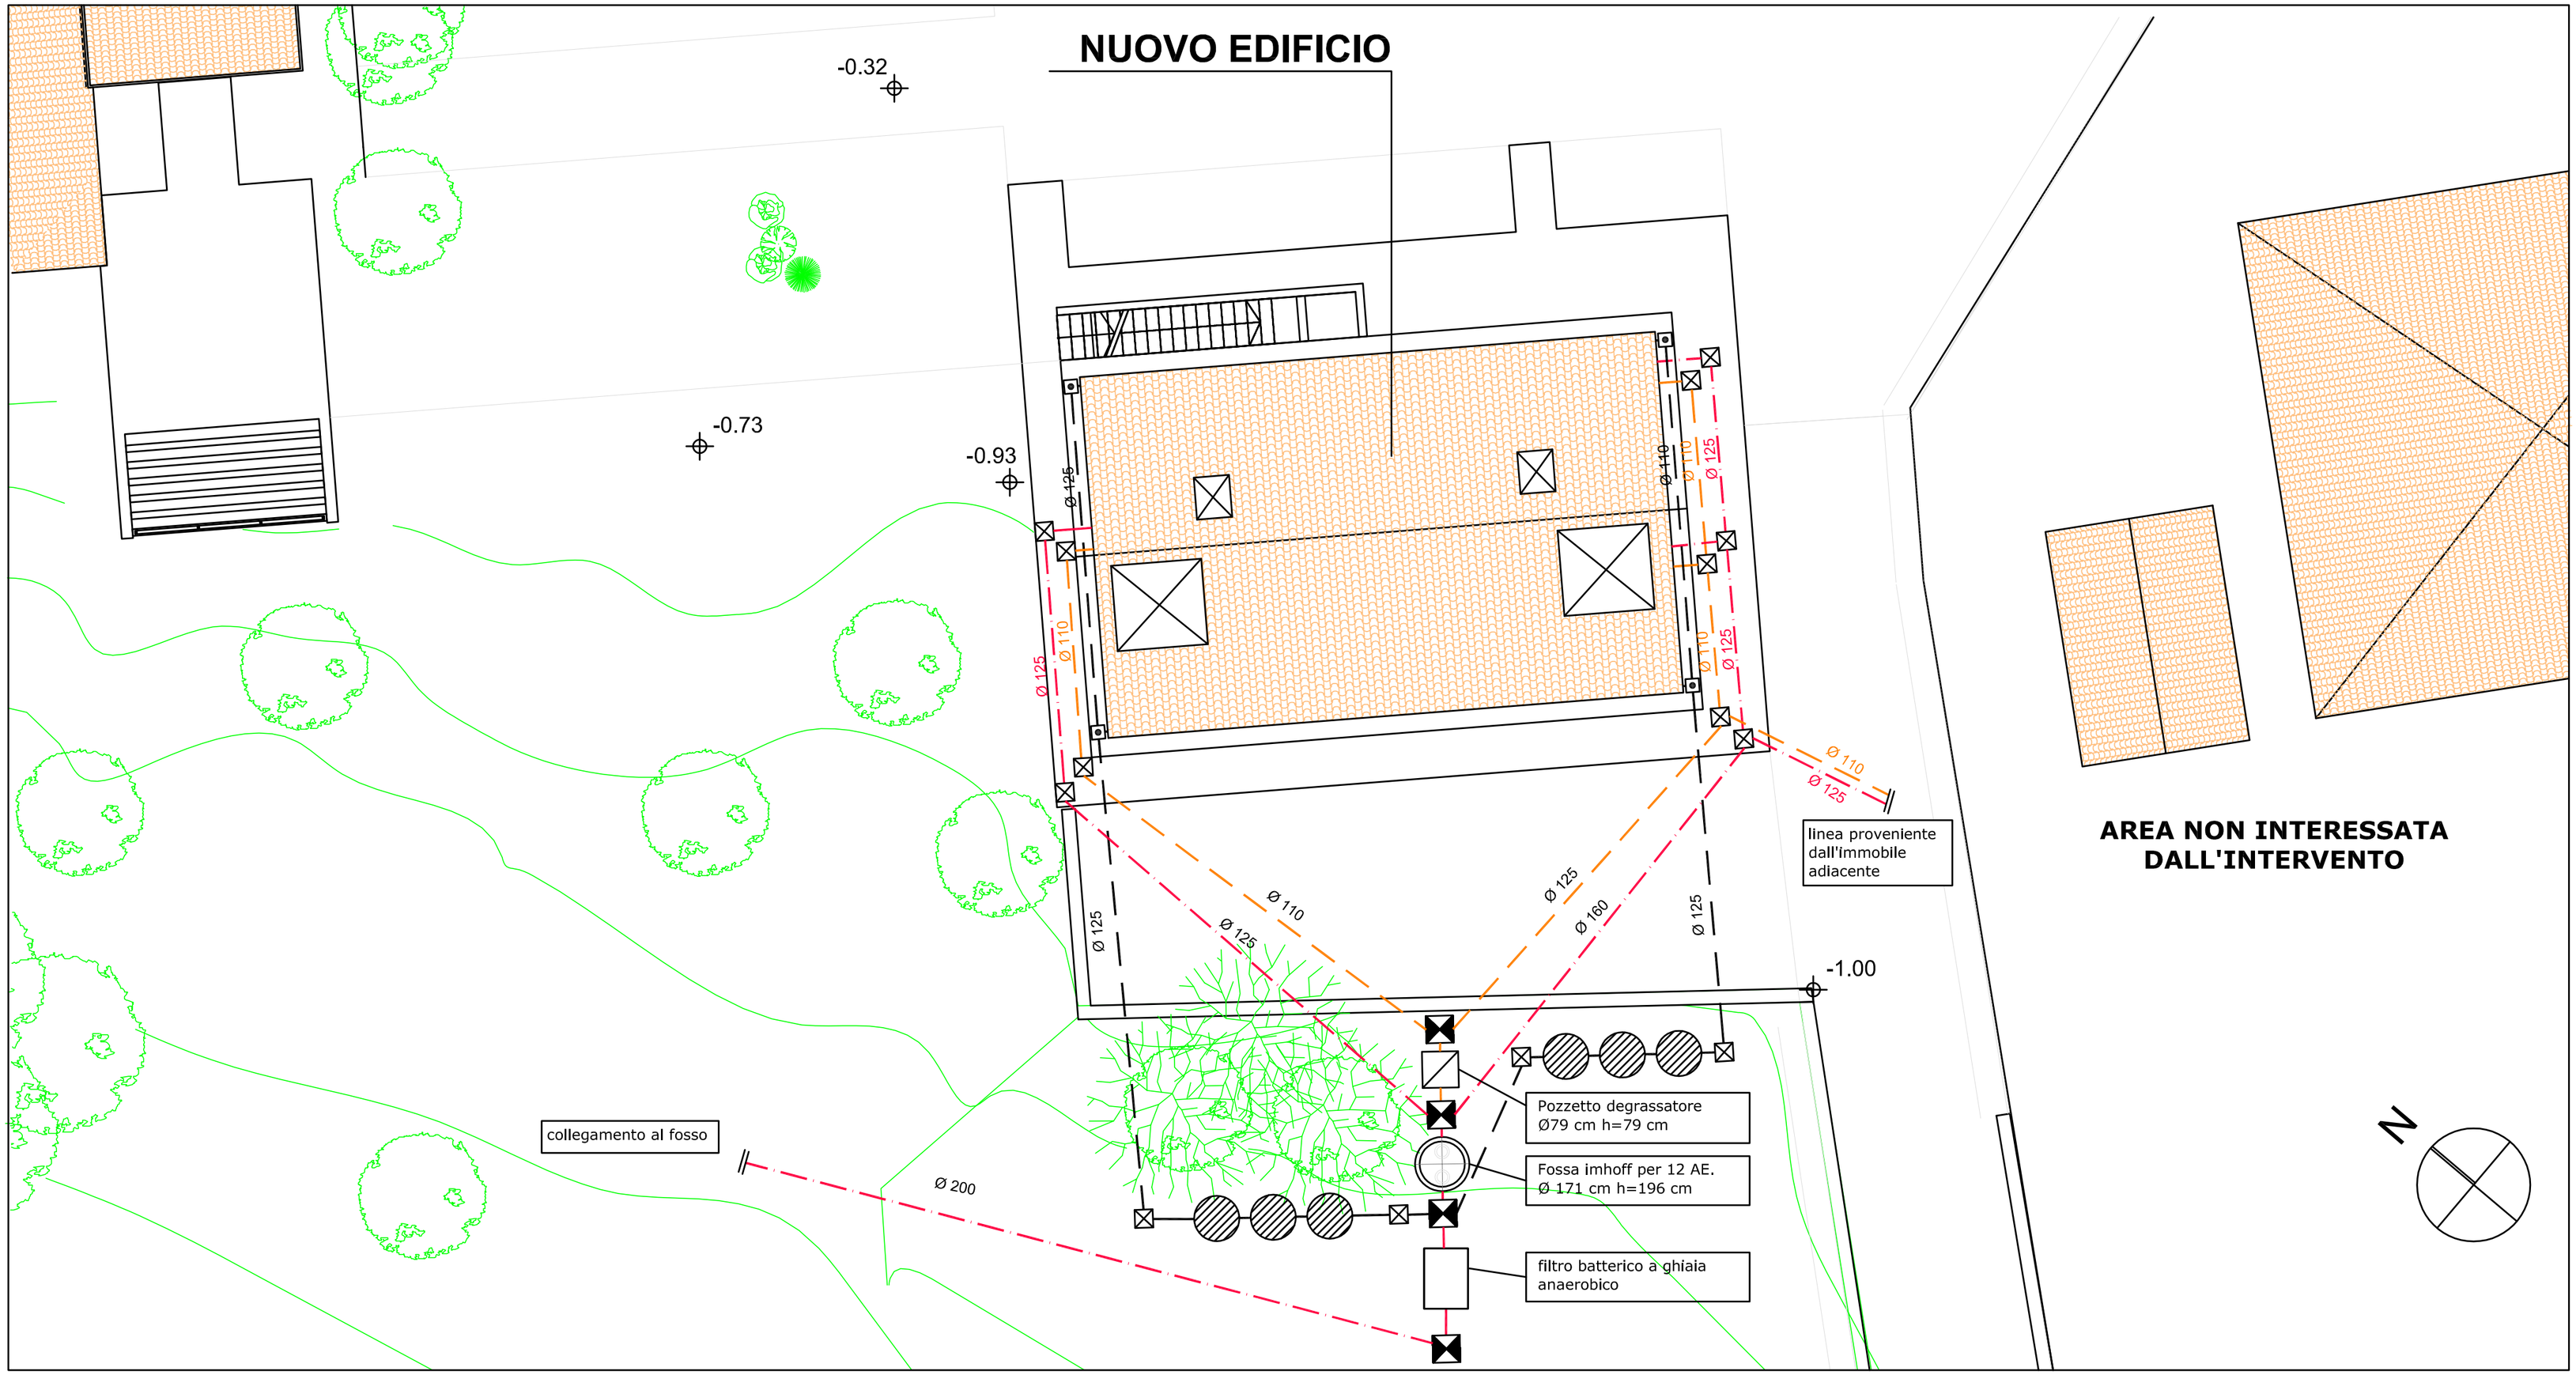


LEGENDA

- Tubazioni acque meteoriche
- Tubazioni acque nere
- Tubazioni acque grigie
- Pozzetto di raccordo ispezionabile per acque nere/grigie in cls con chiusino in ghisa dim. 40x40 cm
- Pozzetto di raccordo ispezionabile per acque nere/grigie in cls con chiusino in ghisa dim. 60x60 cm
- Pozzetto di raccordo per acque meteoriche in PVC con chiusino in PVC dim. 30x30 cm
- Serbatoio di accumulo acque piovane da 1.000 lt.
- Filtro batterico a ghiaia anaerobico

PROGETTO ARCHIETTONICO
ARCH. RICCARDO PICCIAFUOCO
Via R.Sanzio, 36
60127 Ancona
email_info@picciafuocoriccardo.eu
pec_riccardo.picciafuoco@archiworldpec.it
PROGETTO STRUTTURALE
ING. PIERO BARTOLUCCI
Via Rismondo, 8
60123 Ancona
email_p.bartolucci@gmail.com
pec_piero.bartolucci@ingpec.eu
PROGETTO IMPIANTI
TERMOSTUDI S.R.L
SOCIETA' DI INGEGNERIA
Via Floretti, 2
60131 Ancona
email_segreteria@termostudi.it

INTERVENTO
DEMOLIZIONE DI EX CASA COLONICA E RICOSTRUZIONE EDIFICIO RESIDENZIALE
(Attuazione delle previsioni del PdR ai sensi della L.R. 22/09, approvato con delibera n.506 del 22/10/19)

Proprietà: Orlandi Lucia, Orlandi Maria Luisa

Localizzazione Intervento:
Fraz. Massignano, Ancona

2M

PLANIMETRIA SCARICHI ACQUE NERE, GRIGIE E METEORICHE

SCALA 1:100