
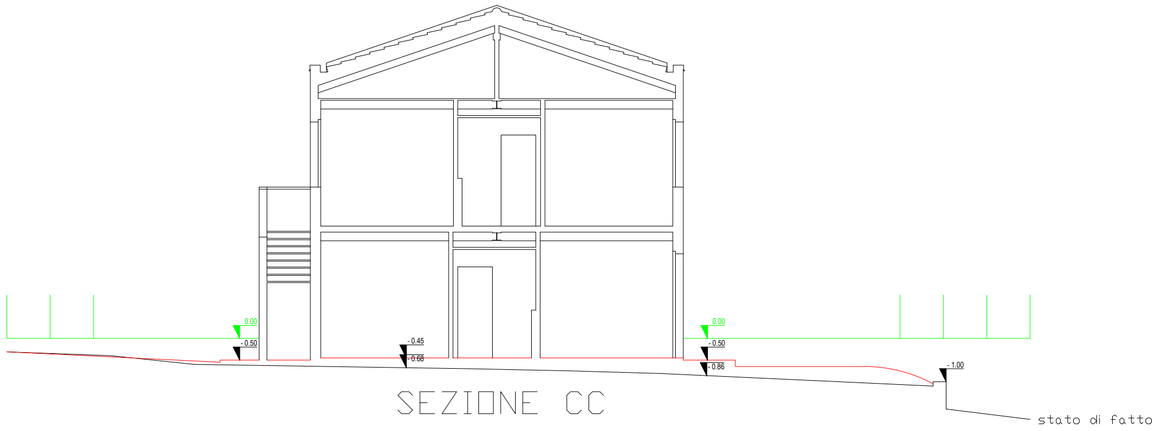


SEZIONE CC

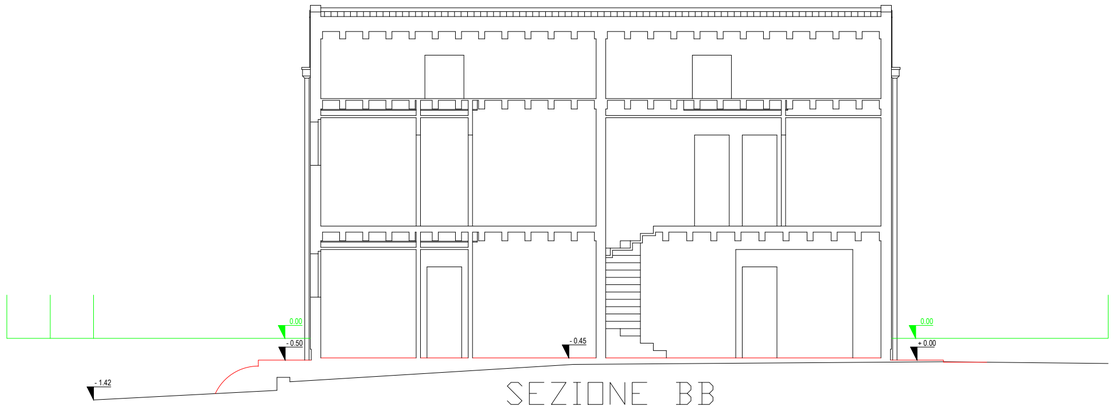

SEZIONE BB

SEZIONI SCALA 1:100

1SE

SEZIONI

INTERVENTO di DEMOLIZIONE DI EX CASA COLONICA E RICOSTRUZIONE EDIFICIO RESIDENZIALE (Attuazione delle previsioni del PdR ai sensi della L.R. 22/2009, approvato con Del. n. 506 del 22/10/2019)

Committenti: Orlandi Lucia, Orlandi Maria Luisa

SEZIONI PIANO DI CAMPAGNA SDF E SDP

Localizzazione intervento:
Frazione Massignano, Ancona

Progettisti:
ARCHITETTONICO: Arch. Riccardo Picciafuoco
Via R. Sanzio, 36
60127 Ancona

STRUTTURALE: Ing. Piero Bartolucci
Via Rismondo, 8
60123 Ancona