COMUNE DI ANCONA

PROGETTO DI RECUPERO AMBIENTALE
DELL'AREA "EX CASA DEL CONTADINO"
CON DESTINAZIONE CAMPEGGIO STAGIONALE

adeguamento alle prescrizioni del Consorzio Parco del Conero

COMUNE DI ANCONA
Servizio Gestione Edilizia
U.O. FRONT OFFICE
- 7 FEB 2007
N. 25284

Oggetto:

SEZIONE AREE SOSTA EQUIPAGGI
-stato futuro- tavola di confronto

TAV. A
VAR
SCALA 1/200

Progetto:
DOTT.ARCH. PASQUALE PISCITELLI
via I° Maggio, 142/b - ANCONA
Tel. 071/2916353 Fax 071/2910070
e-mail:pp@archpasquale.191.it

Collaboratori:
DOTT.ARCH. CARLO PAOLUCCI BEDINI
DOTT.ARCH. BENEDETTA MOSCOLONI

Studio geologico:
DOTT.GEOL. FRANCO CHIELLI

COMUNE DI ANCONA
COMMISSIONE EDILIZIA COMUNALE
SEDUTA DEL
15 MAR 2007
PARERE FAVOREVOLE
L'impiegato addetto


Proprietà:

COOPERATIVA CAMPEGGIO ADRIATICO s.r.l.

ARCHITETTI PIANIFICATORI PAESAGGISTI CONSERVATORI
Dott. Arch. Pasquale PISCITELLI N. 625
ANCONA - PROVINCIA ANCONA


linea naturale del terreno
progetto autorizzato
variante

limite del comparto

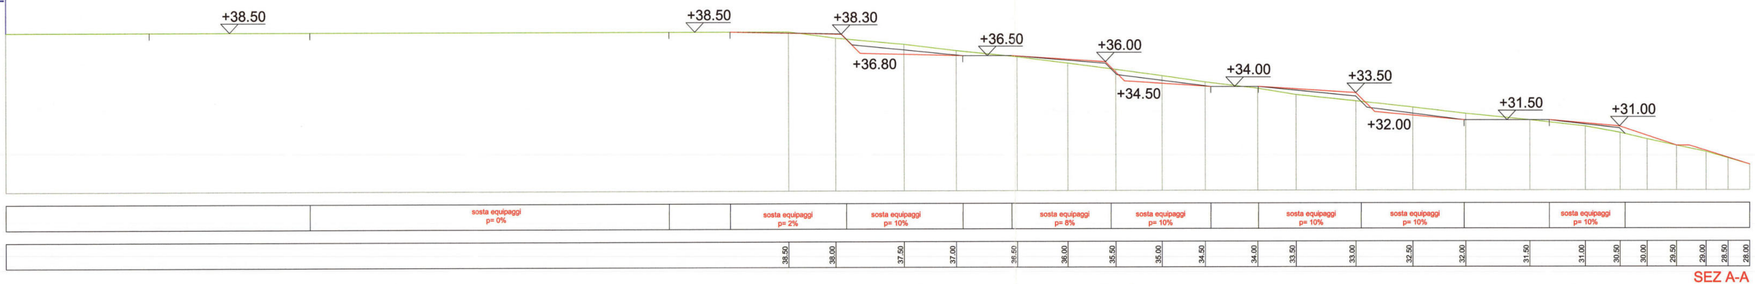

SEZ A-A

limite del comparto

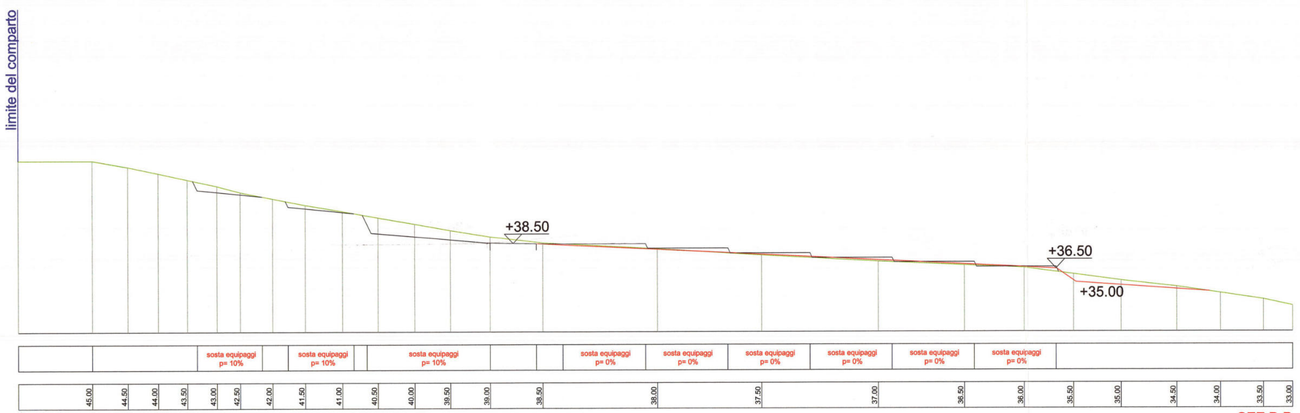

SEZ B-B

