
PLANIMETRIA SU AEROFOTOGRAMMETRICO SCALA 1:1000

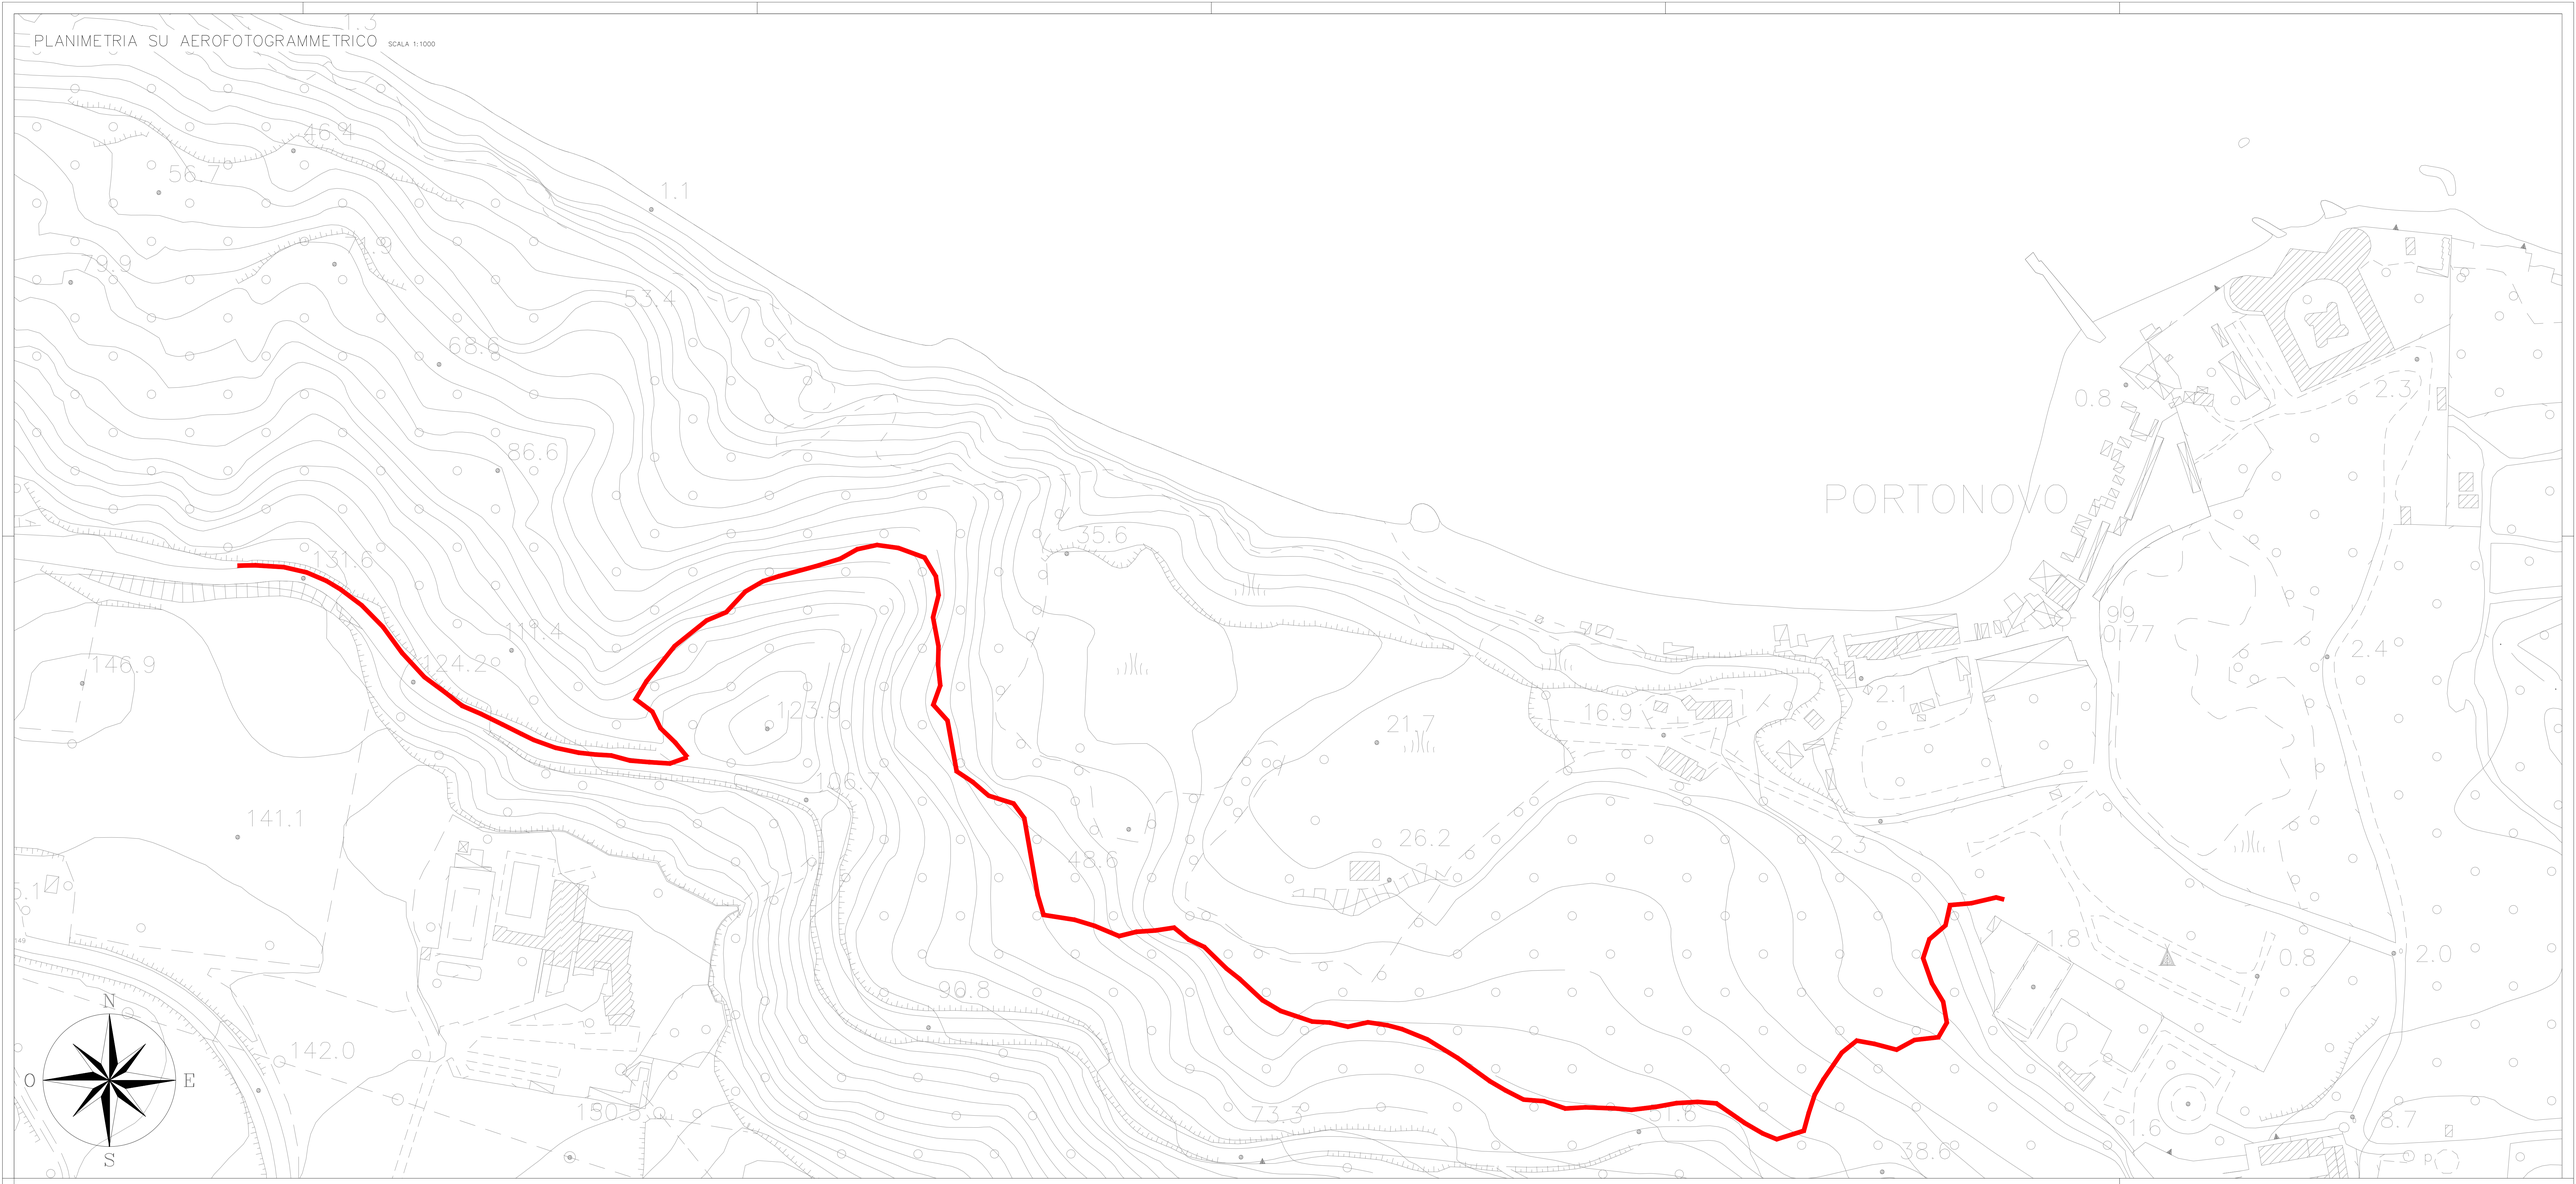


COMUNE DI ANCONA

# RIPRISTINO DELL'ANTICA STRADA PEDONALE DI ACCESSO ALLA BAIA DI PORTONOVO



PROGETTO DI FATTIBILITA'

T01 PLANIMETRIA SU AEROFOTOGRAMMETRICO

| Revisione | Data | Descrizione | Redatto | Verificato | Approvato |
|---|---|---|---|---|---|
| 0 | 20/05/2021 | EMISSIONE | R.D.INNOCENZI | G.DEZI | G.DEZI |

| PROGETTISTA | COMMITTENTE |
|---|---|
| ING. GABRIELE DEZI<br>via di Passo Varano, 304/B - 60131 Ancona<br>tel. 071 2900501 - fax 071 2850324<br>email: g.dezi@dvd-srl.it | COMUNE DI ANCONA<br>Manutenzioni - Frana - Protezione Civile<br><br>RESPONSABILE UNICO DEL PROCEDIMENTO<br>ING. GIORGIO CALAVALLE |

Ordine degli Ingegneri della Provincia di Ancona
Dott. Ing. Gabriele DEZI
Sez. A - Civile e Ambientale
Settore/i: civile e ambientale, industriale, dell'informazione

ing. Gabriele Dezi

A0