
PLANIMETRIA SU CARTOGRAFIA IGM SCALA 1:1000

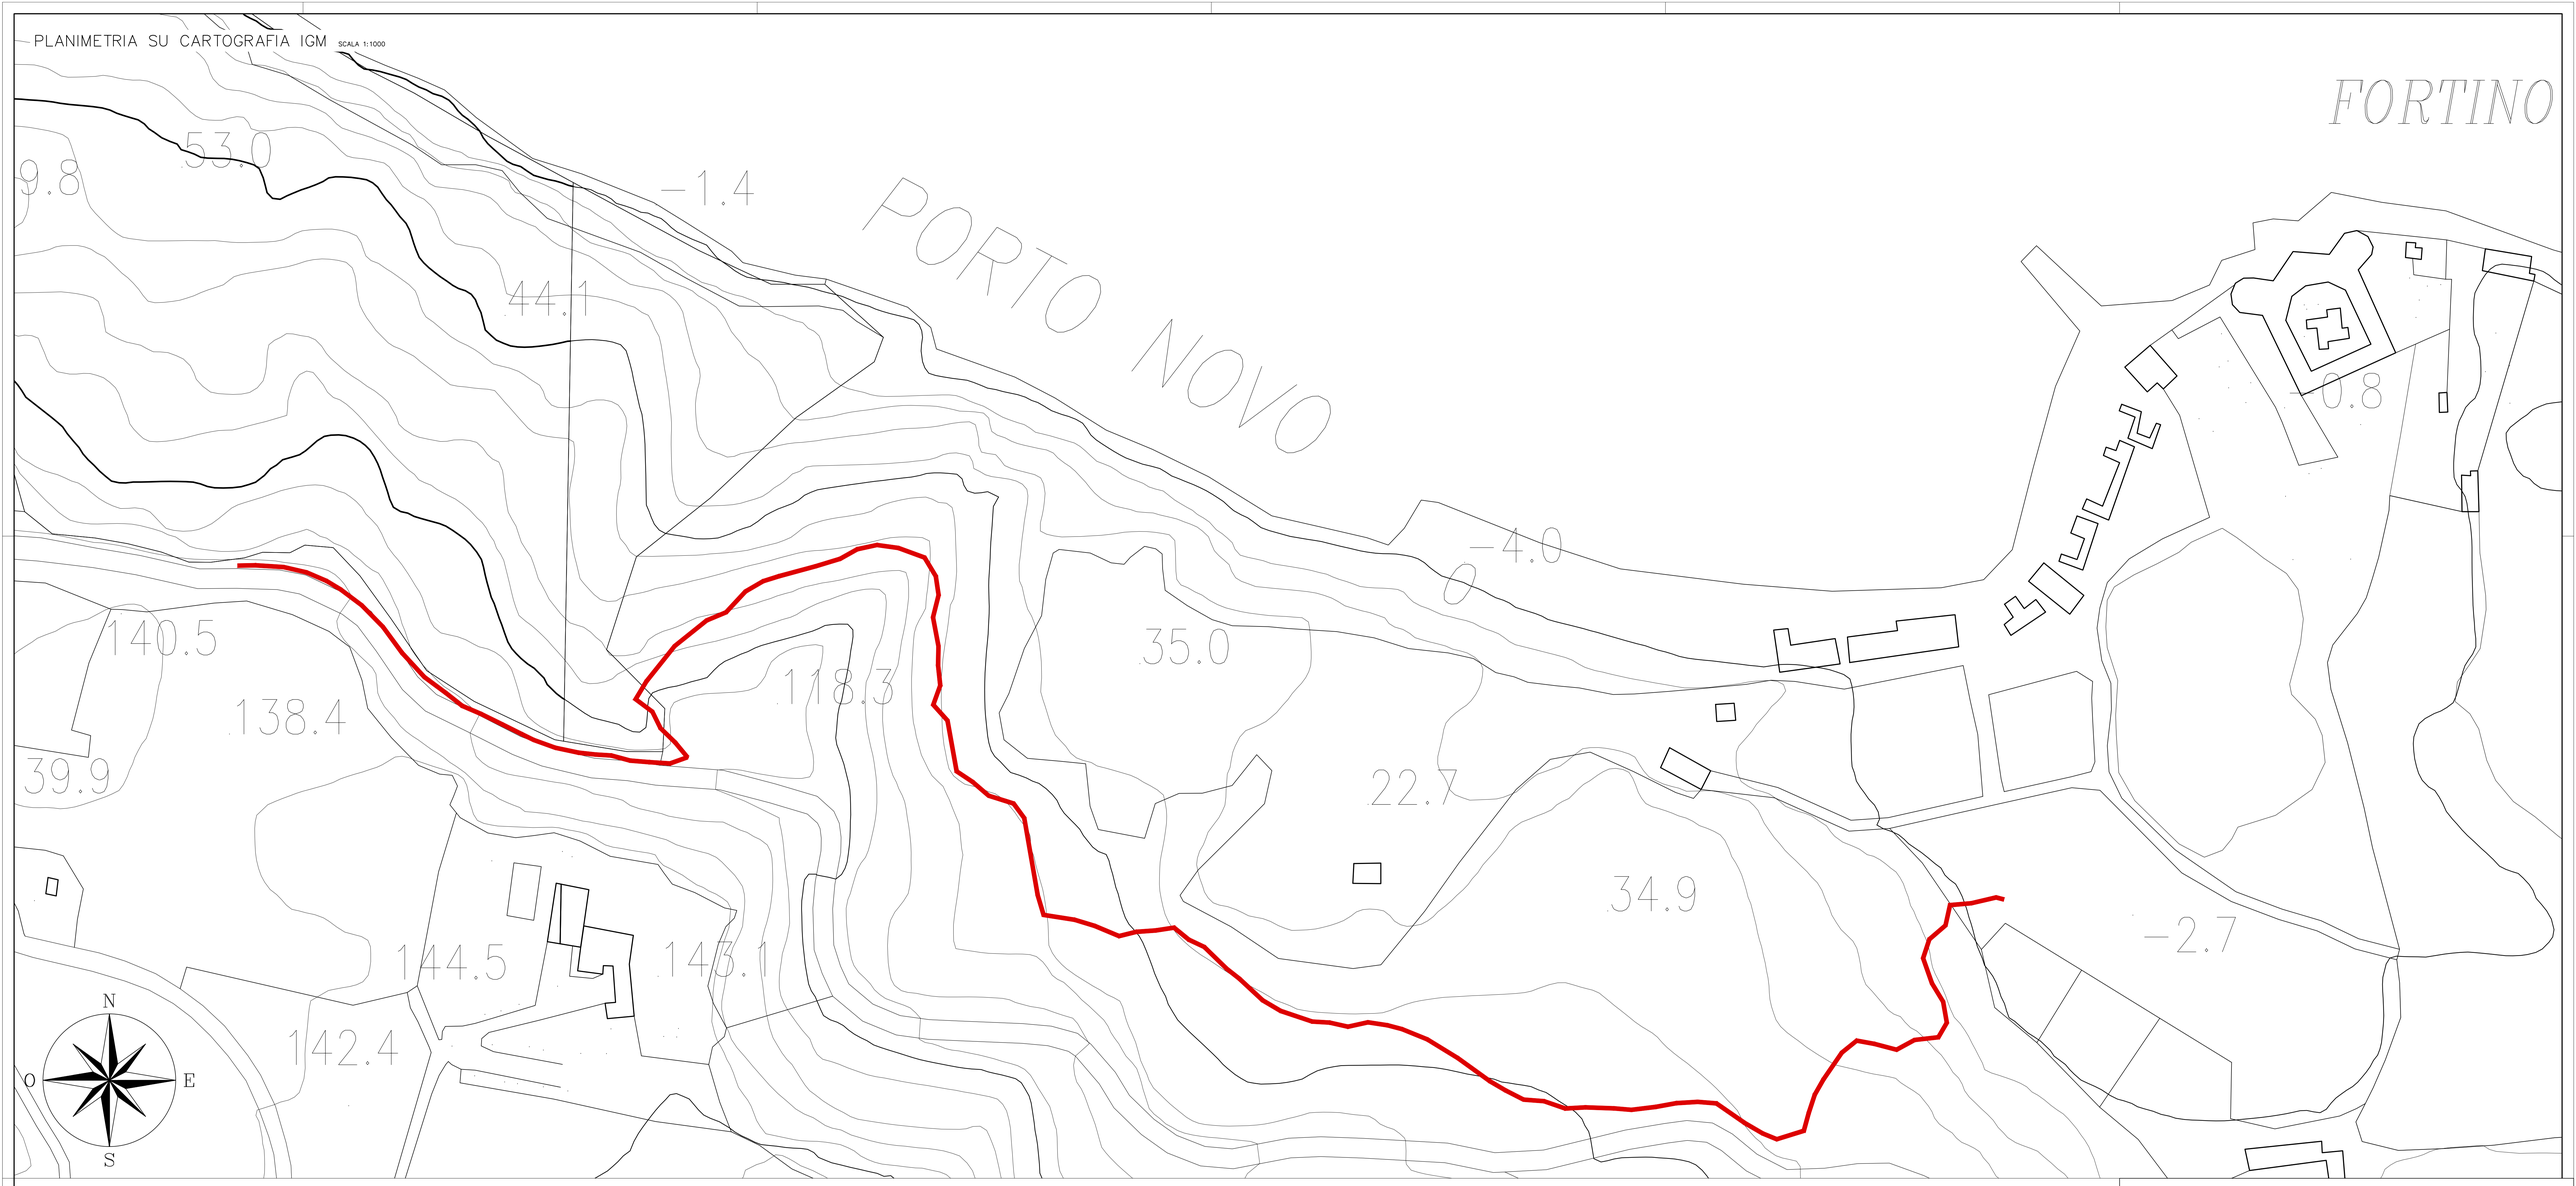

COMUNE DI ANCONA

RIPRISTINO DELL'ANTICA STRADA PEDONALE DI ACCESSO ALLA BAIA DI PORTONOVO



PROGETTO DI FATTIBILITA'

T02 PLANIMETRIA SU CARTOGRAFIA IGM

Revisione	Data	Descrizione	Redatto	Verificato	Approvato
0	20/05/2021	EMISSIONE	R.D.INNOCENZI	G.DEZI	G.DEZI

PROGETTISTA

ING. GABRIELE DEZI
via di Passo Varano, 306/B - 60131 Ancona
tel. 071 2900501 – fax 071 2855024
email: g.dezi@ada.it/.it

Ordine degli Ingegneri della Provincia di Ancona
Dott. Ing. Gabriele DEZI
Settore: a - civile e ambientale
n° A.1.4.1.2.1 data iscrizione 06/06/1994

COMMITTENTE

COMUNE DI ANCONA
Manutenzioni - Frana - Protezione Civile

RESPONSABILE UNICO DEL PROCEDIMENTO
ING. GIORGIO CALAVALLE

Ing. Gabriele Dezi

A0