
PLANIMETRIA CATASTALE SCALA 1:1000

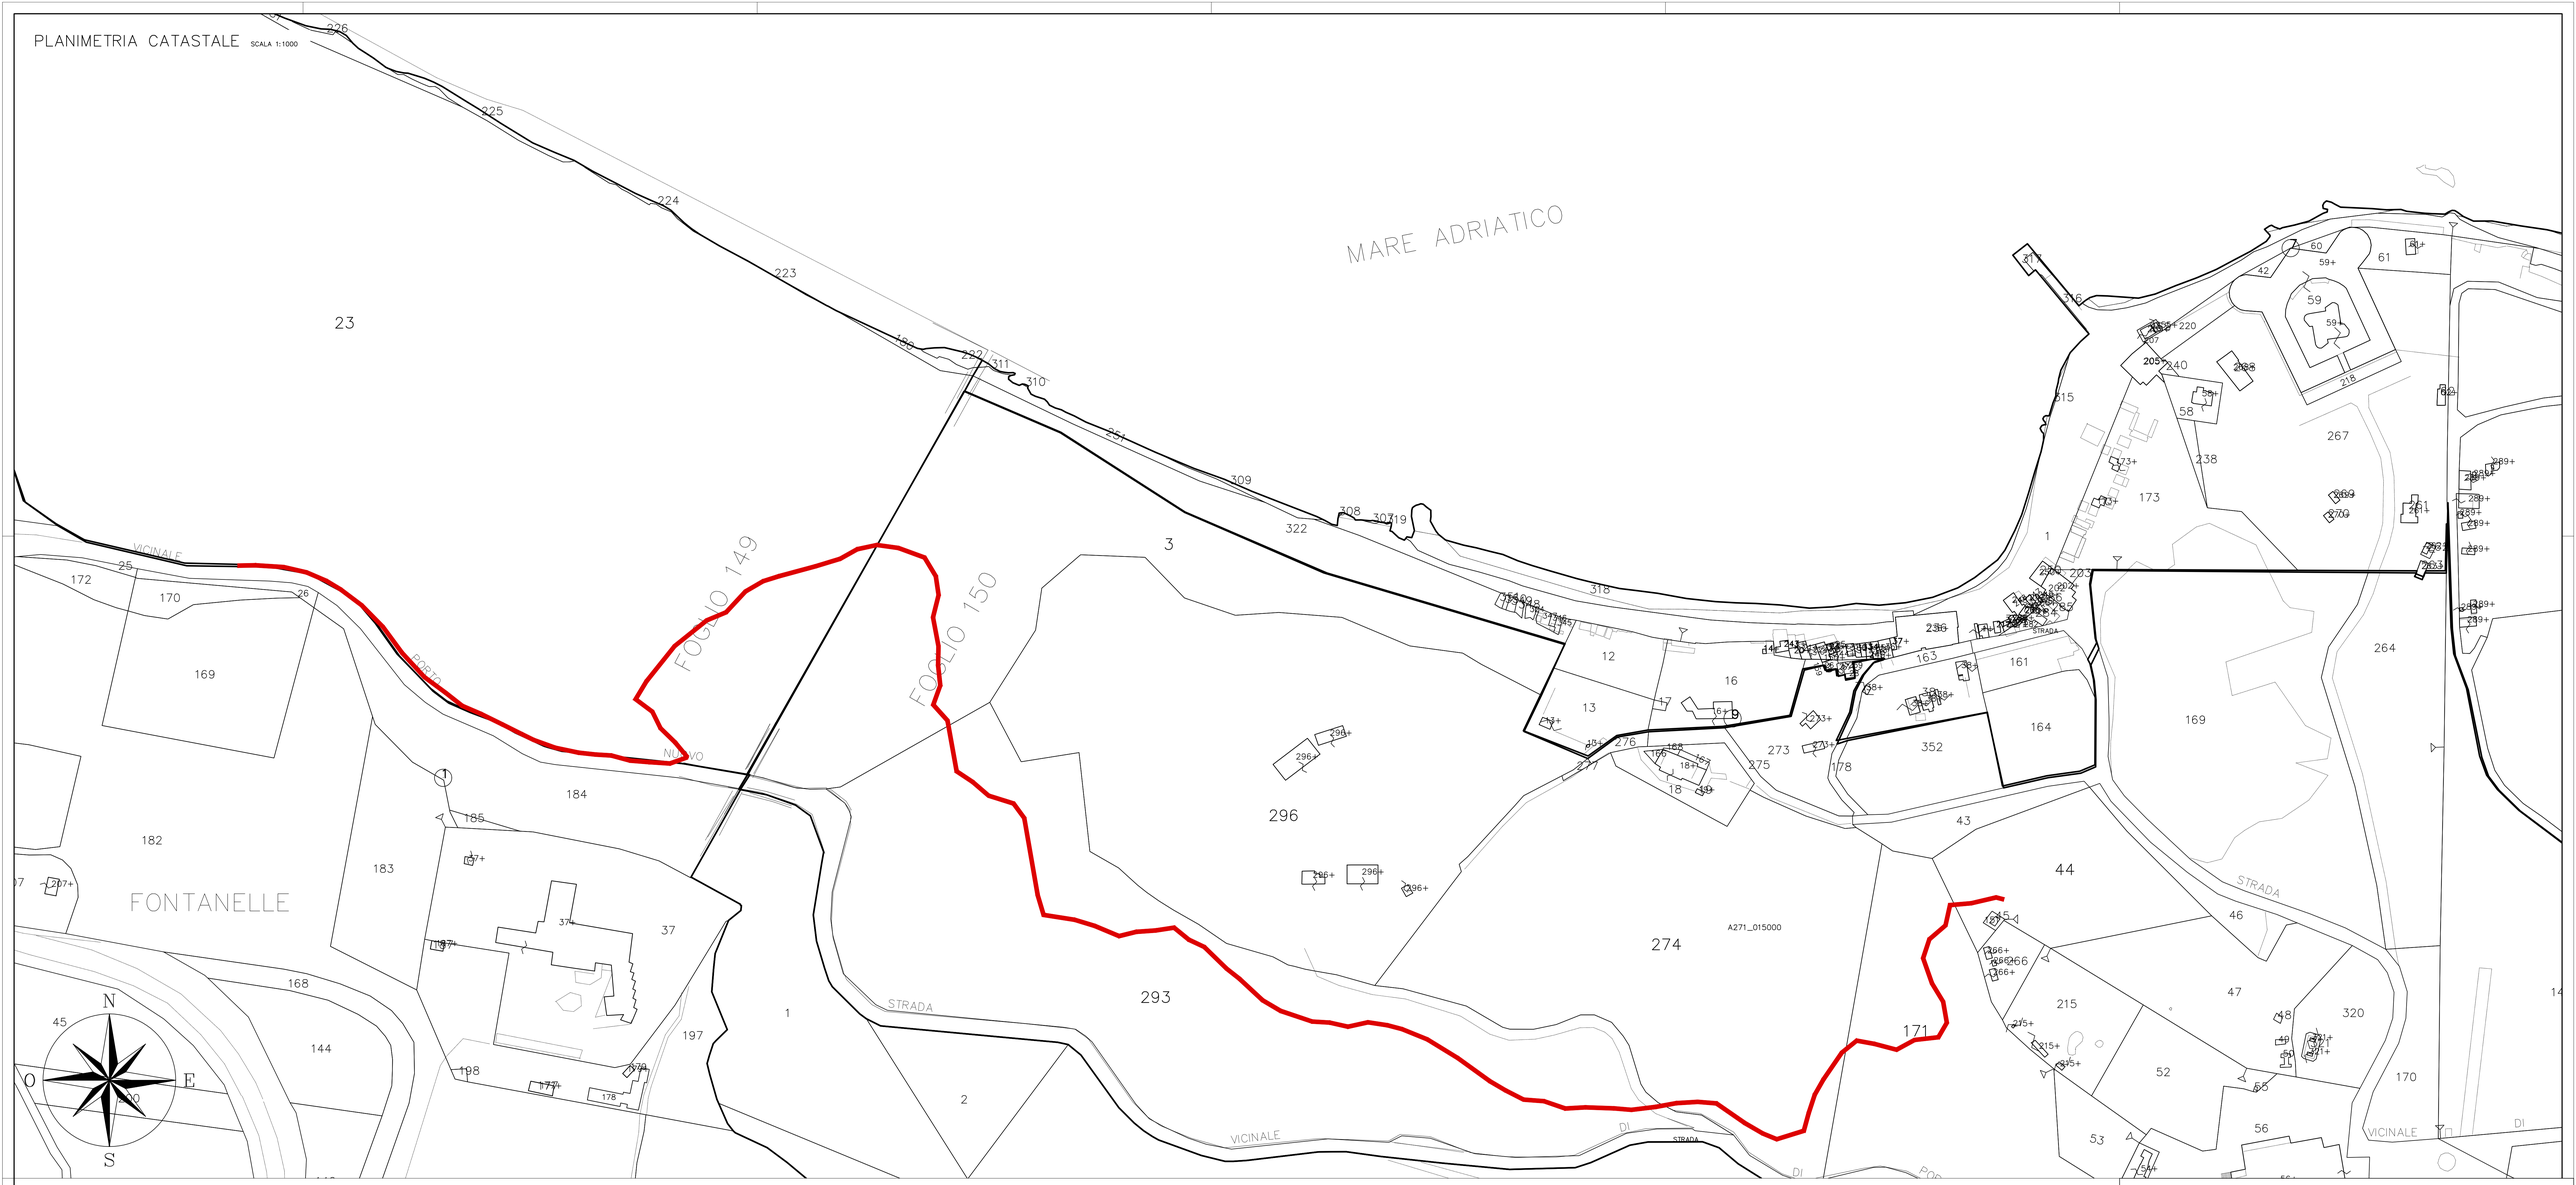

COMUNE DI ANCONA

RIPRISTINO DELL'ANTICA STRADA PEDONALE DI ACCESSO ALLA BAIA DI PORTONOVO



PROGETTO DI FATTIBILITA'

T03 PLANIMETRIA CATASTALE

Revisione	Data	Descrizione	Redatto	Verificato	Approvato
0	20/05/2021	EMISSIONE	R.D.INNOCENZI	G.DEZI	G.DEZI

PROGETTISTA

ING. GABRIELE DEZI
via di Passo Varano, 306/B - 60131 Ancona
tel. 071 2900501 - fax 071 2853024
email: g.dezi@dcd-srl.it

Ordine degli Ingegneri della provincia di Ancona
Dott. Ing. Gabriele DEZI
Settore: A
Civile e Ambientale
Industriale e dell'Informazione

COMMITTENTE

COMUNE DI ANCONA
Manutenzioni - Frana - Protezione Civile

RESPONSABILE UNICO DEL PROCEDIMENTO
ING. GIORGIO CALAVALLE

Ing. Gabriele Dezi

A0